

KATASTRÁLNÍ ÚZEMÍ
POVRCHŮ ÚZEMÍ
VZDÁLENOST ŠACHET

NÁZVY ŠACHET

MĚŘÍTKO:1:1000/100
PODÉLNÝ PROFIL STOKY : STOKA A

UPRAVENÝ TERÉN

HLoubka dna potrubí

KÓTA dna potrubí


KÓTA STÁVAJÍCÍHO TERÉNU

STANČENÍ [m]

DN-MATERIÁL-DĚLKA [m]

SKLON [promile]-DĚLKA [m]

KAPACITNÍ PRŮTOK [l/s]-RYCHLOST [m/s]

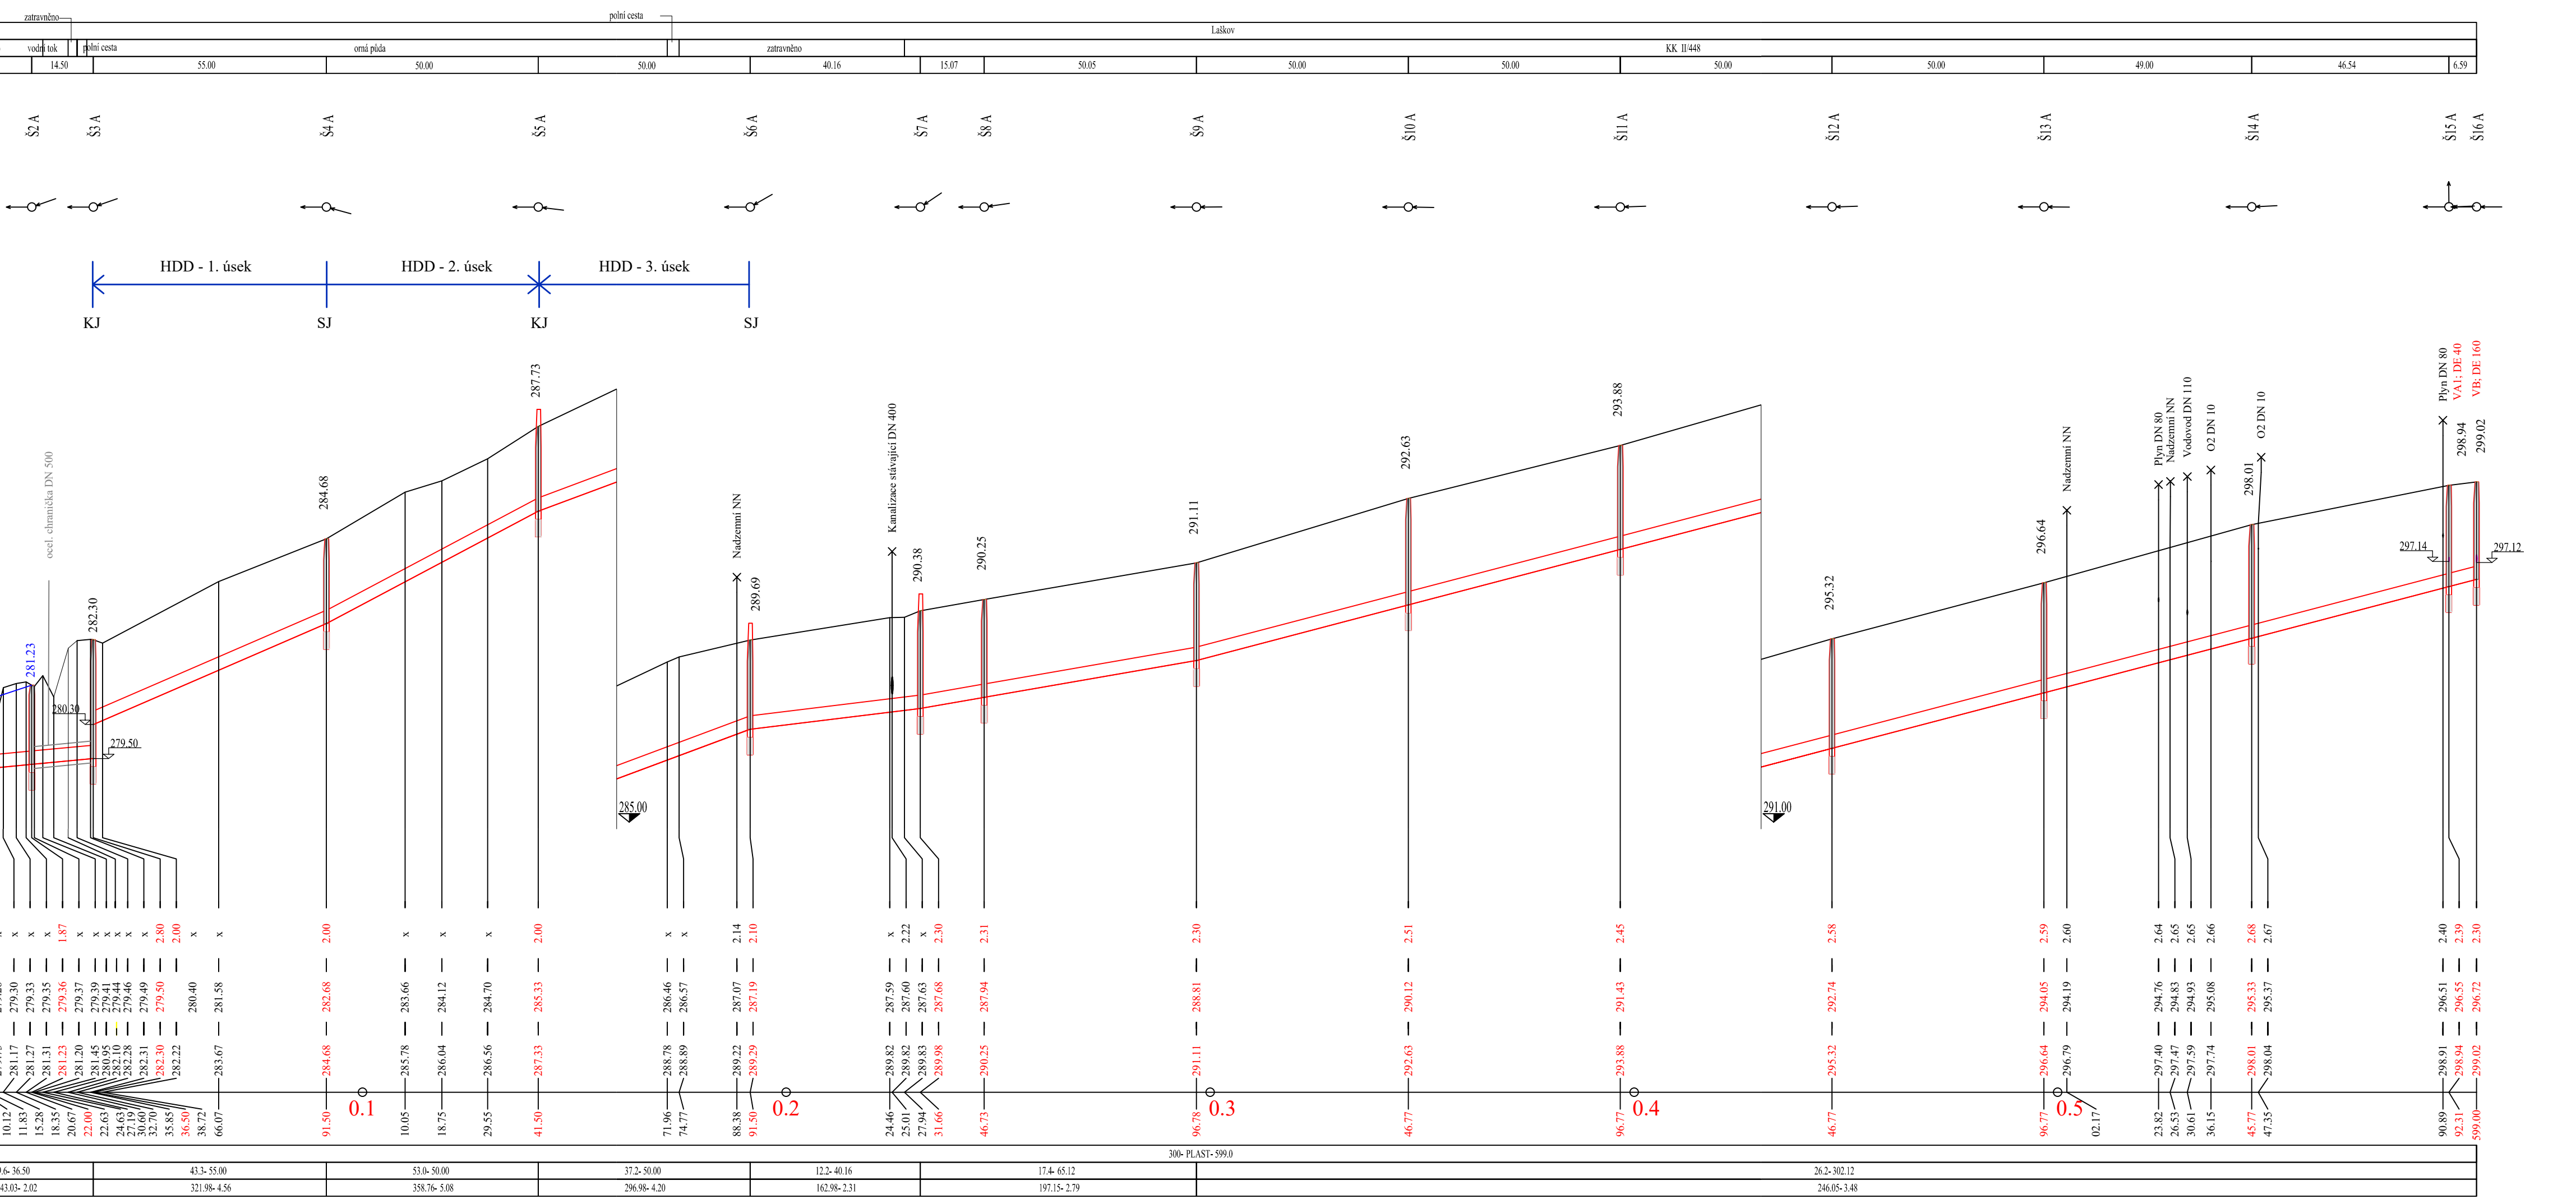

LEGENDA:

- HDD - horizontální vrtání s bentonitovým výplachem
- SJ - startovací jáma
- KJ - koncová jáma

Poznámka:

Hloubka i kóta dna potrubí je udávána bez podsypu.

Revize č.	Popis změny:	Datum:	Schválil:
-	-	-	-

Vypracoval:	Katarina Tarbuk, struč.spec.mg.aedif.	PROVOOD inž.spol., s.r.o.
Zodpovědný projektant:	Dana Jasková	V Pohoří 220/28
Vedoucí projektu:	Ing. Pavel Kocúr	400 01 Ústí n.L.
Kontroloval:	Ing. Pavel Kocúr	tel:475 201 580
Stupeň:	PD k zadání stavby	středisko Třstov:
Investor:	Kanalizace ČOV svazek obcí Pěnčín - Laškov	Kukyma 5/1
		666 01 Třstov
		tel.: 549 259 539
Název akce:	Obec Laškov - ČOV a stoková síť	Sochor:
Číslo:	D1. Dokumentace inženýrských objektů	Trž. soubor:
	SO 02 Gravitační kanalizace, vč. objektů - místní část Laškov	Par. č.:
Název přílohy:	Podélný profil stoky "A"	Zak. č.:
		Datum:
		Revize č.:
		Formát:
		Měřítko:
		Číslo výkresu:
		1:1000/100
		D.1.02/1-01