KATASTRÁLNÍ ÚZEMÍ	Laškov		
POVRCH ÚZEMÍ	KK III/4486	zatravněno	MK-štěrk
VZDÁLENOST ŠACHET	32.00	14.00	45.50

NÁZVY ŠACHET

Š23 B Š1 BF Š2 BF Š3 BF

MĚŘÍTKO:1:1000/100
PODÉLNÝ PROFIL STOKY : STOKA BF

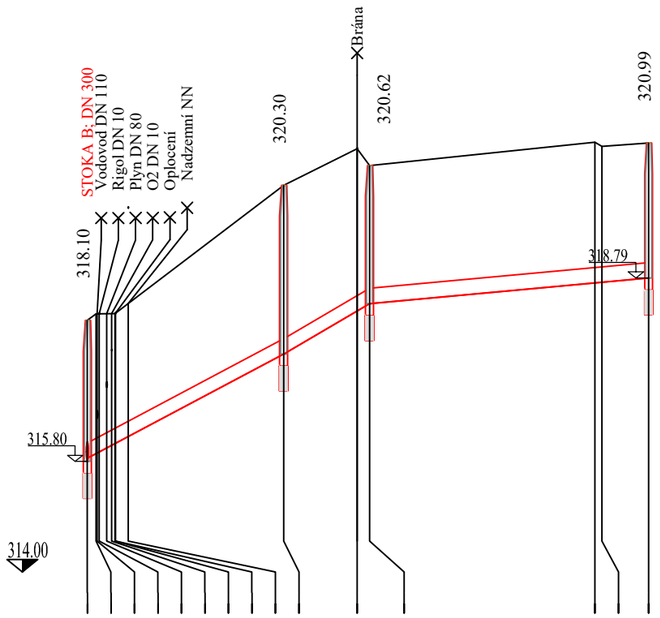

| | | |