

KATASTRÁLNÍ ÚZEMÍ
POVRCH ÚZEMÍ
VZDALENOST ŠACHET

NÁZVY ŠACHET

MĚŘÍTKO:1:500/100
PODÉLNÝ PROFIL STOKY : STOKA F

UPRAVENÝ TERÉN

HLoubKA DNa POTRUBÍ

KóTA DNa POTRUBÍ


KóTA STÁVAJÍCÍHO TERÉNU

STANIČENÍ [km],[m]

DN-MATERIÁL-DĚLKA [m]

SKLON [promile]-DĚLKA [m]

KAPACITNÍ PRŮTOK [l/s]-RYCHLOST [m/s]

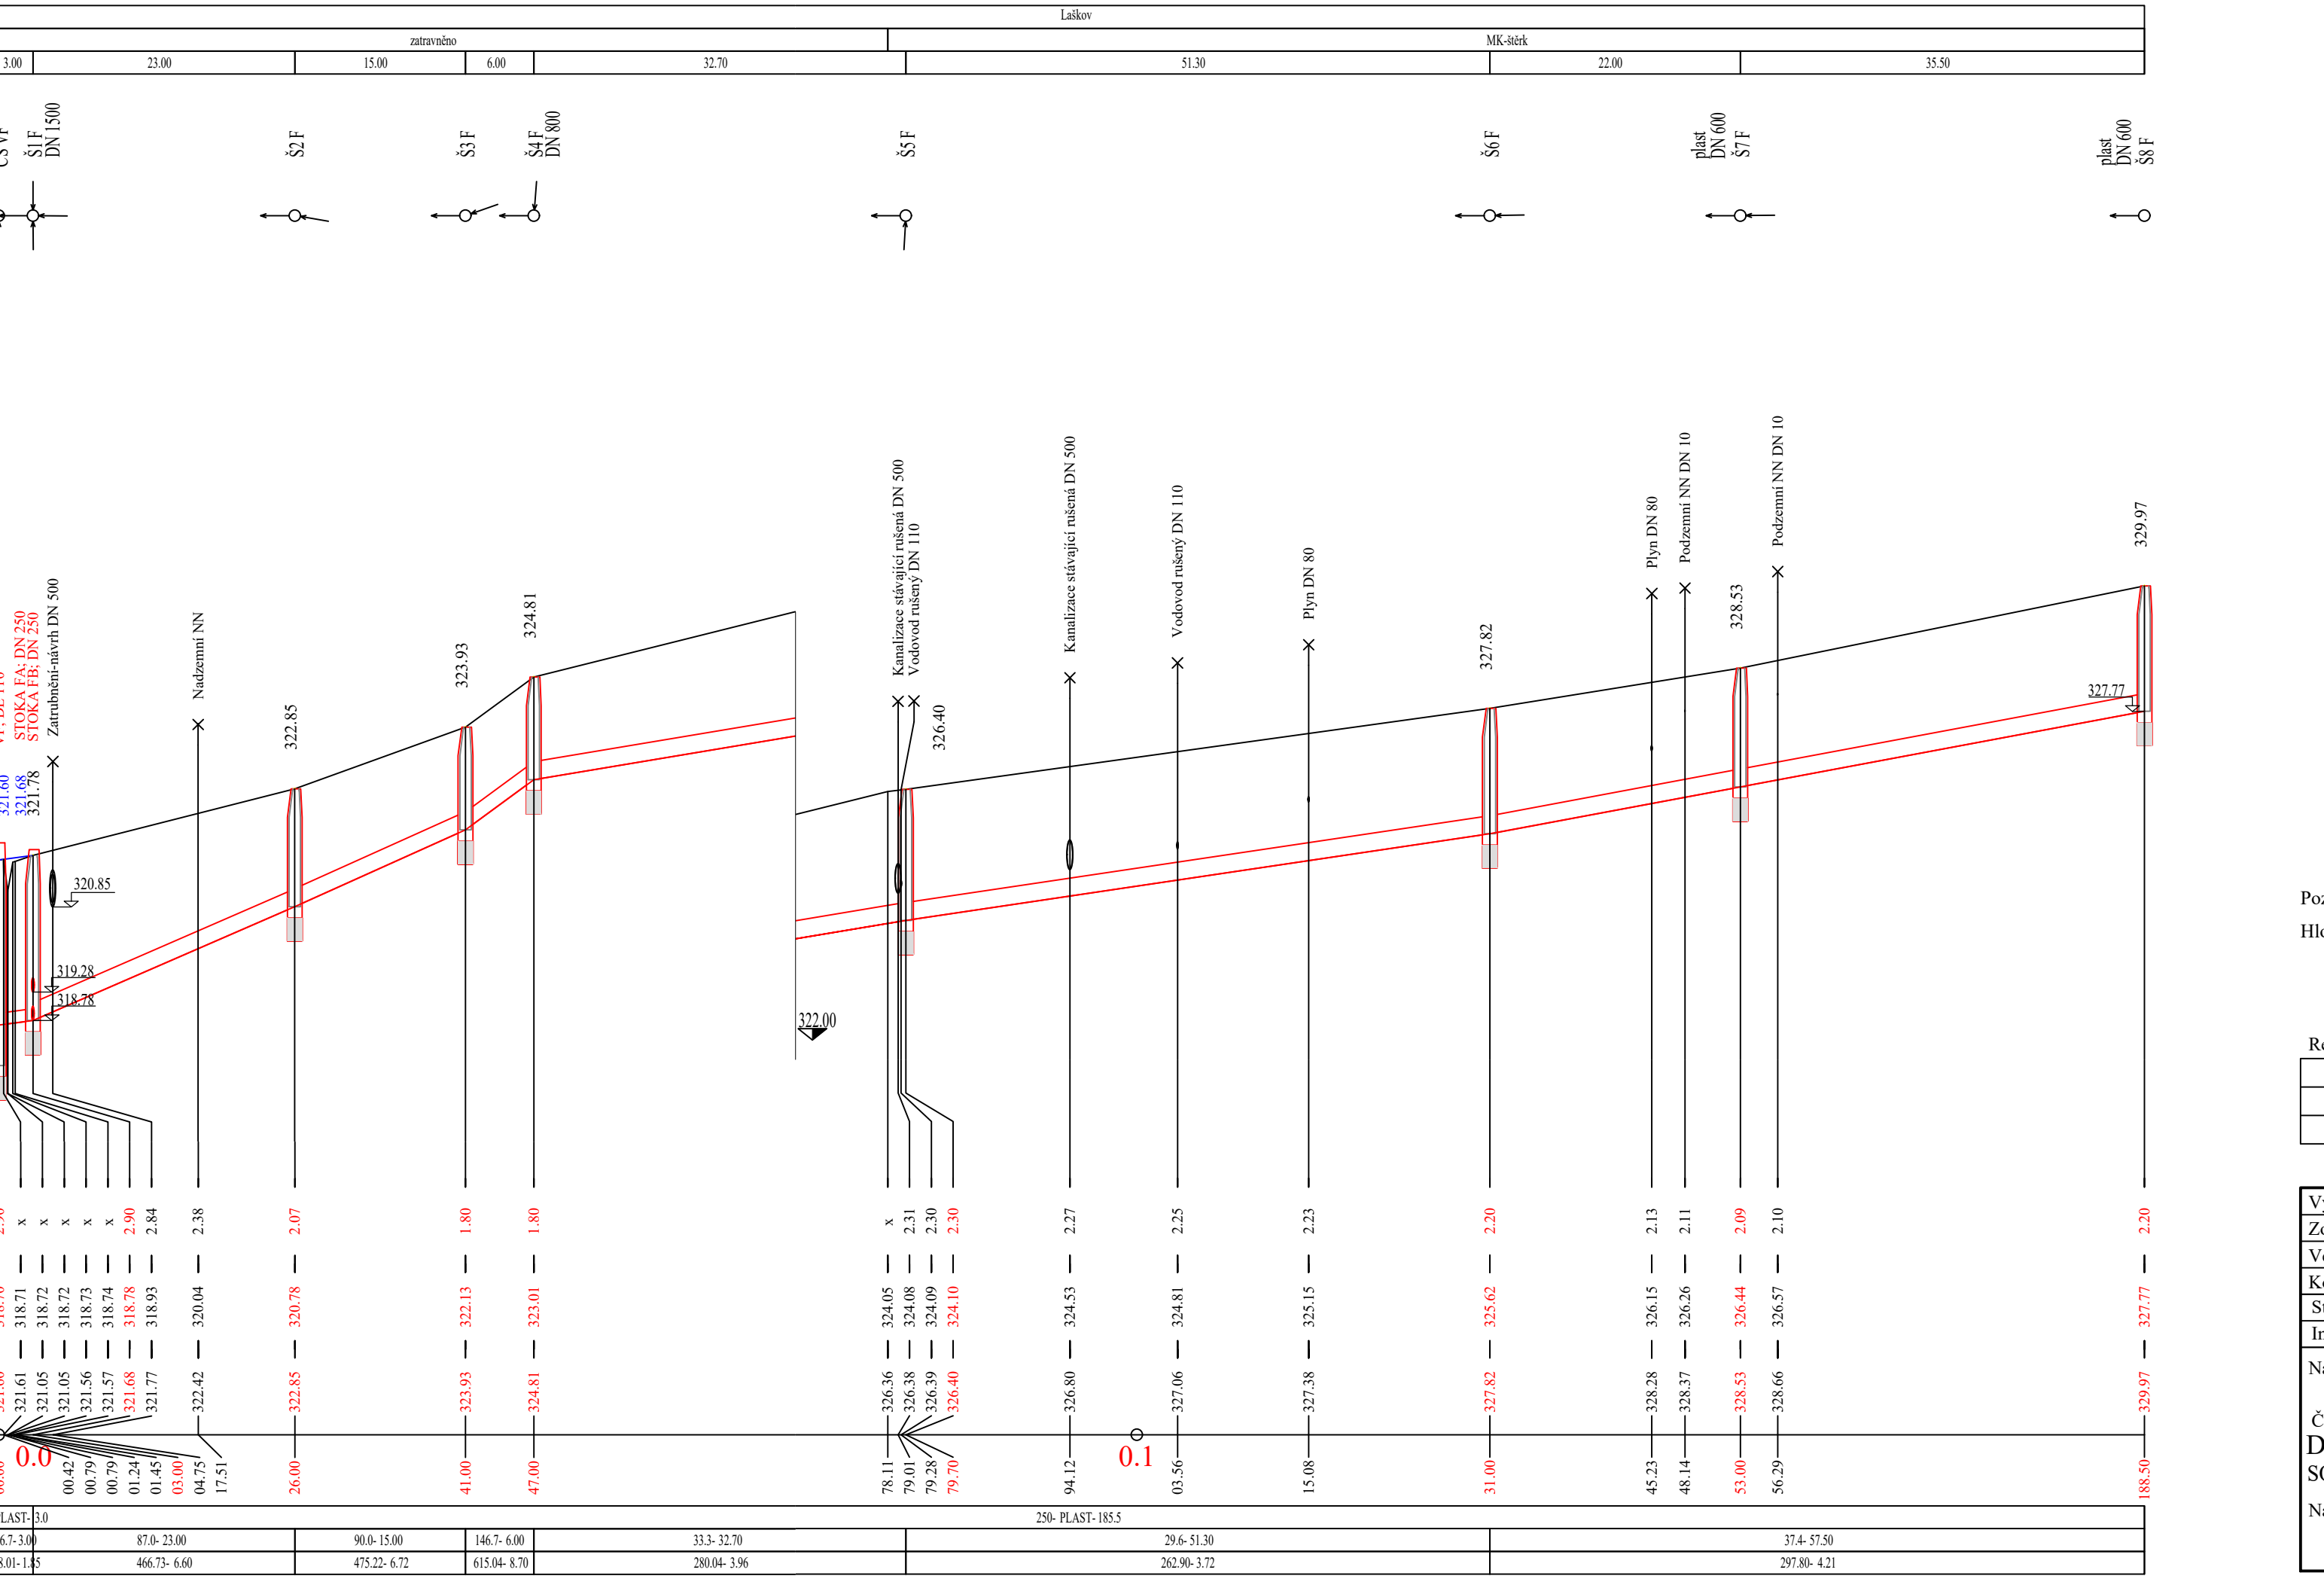

Poznámka:

Hloubka i kóta dna potrubí je udávána bez podsypu.

Revize č. Popis změny: Datum: Schválil:

1	-	-	-
2			
3			

Vypracoval: Katarina Tarbuk, stručník, ing. aedif.

Zodpovědný projektant: Dana Jasková

Vedoucí projektu: Ing. Pavel Kocúr

Kontroloval: Ing. Pavel Kocúr

Stupeň: PD k zadání stavby

Investor: Kanalizace ČOV svazek obcí Pěnčín - Laškov

Název akce: Obec Laškov - ČOV a stoková síť

Část: D1. Dokumentace inženýrských objektů

SO 04 Graviční kanalizace, vč. objektů - místní část Dvůrek

Název přílohy: Podélný profil stoky "F"

Měřítko: 1:1000/100

Číslo výkresu: D.1.04/1-02

Soubor:

Tisk soubor:

Paré č.

Zak. č.:

Datum:

Revize č.:

Formát:

Měřítka:

Číslo výkresu:

1:1000/100

D.1.04/1-02