

KATASTRÁLNÍ ÚZEMÍ
POVRCH ÚZEMÍ
VZDALENOST LOMŮ

NÁZVY LOMŮ

MĚŘÍTKO:1:500/100
PODELNÝ PROFIL : VB


HLoubka dna potrubí

Kóta dna potrubí

Kóta stávajícího terénu

Stanice [km], [m]

Sklon [promile]-Délka [m]
De-Material-Délka [m]

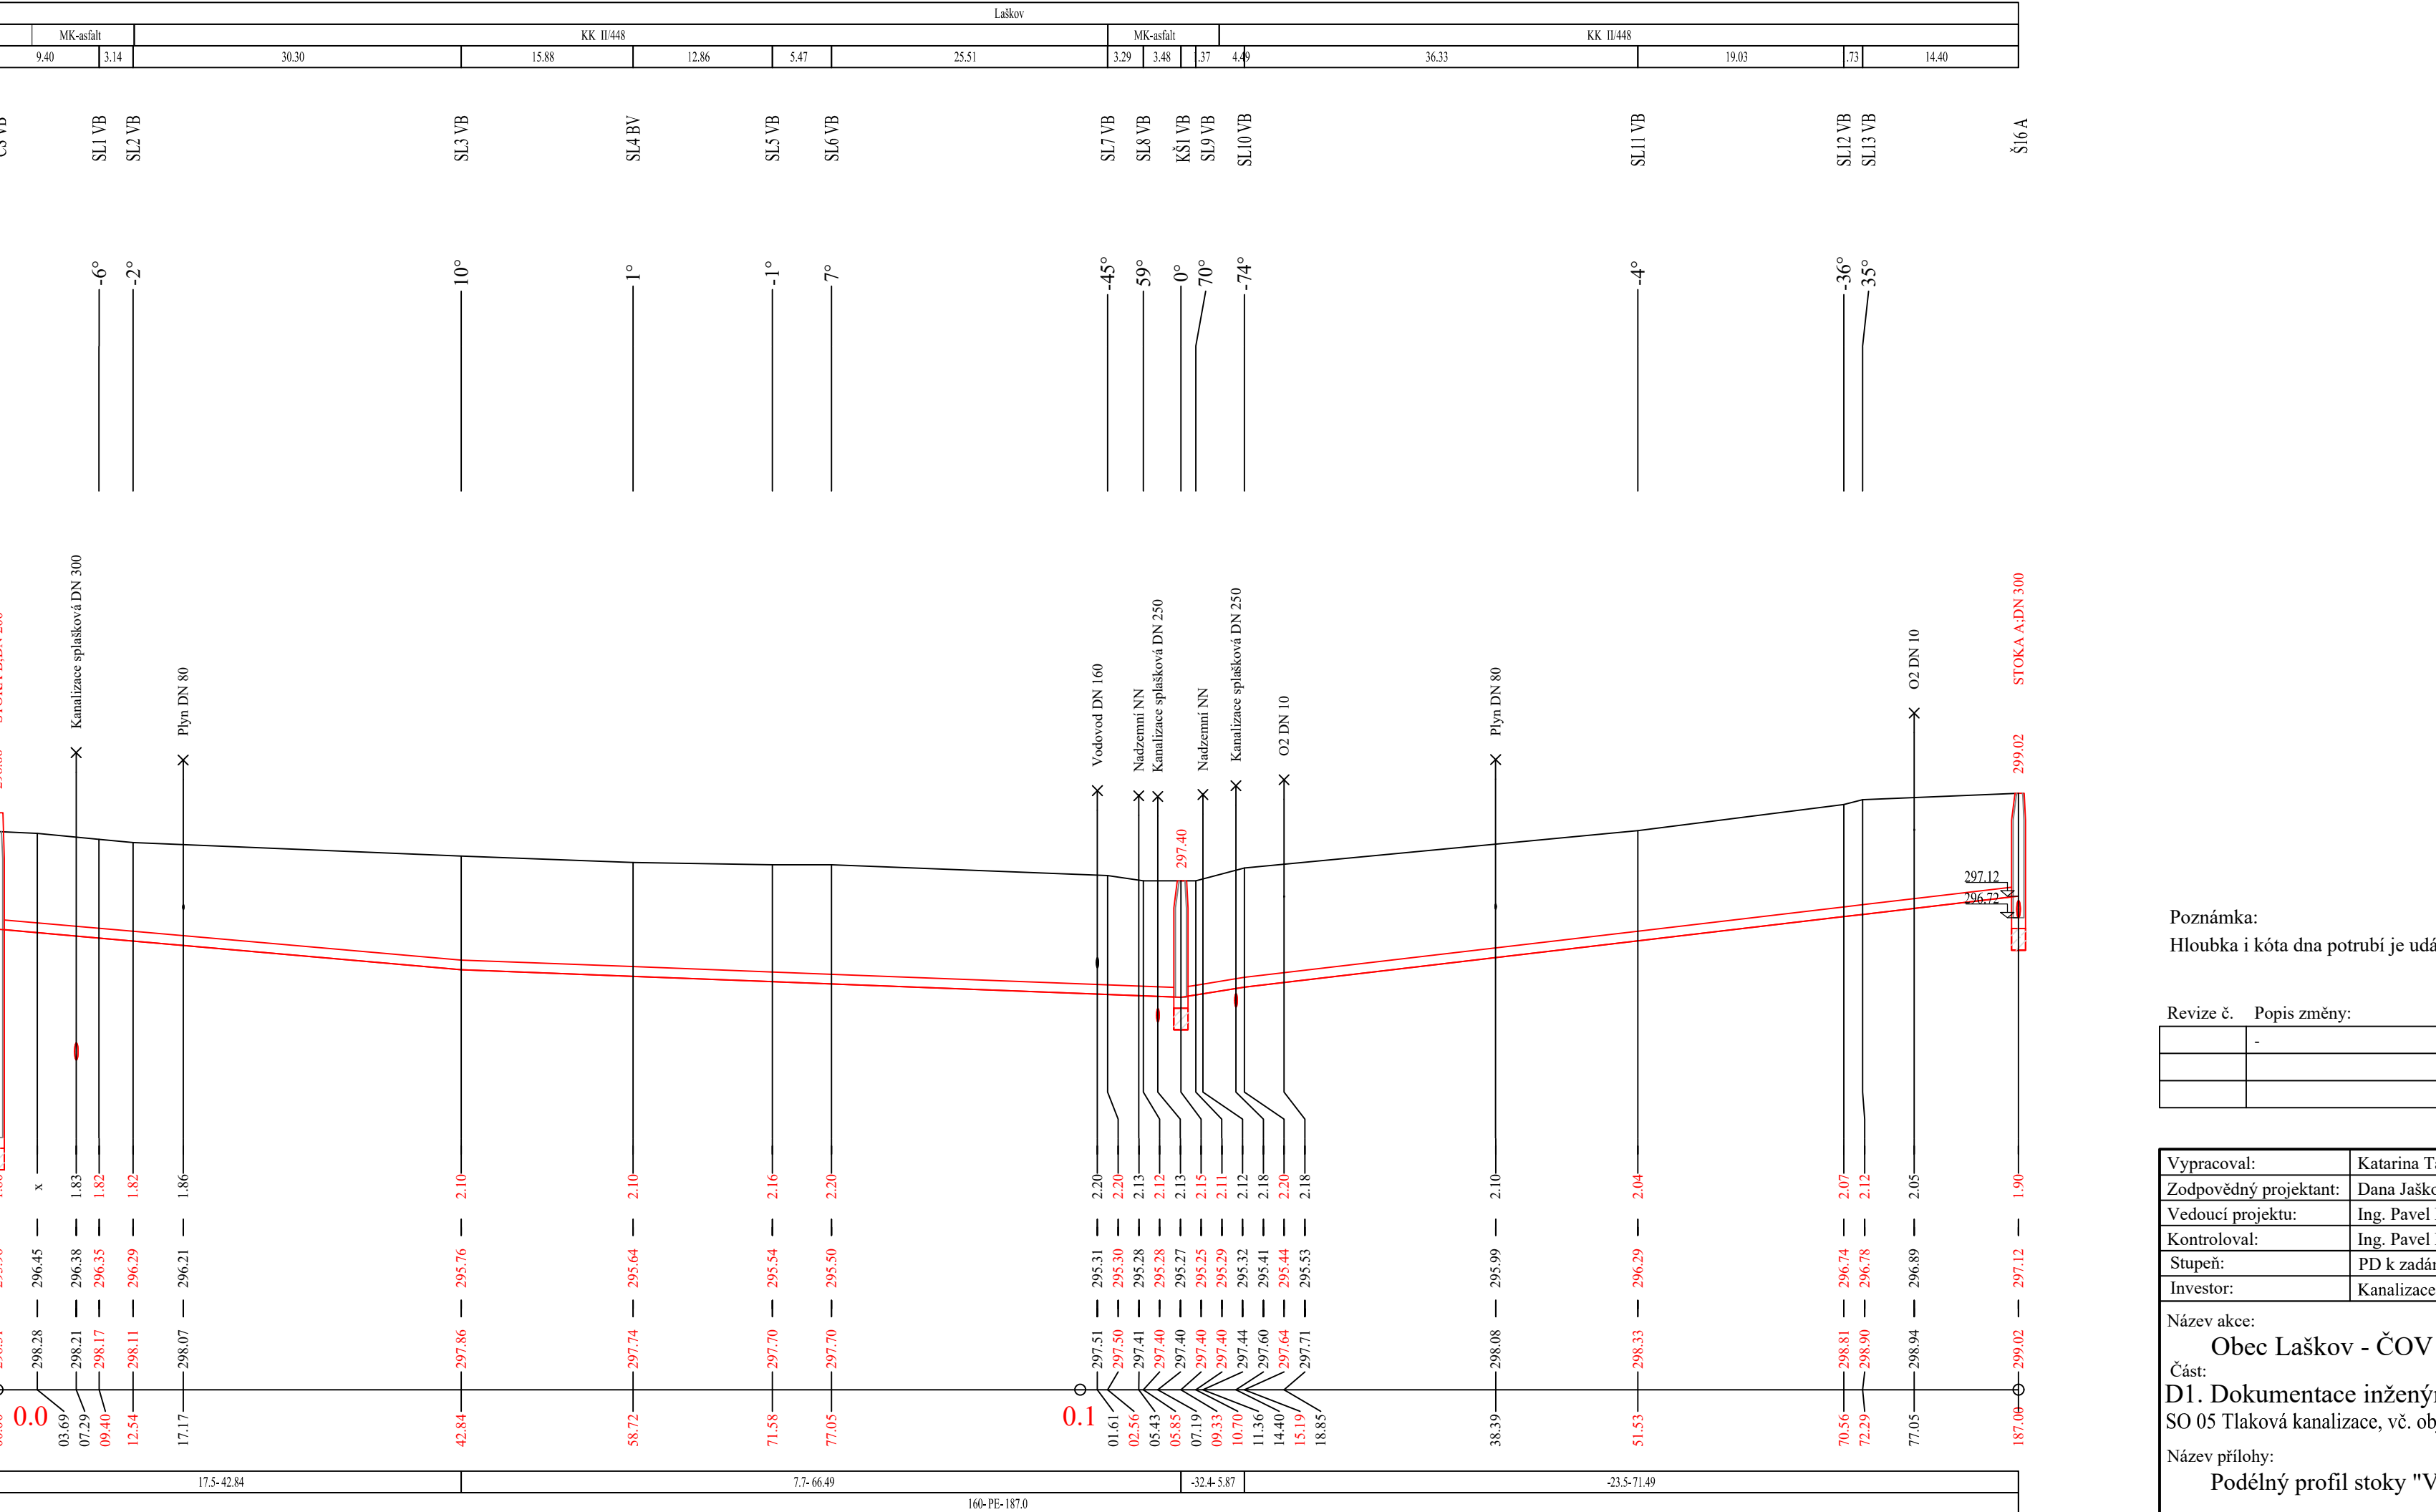

Poznámka:
Hloubka i kóta dna potrubí je udávána bez podsypu.

Revize č. Popis změny: Datum: Schválil:

Vypracoval:	Katarina Turbok, struž.spec.ing.acdif.	PROVOD inž. spol., s.r.o.
Zodpovědný projektant:	Dana Jašková	V Podujetí 226/28
Vedoucí projektu:	Ing. Pavel Kocúr	600 01 Tisnov s.r.l.
Kontroloval:	Ing. Pavel Kocúr	tel.475 201 580
Stupeň:	PD k zadání stavby	středisko Tisnov
Investor:	Kanalizace ČOV svazek obcí Pěnčín - Laškov	Kalýnský 51
		666 01 Tisnov
		tel.: 549 239 539
Název akce:	Obec Laškov - ČOV a stoková síť	Soubor: 1
Číslo:	D1. Dokumentace inženýrských objektů	Tisk. soubor: -
	SO 05 Tlaková kanalizace, vč. objektů - místní část Laškov	Par. č.:
Název přílohy:	Podélný profil stoky "VB"	Zak. č.:
		Datum:
		Revize č.:
		Formát:
		Měřítko:
		Číslo výkresu:
		1:1000/100
		D.1.05/1-02