

KATASTRÁLNÍ ÚZEMÍ  
POVRCH ÚZEMÍ  
VZDÁLENOST LOMŮ

NÁZVY LOMŮ

MĚŘÍTKO: 1:250/100  
PODELNÝ PROFIL : VD


HLoubKA DNa POTRUBÍ

KóTA DNa POTRUBÍ

KóTA STÁVAJÍCÍHO TERÉNU

STANIČNÍ [km], [m]

SKLON [promile]-DĚLKA [m]  
De-MATERIAL-DĚLKA [m]

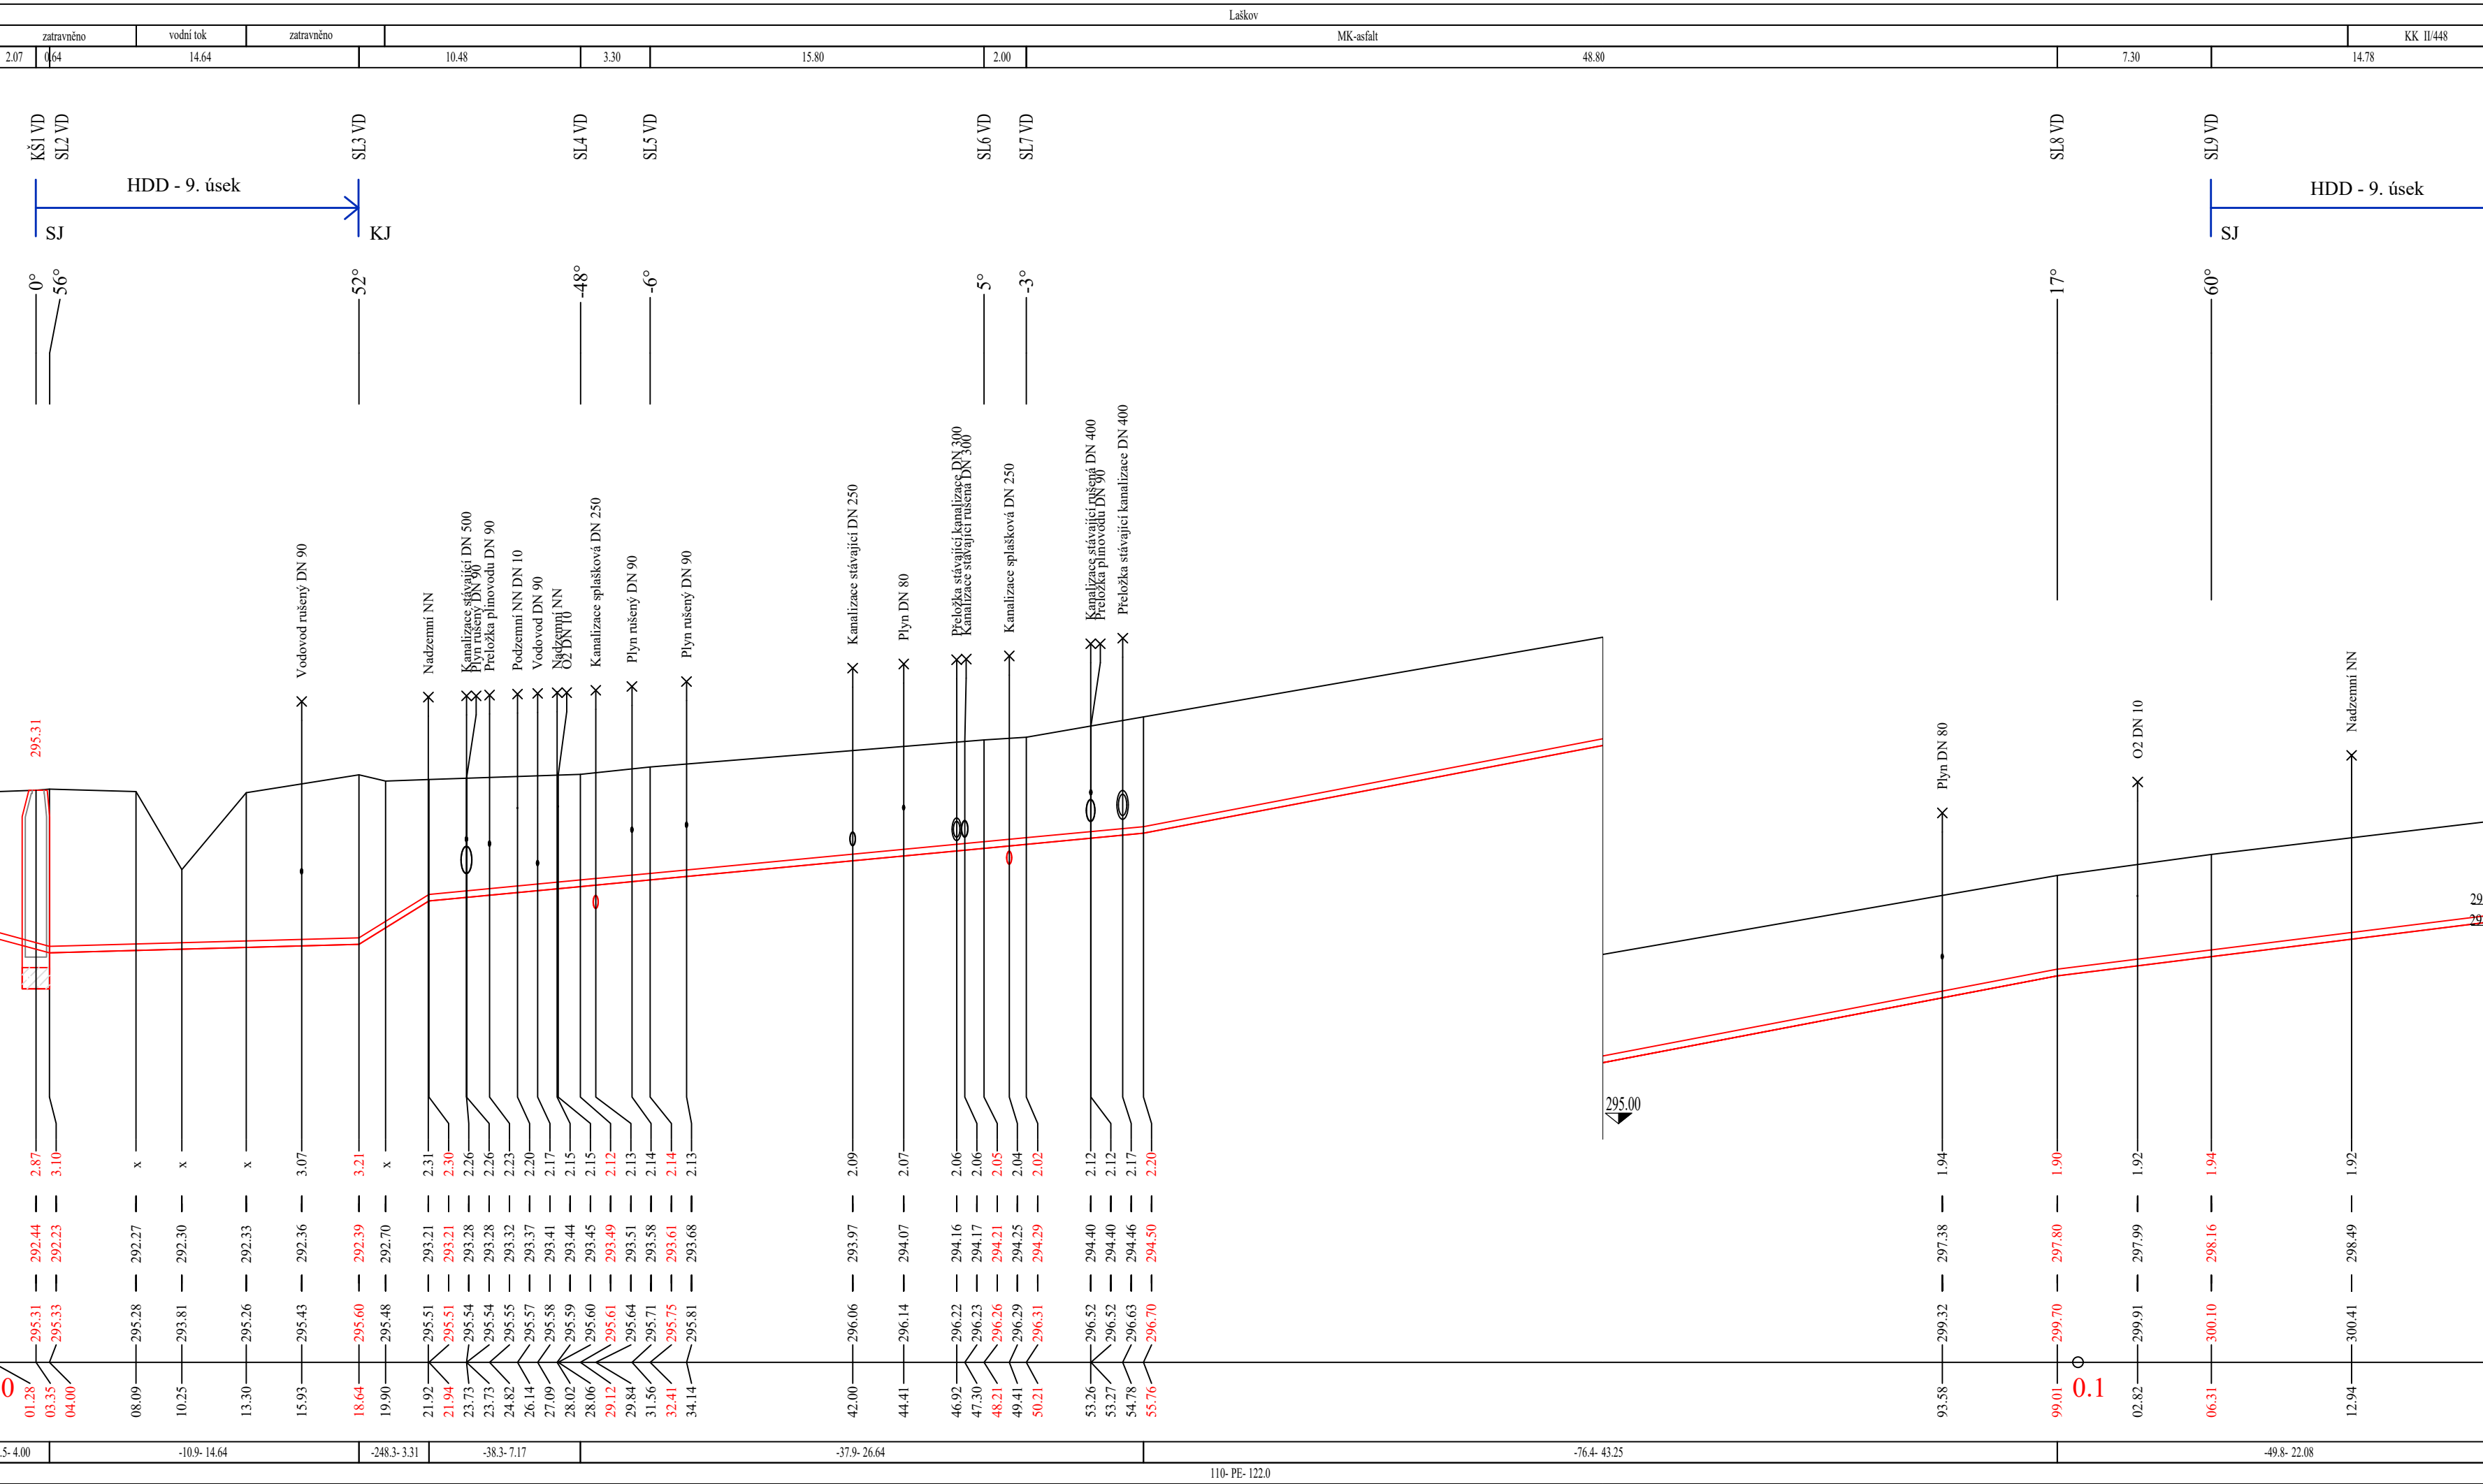

LEGENDA:

- HDD - horizontální vrtní s bentonitovým výplachem
- SJ - startovací jáma
- KJ - koncová jáma

Poznámka:  
Hloubka i kóta dna potrubí je udávána bez podsypu.

| Revize č. | Popis změny: | Datum: | Schválil: |
|-----------|--------------|--------|-----------|
| -         | -            | -      | -         |
|           |              |        |           |
|           |              |        |           |

|                        |                                                            |                           |
|------------------------|------------------------------------------------------------|---------------------------|
| Vypracoval:            | Katarina Tarbuk, struž.ing.aedif.                          | PROVOD inž. spol., s.r.o. |
| Zodpovědný projektant: | Dana Jasková                                               | V Polhaji 226/28          |
| Vedoucí projektu:      | Ing. Pavel Kocúr                                           | 400 01 Ústí n.L.          |
| Kontroloval:           | Ing. Pavel Kocúr                                           | tel.:475 201 580          |
| Stupeň:                | PD k zadání stavby                                         | středisko Tišnov:         |
| Investor:              | Kanalizace ČOV svazek obcí Pěnčín - Laškov                 | Kádyma 31                 |
|                        |                                                            | 066 01 Tišnov             |
|                        |                                                            | tel.: 349 259 539         |
| Název akce:            | Obec Laškov - ČOV a stoková síť                            |                           |
| Číslo:                 | D1. Dokumentace inženýrských objektů                       |                           |
|                        | SO 06 Tlaková kanalizace, vč. objektů - místní část Kandia |                           |
| Název přílohy:         | Podélný profil stoky "VD"                                  |                           |
| Tisk: sebor:           |                                                            | Zak. č.: 17-T027          |
| Pare č.:               |                                                            | Datum: říjen 2018         |
|                        |                                                            | Revize č.: 0              |
|                        |                                                            | Formát: 2 A4              |
|                        |                                                            | Měřítko: Číslo výkresu:   |
|                        |                                                            | 1:1000/100 D.1.06/1-07    |

