

MERITKO:1:1000/100
PODÉLNÝ PROFIL : VF

UPRAVENÝ TERÉN


HLOUBKA DNA POTRUBÍ

KÓTA DNA POTRUBÍ

KÓTA STÁVAJÍCÍHO

STANIČENÍ [km], [m]


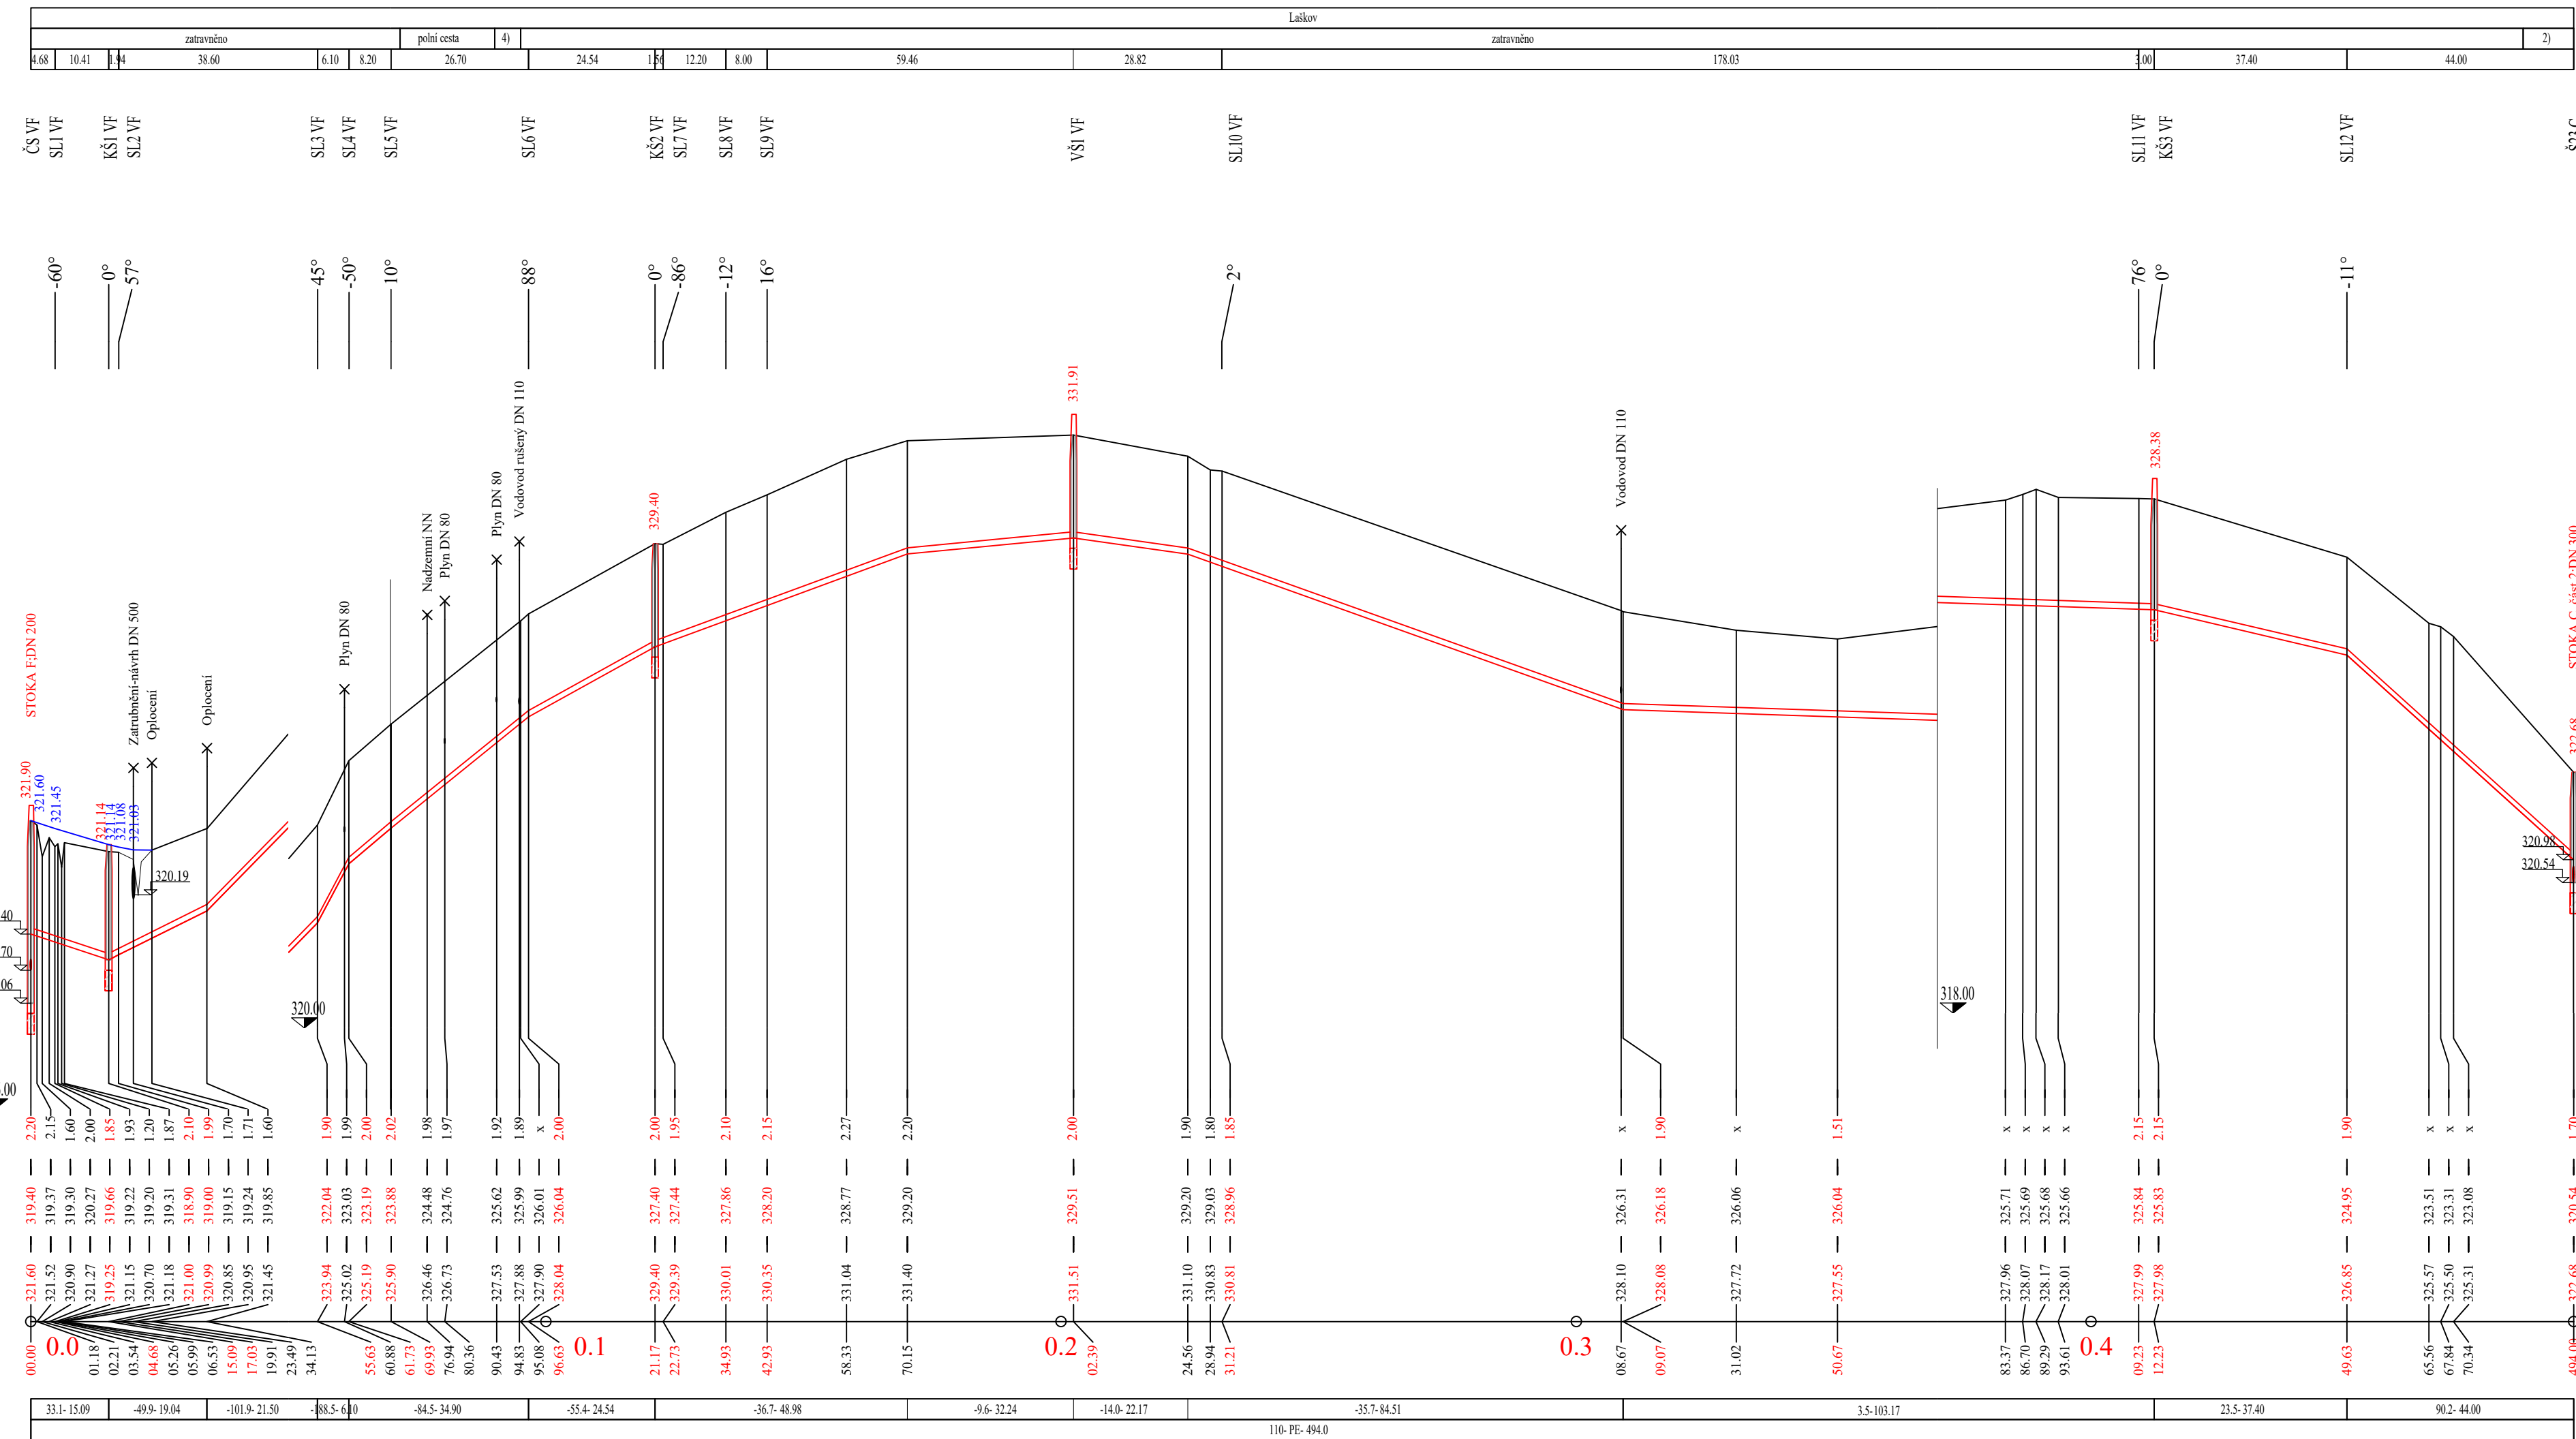

Poznámky

Hloubka i kóta dna potrubí je udávána bez podsypu.

Revize č.	Popis změny:	Datum:	Schválil:
-	-	-	-

Zodpovědný projektant:	Dana Jašková	V Podhájí 226/28	
Vedoucí projektu:	Ing. Pavel Kocír	400 01 Ústí n. L.	
Kontroloval:	Ing. Pavel Kocír	tel.: +725 201 580	
Stupeň:	PD k zadání stavby	středisko Tišnov: Kukýmy 51 666 01 Tišnov tel.: 549 259 539	
Investor:	Kanalizační ČOV svazek obcí Pečín - Lažkov		

Název akce

Obec Laškov - COV a stoková síť


SO.07 Tlaková kanalizace, vř. objekt


PROVOD inž. spol., s.r.o.
V Podhájí 226/28
400 01 Ústí n/L
tel.: 475 201 580

středisko Tišnov:
Kukýrna 51
666 01 Tišnov
tel.: 549 259 539



Soubor:	
...	

Tisk. soubor: -		
Datum:	Zač. č.:	17.10.2017

Page 6.	Zak. č.:	17-1027
	Datum:	čien 2018

Revize č.:	0

Formát:	4 A4
---------	------