


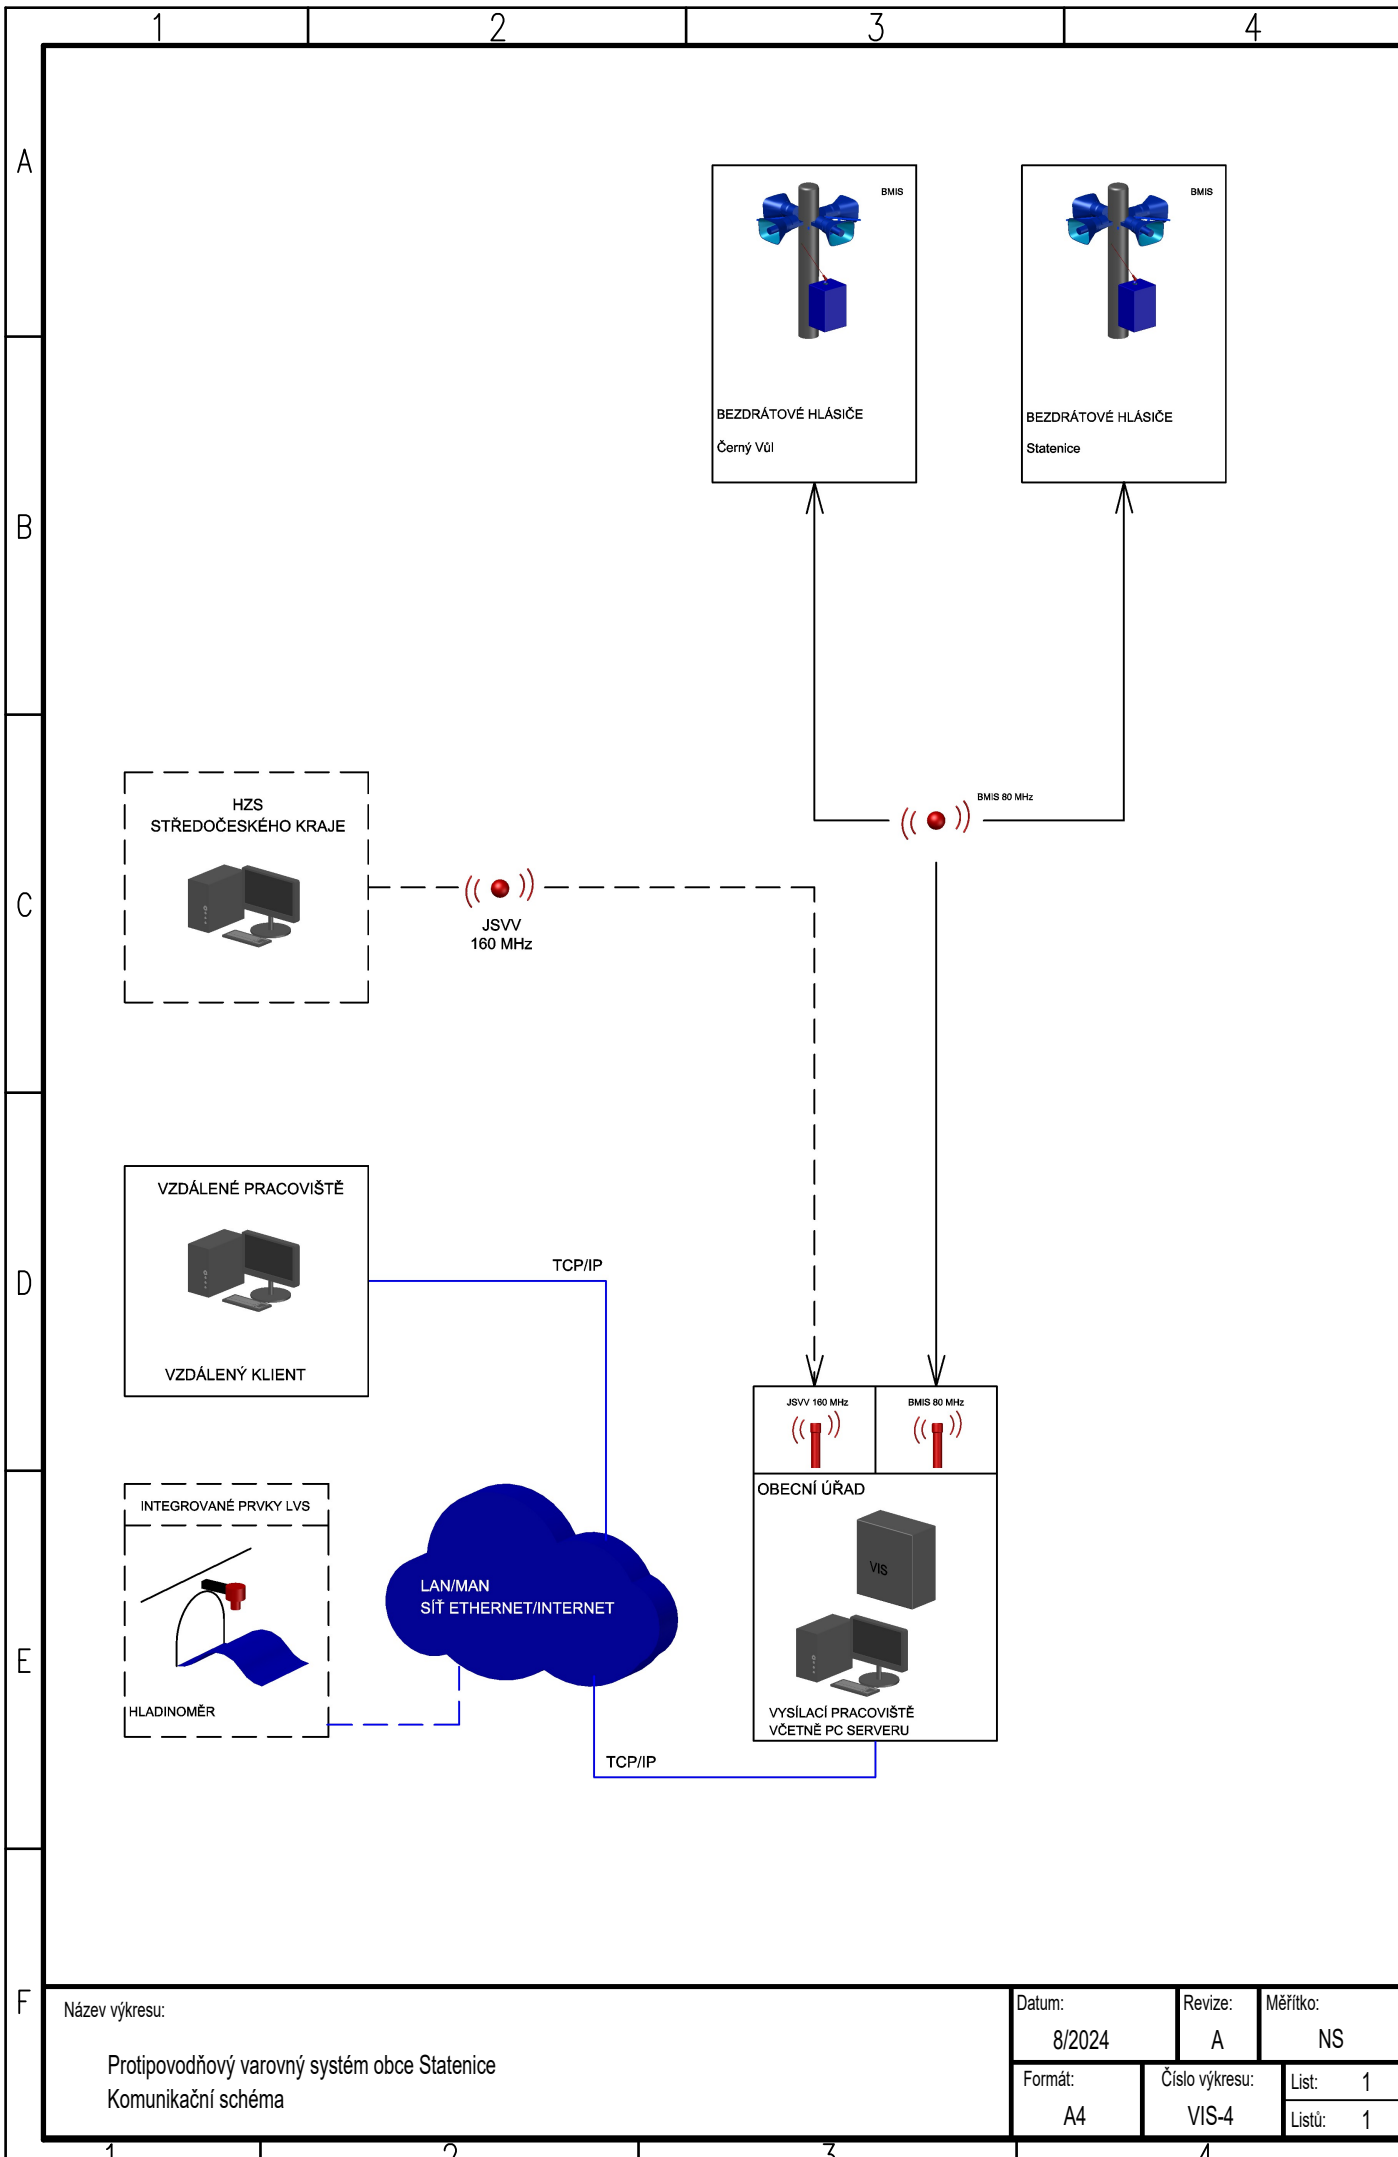

Název výkresu:
Protipovodňový varovný systém obce Statenice
Komunikační schéma

Datum:	8/2024	Revize:	A	Měřítko:	NS
Formát:	A4	Číslo výkresu:	VIS-4	List:	1
				Listů:	1