


ŘEZ A-A

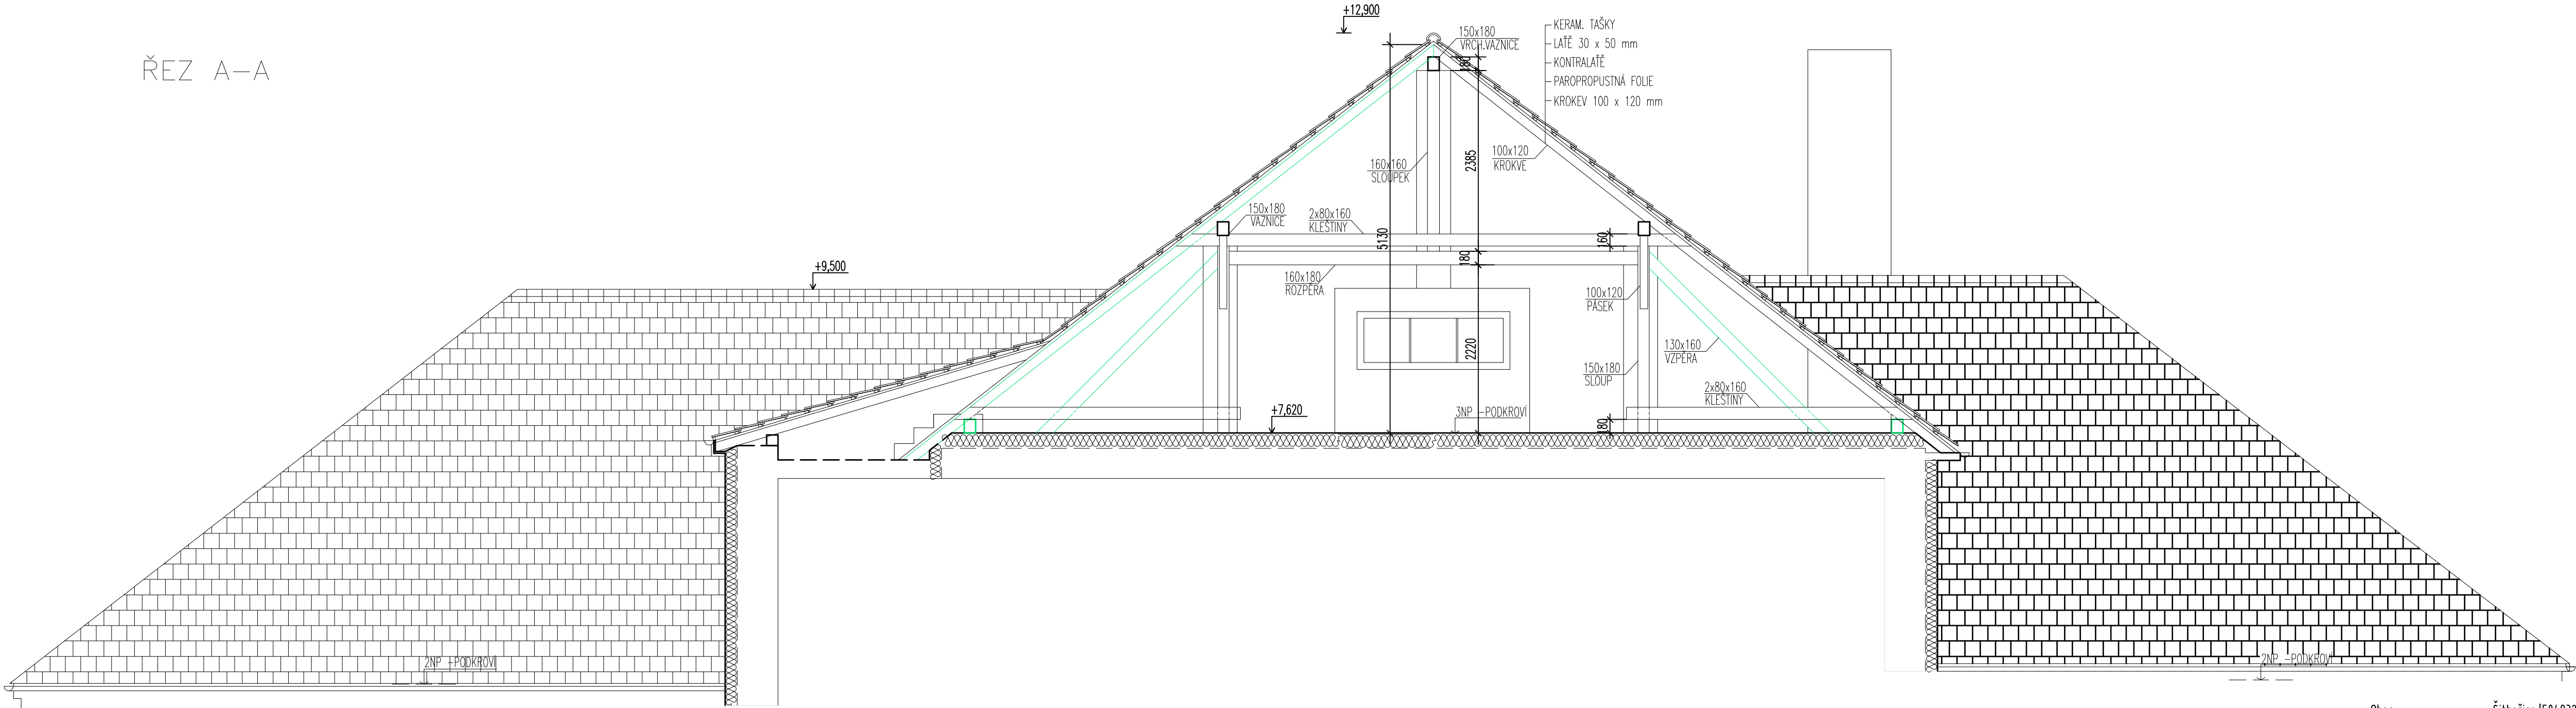

LEGENDA MATERIÁLŮ

- STÁVAJÍCÍ ZDIVO, TL. DLE KÓTOVÁNÍ
- PRVKY KROVU, KTERÉ MAJÍ BÝT OŠETŘENY, OPRAVENY  
Poškození a návrh opravy je uveden v návrhové části

Obec: Šitbořice [584932]  
Okres: Břeclav  
Katastrální území: Šitbořice [762697]  
Parcelní číslo: p.p.č. 830

Generální projektant stavby : IPOKa, s.r.o., Blanky Waleské 558, 281 02 Cerhenice IČO: 078 37 071      tel: +420 721 774 010      email: info@ipoka.cz				
ZPRACOVATEL ČÁSTI PROJEKTU :				
VYPRACOVAL	ZODPOVĚDNÝ PROJEKTANT	HLAVNÍ PROJEKTANT		
Martina Konášová	Martin Havlíček	Martin Havlíček		
INVESTOR	Obec Šitbořice, Osvobození č. p. 92, 691 76 Šitbořice		ZAK. ČÍSLO	24_288
STAVBA	Stavební úpravy střechy sokolovny Šitbořice		STUPEŇ PD	DPS
OBJEKT	SO 01 - Sokolovna na p.p.č. 830		FORMÁT	A4+
			MĚŘÍTKO	1:50
ČÁST	Dokumentace objektů		V.Č.	KOPIE
OBSAH	ŘEZ A-A - STÁVAJÍCÍ STAV		D.1.1-5	