


ŘEZ A-A

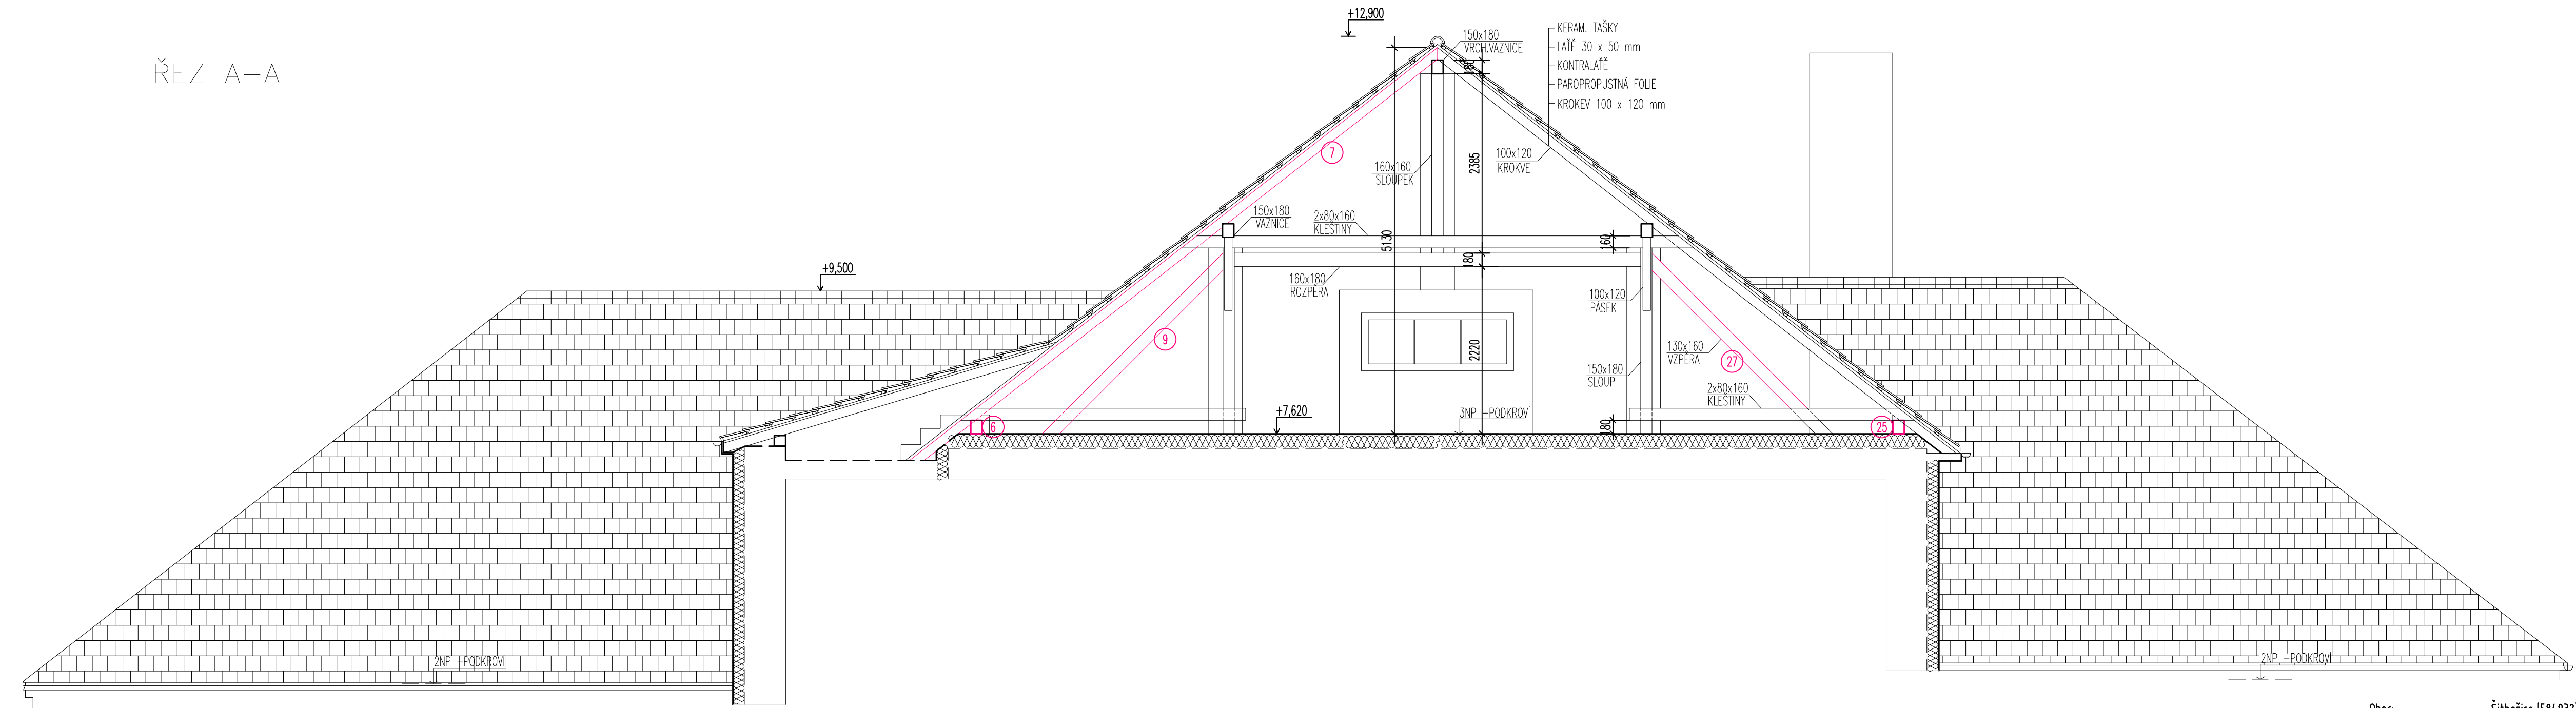

LEGENDA MATERIÁLŮ

STÁVAJÍCÍ ZDIVO, TL. DLE KÓTOVÁNÍ

NOVÉ KONSTRUKCE

NAVRŽENÁ OPATŘENÍ

| | |
|----|--|
| 6 | POZEDNICE – úsek mezi plnými vazbami – 4010 mm Poškození dřevokazným hmyzem – tesáříkem |
| 7 | KROKEV – úsek mezi plnými vazbami – c. 20,21,22 – 3 ks Krokev poškozená, místy 20-30 mm, plocha poškození menší než 1/3 plochy průřezu Poškození dřevokazným hmyzem v oblině prvku – tesáříkem Prvek bude mechanicky očištěn (odstranění destruované vrstvy), konzervován – fungi-insekticidní konzervace |
| 9 | VZPĚRA Vzpěra lokálně poškozená, místy 20-30 mm, plocha poškození menší než 1/3 plochy průřezu Poškození dřevokazným hmyzem – tesáříkem Prvek bude mechanicky očištěn (odstranění destruované vrstvy), konzervován – fungi-insekticidní konzervace |
| 25 | POZEDNICE – úsek mezi plnými vazbami – 4010 mm Poškození dřevokazným hmyzem – tesáříkem Prvek bude mechanicky očištěn (odstranění destruované vrstvy), konzervován – fungi-insekticidní konzervace |
| 27 | POZEDNICE – úsek mezi plnými vazbami – 4010 mm Poškození dřevokazným hmyzem – tesáříkem Prvek bude mechanicky očištěn (odstranění destruované vrstvy), konzervován – fungi-insekticidní konzervace |
| | VZPĚRA Vzpěra poškozená v oblině prvku, místy 20-30 mm, plocha poškození menší než 1/3 plochy průřezu Poškození dřevokazným hmyzem – tesáříkem Prvek bude mechanicky očištěn (odstranění destruované vrstvy), konzervován – fungi-insekticidní konzervace |

Obec: Šitbořice [584932]
Okres: Břeclav
Katastrální území: Šitbořice [762697]
Parcelní číslo: p.p.č. 830

| | | | | |
|--|---|--|------------|--------|
| Generální projektant stavby : IPOKa, s.r.o., Blanký Walešské 558, 281 02 Cerhenice IČO: 078 37 071 tel: +420 721 774 010 email: info@ipoka.cz | | | | |
| ZPRACOVATEL ČÁSTI PROJEKTU : VYPRACOVAL ZODPOVĚDNÝ PROJEKTANT HLAVNÍ PROJEKTANT Martina Konášová Martin Havlíček Martin Havlíček | | | | |
| INVESTOR | Obec Šitbořice, Osvobození č. p. 92, 691 76 Šitbořice | | ZAK. ČÍSLO | 24_288 |
| STAVBA | Stavební úpravy střechy sokolovny Šitbořice | | STUPĚŇ PD | DPS |
| OBJEKT | SO 01 - Sokolovna na p.p.č. 830 | | FORMÁT | A4+ |
| | | | MĚŘÍTKO | 1:50 |
| ČÁST | Dokumentace objektů | | V.Č. | KOPIE |
| OBSAH | ŘEZ A-A - NOVÝ STAV | | D.1.1-6 | |