


# Velké náměstí Hradec Králové-historické jádro

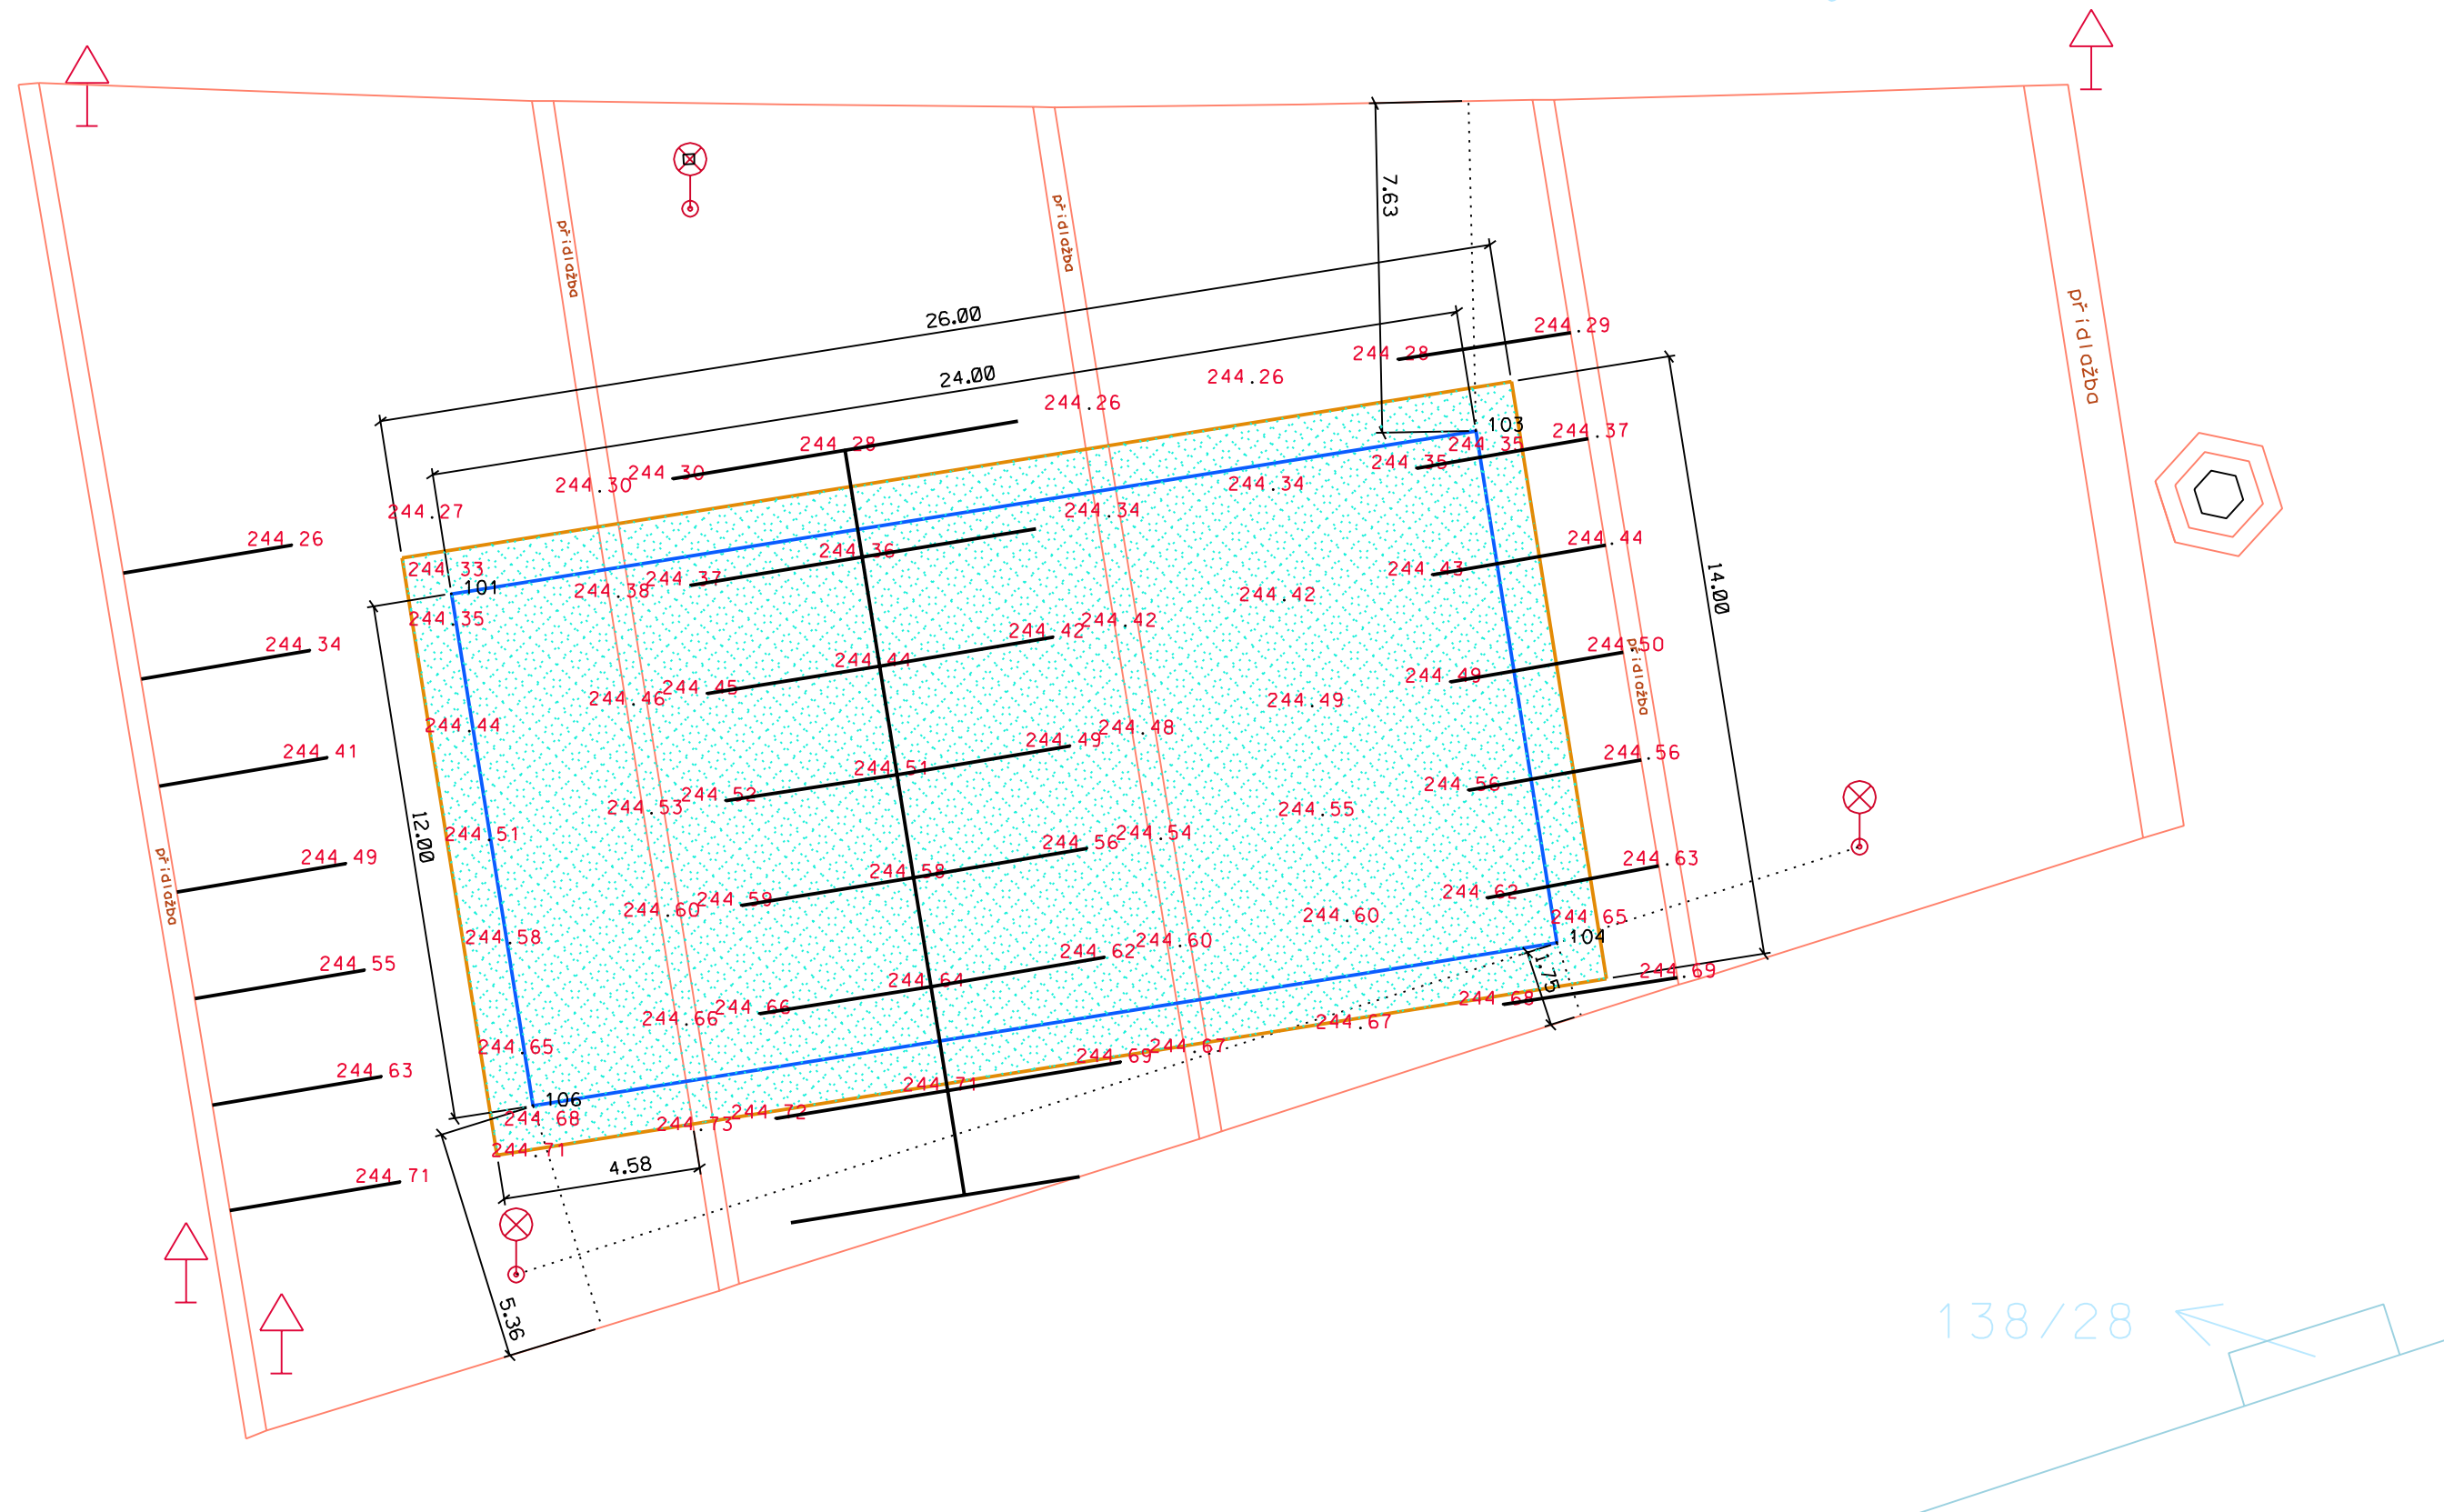

138/1

138/28