
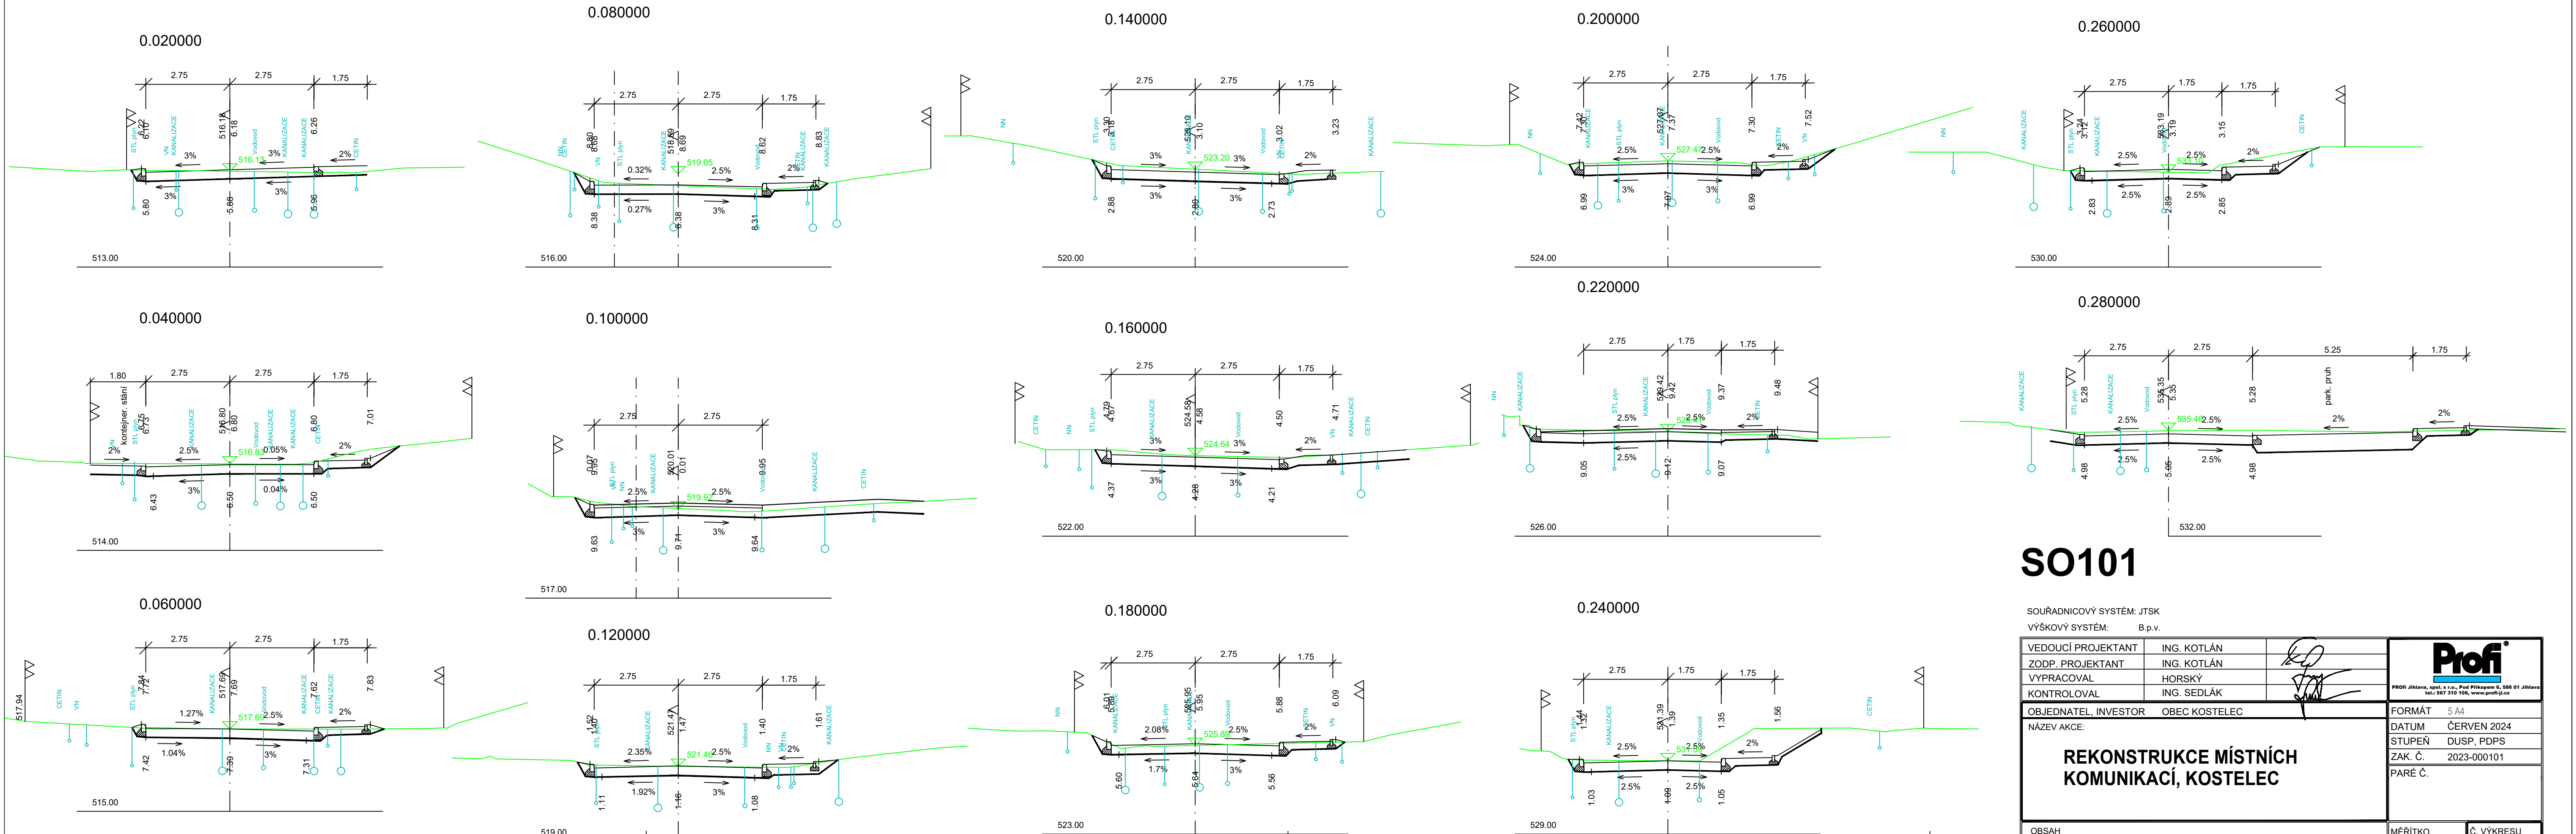


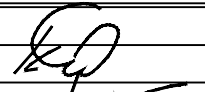

SO101

SOUŘADNICOVÝ SYSTÉM: JTSK
VÝŠKOVÝ SYSTÉM: B.p.v.

VEDOUČÍ PROJEKTANT	ING. KOTLÁN		
ZODP. PROJEKTANT	ING. KOTLÁN		
VYPRACOVAL	HORSKÝ		
KONTROLOVAL	ING. SEDLÁK		
OBJEDNATEL, INVESTOR		OBEC KOSTELEČ	
NÁZEV AKCE:			
REKONSTRUKCE MÍSTNÍCH KOMUNIKACÍ, KOSTELEČ			
		FORMÁT 5 A4	
		DATUM ČERVEN 2024	
		STUPEŇ DUSP, PDPS	
		ZAK. Č. 2023-000101	
		PARÉ Č.	
OBSAH		MĚŘITKO	Č. VÝKRESU
PŘÍČNÉ ŘEZY KOMUNIKACE - I.		1 :100/100	D.1.03