


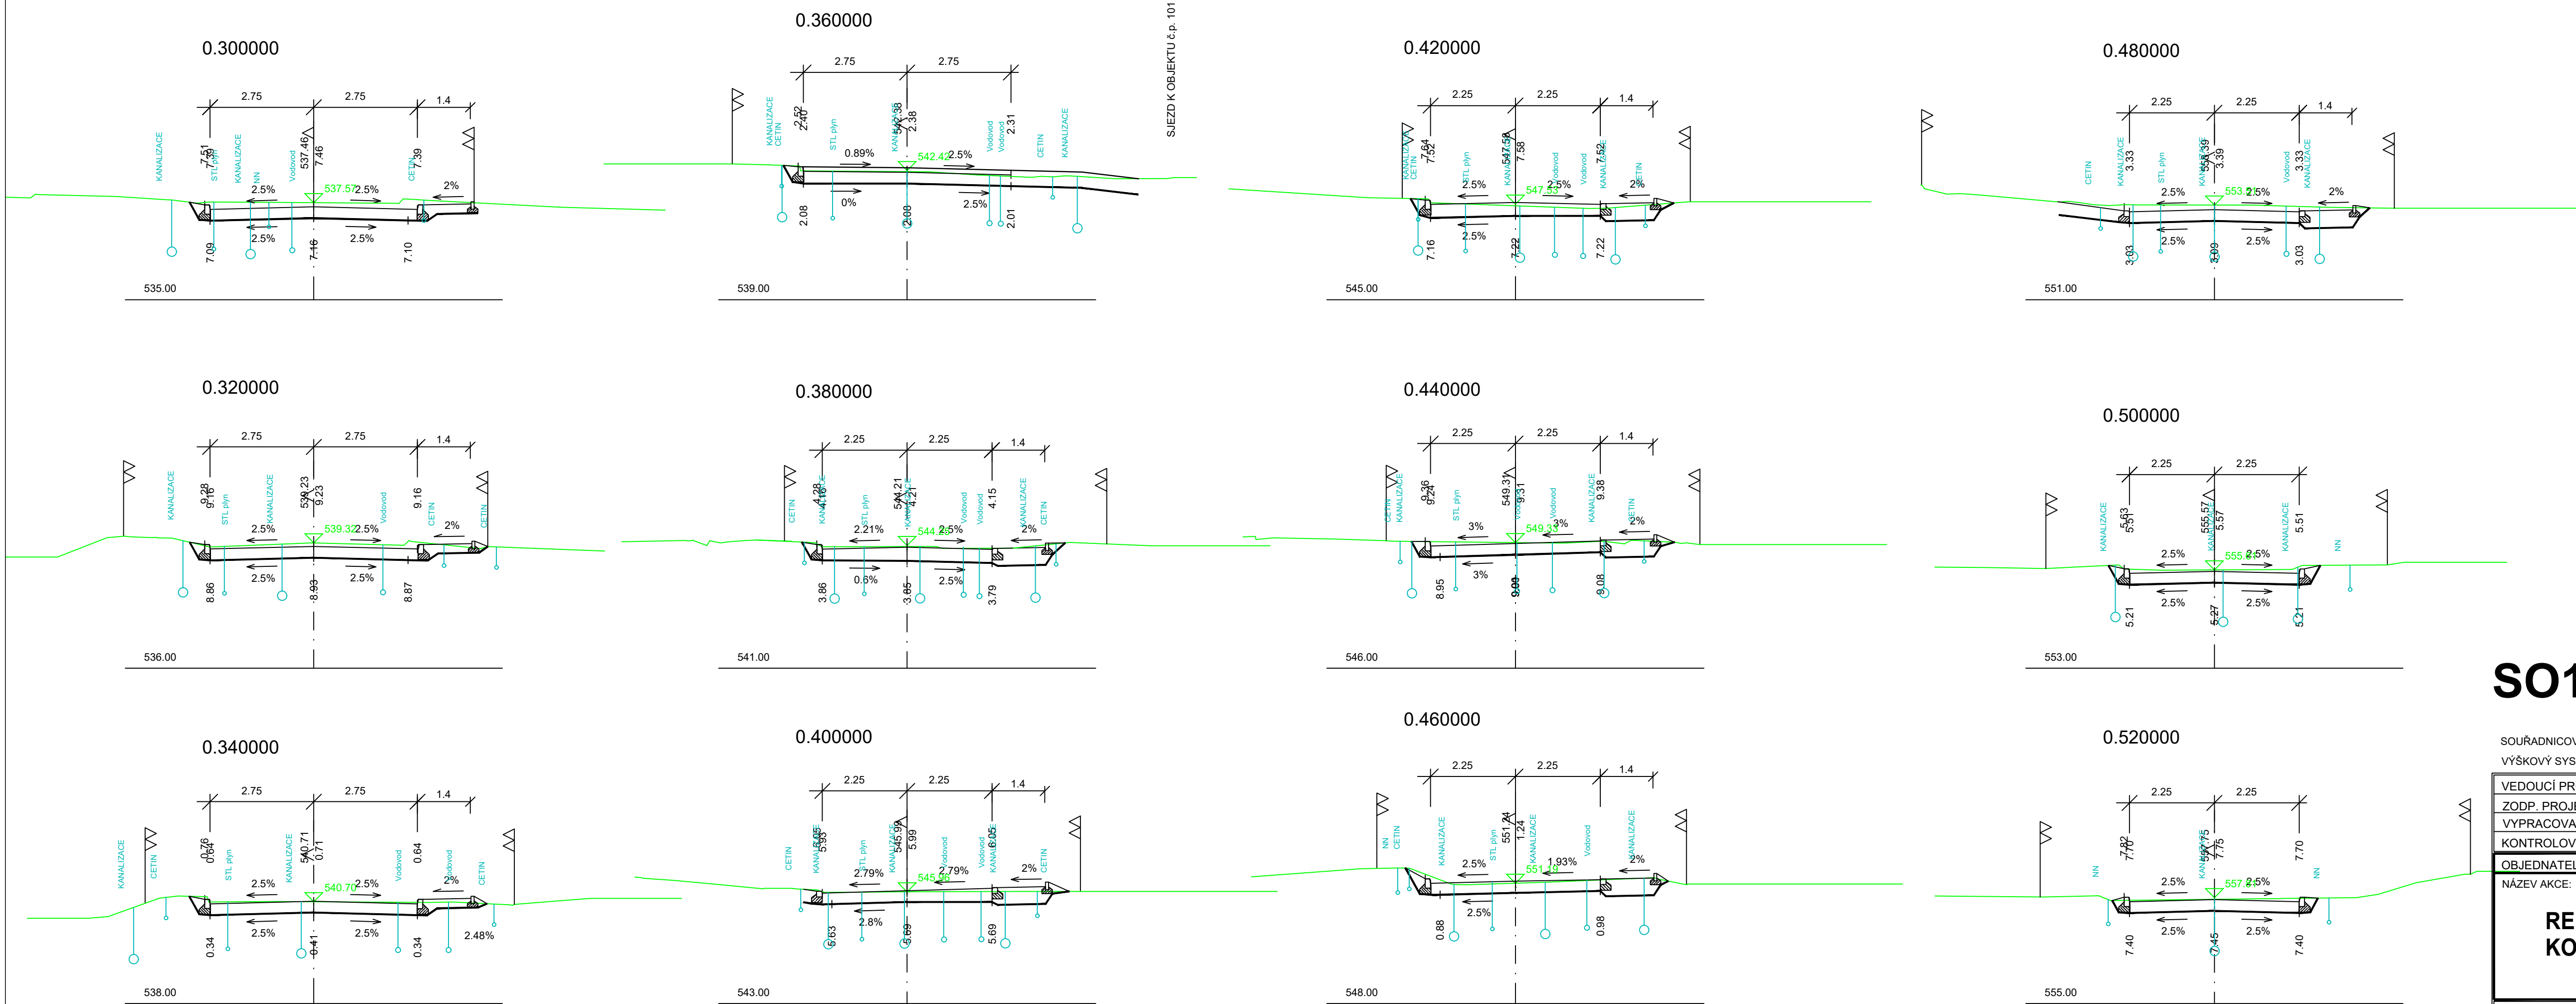

SO101

SOUŘADNICOVÝ SYSTÉM: JTSK
VÝŠKOVÝ SYSTÉM: B.p.v.

VEDOUČÍ PROJEKTANT	ING. KOTLÁN			Profi Jihlava, spol. s r.o., Pod Příkopem 6, 586 01 Jihlava tel.: 567 325 106, www.profi-jl.cz	
ZODP. PROJEKTANT	ING. KOTLÁN				
VYPRACOVAL	HORSKÝ				
KONTROLOVAL	ING. SEDLÁČEK				
OBJEDNATEL, INVESTOR		OBEC KOSTELEČ		FORMÁT	4 A4
NÁZEV AKCE: REKONSTRUKCE MÍSTNÍCH KOMUNIKACÍ, KOSTELEČ				DATUM	ČERVEN 2024
				STUPEŇ	DUSP, PDPS
				ZAK. Č.	2023-000101
				PARÉ Č.	
OBSAH				MĚŘÍTKO	Č. VÝKRESU
PŘÍČNÉ ŘEZY KOMUNIKACE - II.				1 :100/100	D.1.04