


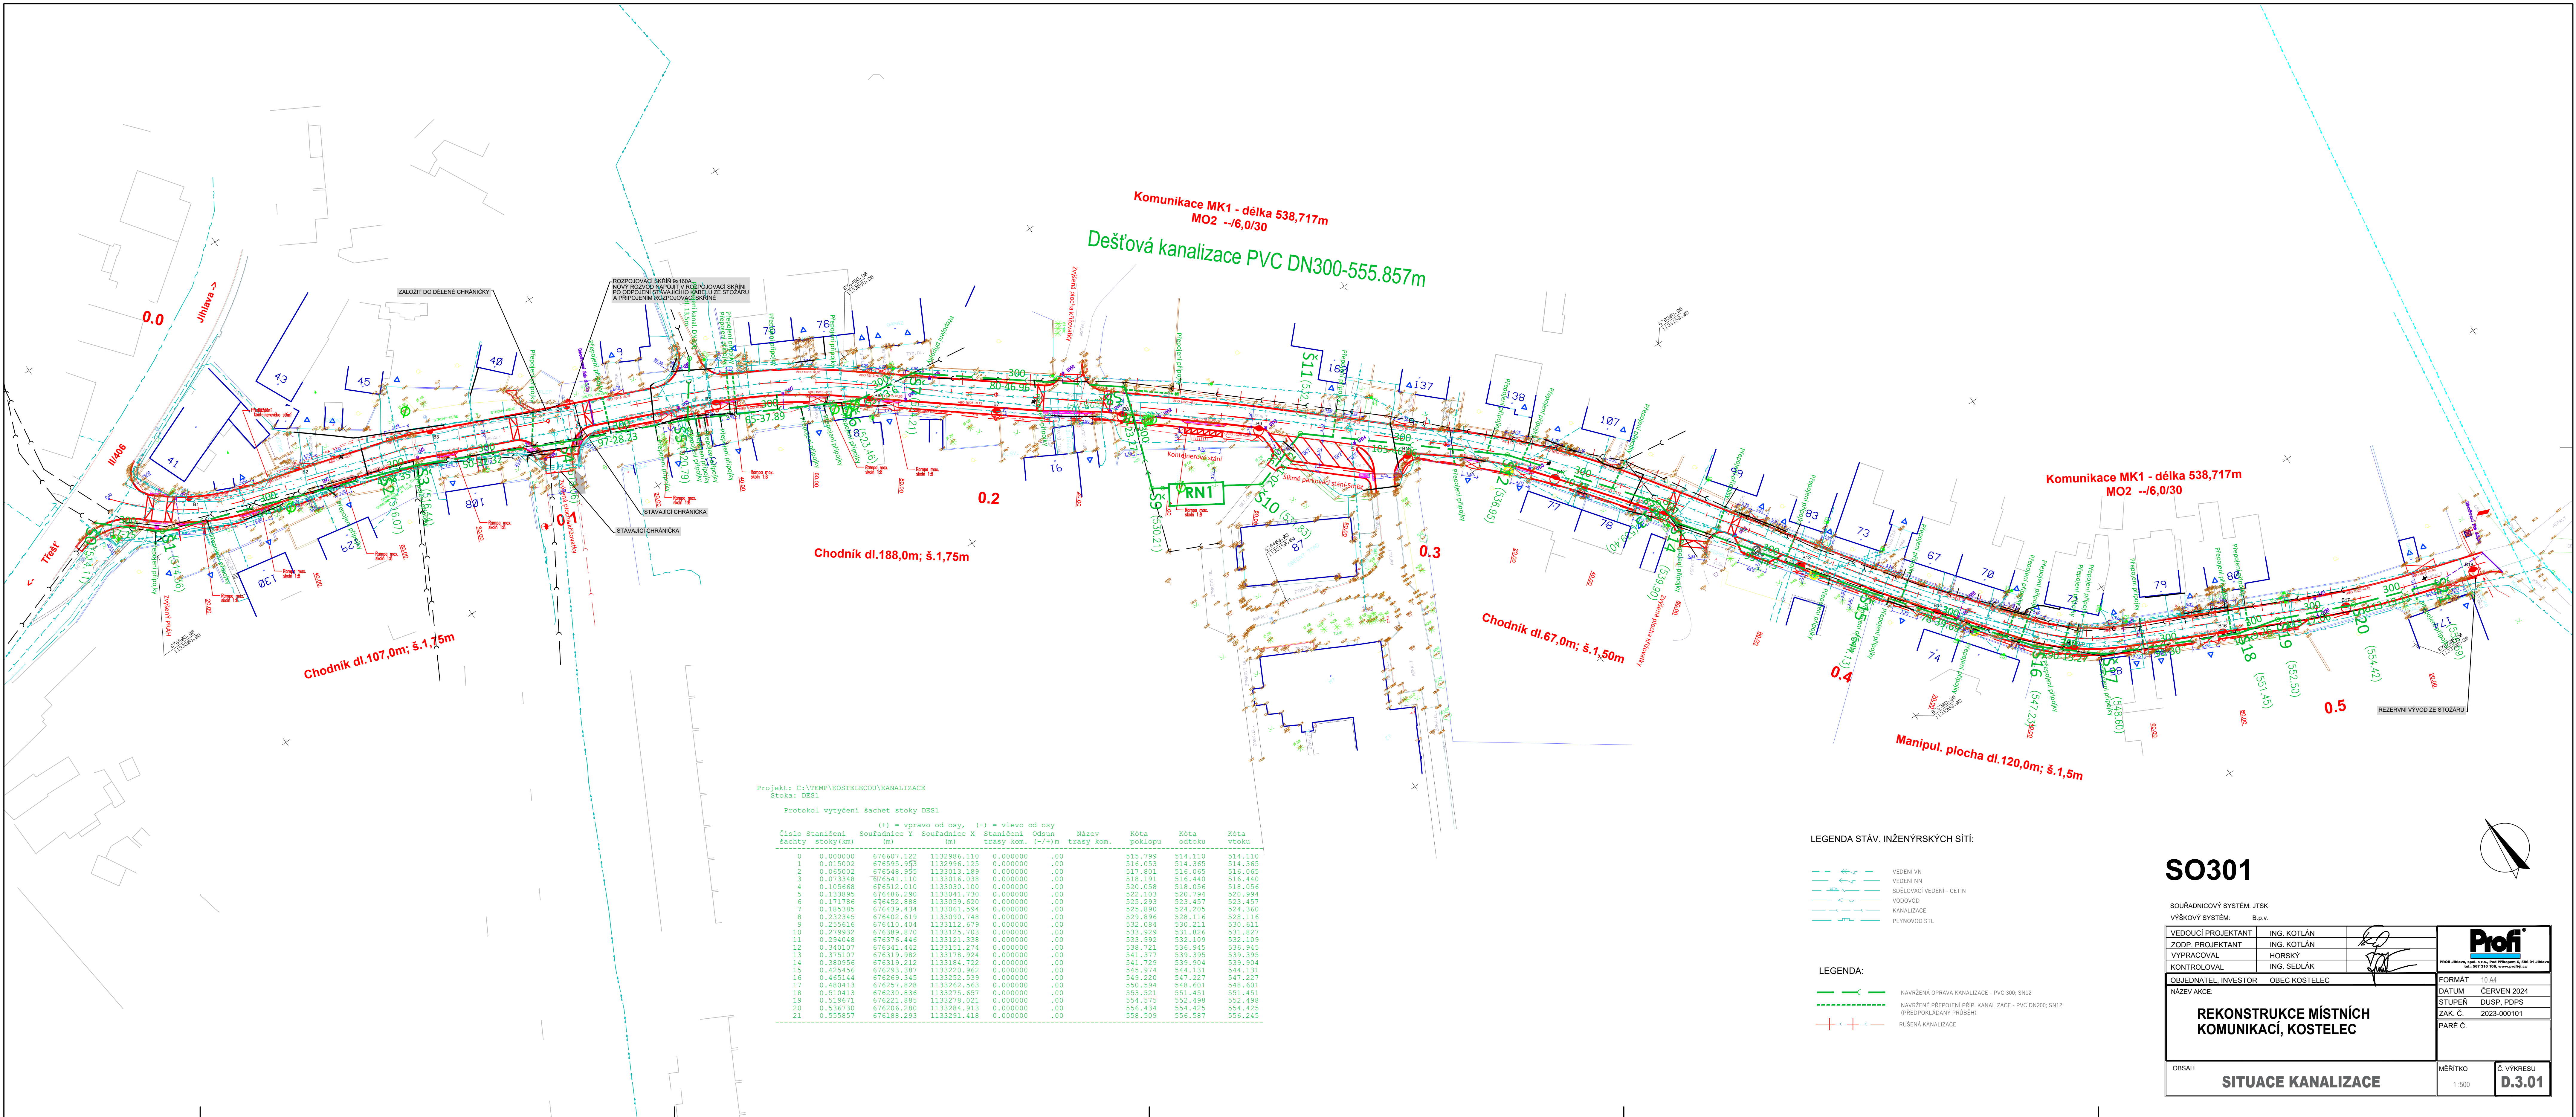

Projekt: C:\TEMP\KOSTELECOU\KANALIZACE
Stoka: DEŠI
Protokol vytyčení šachet stoky DEŠI

Císlo šachty	Staničení (km)	Souřadnice X (m)	Souřadnice Y (m)	Staničení odp. trasy (km)	Název trasy kom.	Kóta poklopu (m)	Kóta odtoku (m)	Kóta vstupu (m)
0	0.000000	676607.122	1332986.110	0.000000	0.00	515.799	514.110	514.110
1	0.010002	676595.953	1332986.125	0.000000	0.00	516.053	514.355	514.355
2	0.065002	676548.955	1333013.189	0.000000	0.00	517.801	516.065	516.065
3	0.073348	676541.110	1333016.038	0.000000	0.00	518.191	516.440	516.440
4	0.105668	676512.010	1333030.100	0.000000	0.00	520.058	518.056	518.056
5	0.133895	676485.290	1333041.730	0.000000	0.00	522.103	520.794	520.994
6	0.171786	676452.888	1333059.620	0.000000	0.00	525.293	523.457	523.457
7	0.183385	676435.434	1333061.534	0.000000	0.00	525.890	524.205	524.360
8	0.232345	676402.619	1333090.748	0.000000	0.00	529.896	528.116	528.116
9	0.255616	676410.404	1333112.679	0.000000	0.00	530.084	530.211	530.611
10	0.278932	676389.870	1333125.703	0.000000	0.00	533.929	531.826	531.827
11	0.294048	676376.446	1333121.338	0.000000	0.00	533.992	532.109	532.109
12	0.340107	676341.442	1333151.274	0.000000	0.00	538.721	536.945	536.945
13	0.373107	676319.962	1333176.924	0.000000	0.00	541.377	539.395	539.395
14	0.380956	676319.212	1333184.722	0.000000	0.00	541.729	539.904	539.904
15	0.424546	676295.387	1333226.962	0.000000	0.00	545.974	544.131	544.131
16	0.465344	676269.345	1333252.539	0.000000	0.00	549.220	547.227	547.227
17	0.480413	676251.828	1333262.963	0.000000	0.00	550.594	548.601	548.601
18	0.510413	676230.836	1333275.637	0.000000	0.00	553.521	551.451	551.451
19	0.519871	676221.885	1333276.021	0.000000	0.00	554.275	552.498	552.498
20	0.536730	676206.280	1333284.913	0.000000	0.00	556.434	554.425	554.425
21	0.550857	676188.293	1333294.438	0.000000	0.00	558.509	556.287	556.287

LEGENDA STÁV. INŽENÝRSKÝCH SÍTÍ:

- — — — — VEDENÍ VN
- — — — — VEDENÍ VN
- — — — — SÚDELOVÉ VEDENÍ - CETN
- — — — — VODOVOD
- — — — — KANALIZACE
- — — — — PLYNOVOD STL

LEGENDA:

- — — — — NAVRŽENÁ OPRAVA KANALIZACE - PVC 300, DN12
- — — — — NAVRŽENÉ PŘELOŽENÍ PRŮP. KANALIZACE - PVC DN300, DN12 (PŘEDLOŽENÝMI PŘÍBĚHI)
- — — — — RUŠENÁ KANALIZACE

SO301

SOÚHRADNÍCOVÝ SYSTÉM: JTSK	
VEDOUcí PROJEKTANT	ING. KOTLÁN
ZODP. PROJEKTANT	ING. KOTLÁN
VYPRACOVAV	HOŘSKÝ
KONTROLOVAL	ING. SEDLÁK
OBJEDNATEL, INVESTOR	OBEC KOSTELEČ
NÁZEV AKCE:	REKONSTRUKCE MÍSTNÍCH KOMUNIKACÍ, KOSTELEČ
OBSAH	SITUACE KANALIZACE
MÉRITKO	1:500
Č. VÝKRESU	D.3.01