


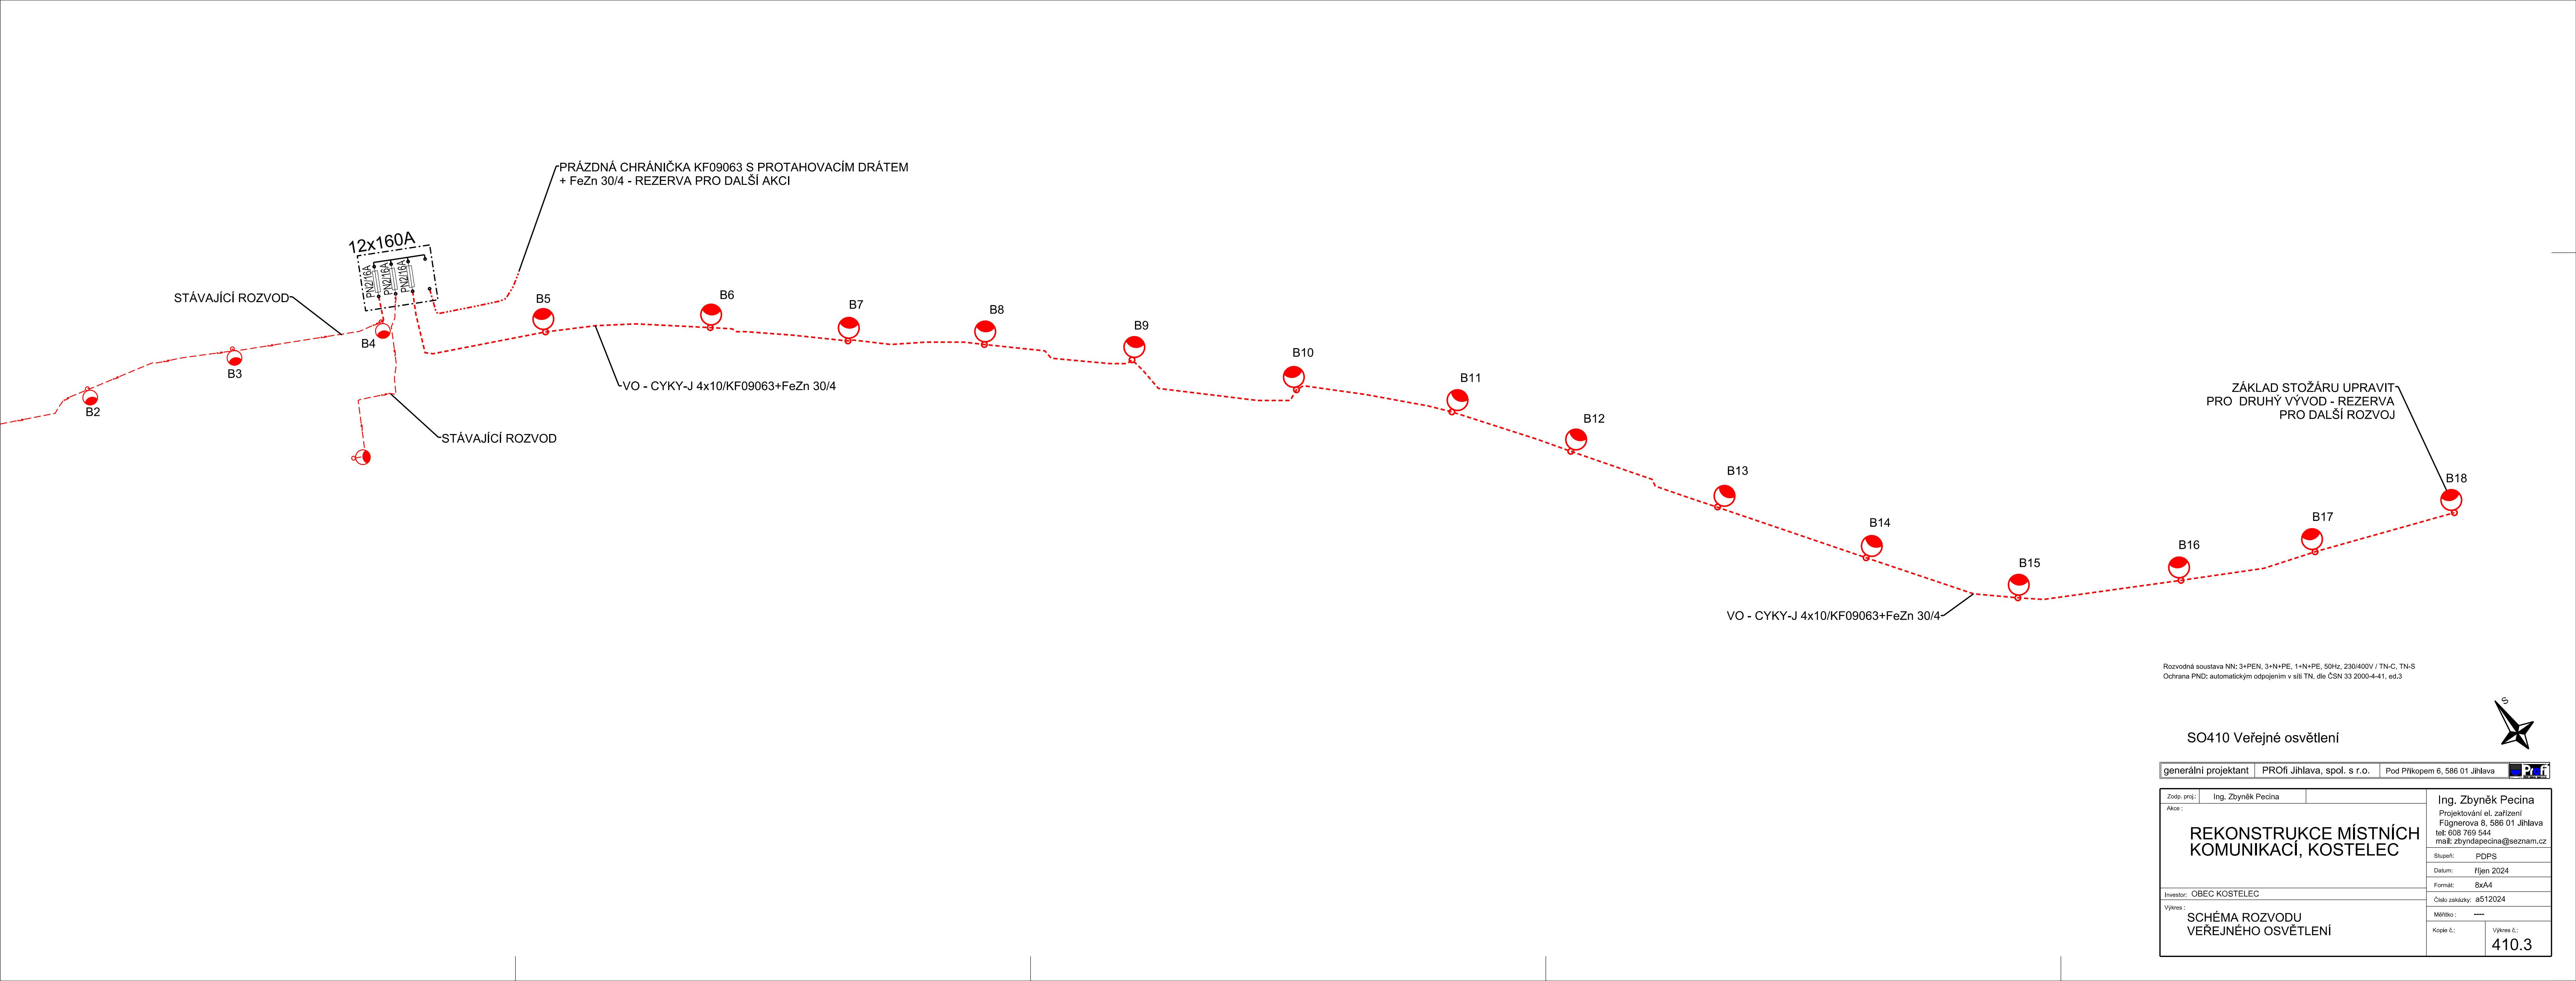

Rozvodná soustava NN: 3+PEN, 3+N+PE, 1+N+PE, 50Hz, 230/400V / TN-C, TN-S
Ochrana PND: automatickým odpojením v síti TN, dle ČSN 33 2000-4-41, ed.3

SO410 Veřejné osvětlení

generální projektant PROfi Jihlava, spol. s r.o. Pod Příkopem 6, 586 01 Jihlava 

Zodp. proj.: Ing. Zbyněk Pecina		Ing. Zbyněk Pecina Projektování el. zařízení Fügnerova 8, 586 01 Jihlava tel: 608 769 544 mail: zbyndapecina@seznam.cz	
Akce :			
REKONSTRUKCE MÍSTNÍCH KOMUNIKACÍ, KOSTELEČ			
Investor: OBEC KOSTELEČ			
Výkres :			Stupeň: PDPS
SCHÉMA ROZVODU VEŘEJNÉHO OSVĚTLENÍ			Datum: říjen 2024
			Formát: 8xA4
			Číslo zakázky: a512024
			Měřítko: —
Kopie č.:		Výkres č.:	
		410.3	