KAT.ÚZEM./ULICE																					
DRUH POVRCHU																					
VZDÁLENOST ŠACHET	15.00	50.00	8.35	32.32	28.23	37.89	13.6	46.96	23.27	24.32	14.12	46.06	35.00	5.85	44.5	39.69	15.27	30.00	9.26	17.06	19.13

#1= 45 o/oo-8.35
#2= 87 o/oo-5.85
#3= 228.55-3.76
#4= 281.07-5.23
#5= 1.0-0.93
#6= 1.0-1.18

STOKA DEŠŤOVÉ KANALIZACE

MĚŘÍTKO DÉLEK 1 :500
MĚŘÍTKO VÝŠEK 1 :100

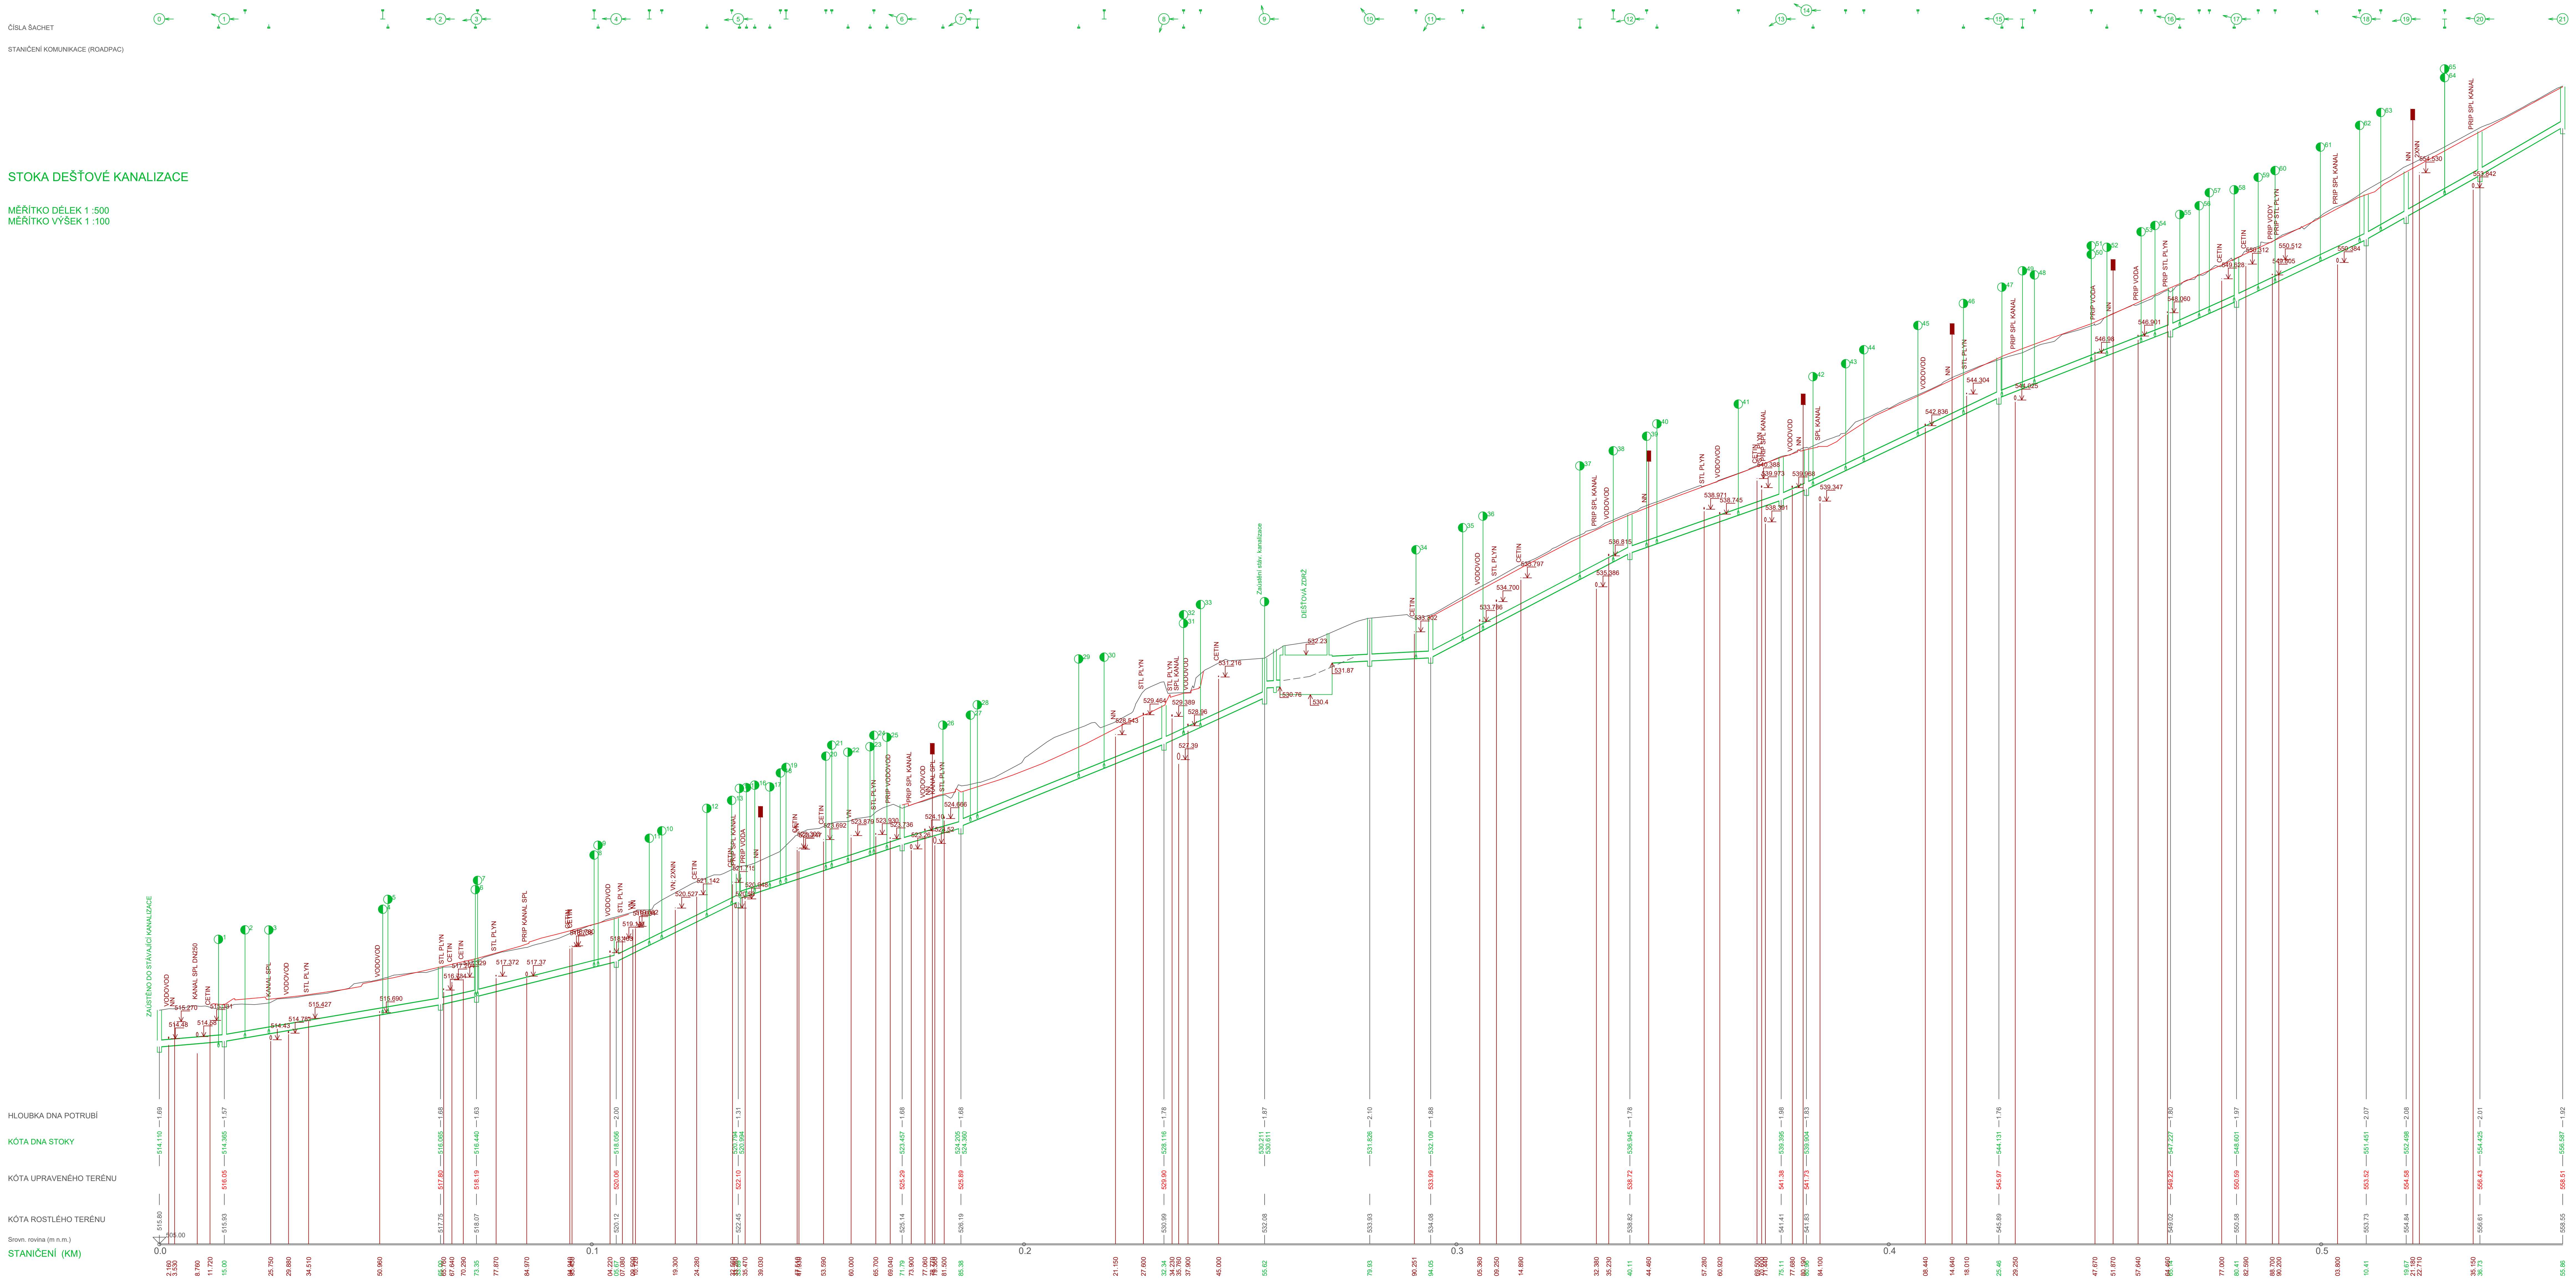

PROFIL(mm)-MATERIÁL-DÉLKA(m)	300-PVC- 555.857									
SKLON o/oo - DÉLKA(m)	17 o/oo-15	34 o/oo-50	#1	50 o/oo-32.32	97 o/oo-28.23	65 o/oo-37.89	55 o/oo-13.6	80 o/oo-46.96	90 o/oo-23.27	10 o/oo
KAPACITNÍ PRUTOK(l/s)-RYCHLOST(m/s)	163.34-2.31	231-3.27	#3	237.22-3.96	288.83-5.52	258.59-4.52	245.05-4.16	274.81-5.01	283.52-5.32	237.22-3.96
NÁVRHOVÝ PRUTOK(l/s) - RYCHLOST(m/s)	1.0-0.63	1.0-0.8	#5	1.0-0.96	1.0-1.23	1.0-1.06	1.0-0.99	1.0-1.14	1.0-1.2	1.0-0.96

PROFIL(mm)-MATERIÁL-DÉLKA(m)									
SKLON o/oo - DÉLKA(m)	10 o/oo-14.12	105 o/oo-46.06	70 o/oo-35	#2	95 o/oo-44.5	78 o/oo-39.69	90 o/oo-15.27	95 o/oo-30	113 o/oo-45.44
KAPACITNÍ PRUTOK(l/s)-RYCHLOST(m/s)	177.17-2.51	294.2-5.74	264.48-4.69	#4	287.37-5.46	272.88-4.95	283.52-5.32	287.37-5.46	298.93-5.96
NÁVRHOVÝ PRUTOK(l/s) - RYCHLOST(m/s)	1.0-0.67	1.0-1.27	1.0-1.09	#6	1.0-1.22	1.0-1.13	1.0-1.2	1.0-1.22	1.0-1.31

SO301

SOUŘADNICOVÝ SYSTÉM: JTSK
VÝŠKOVÝ SYSTÉM: B.p.v.

VEDOUCÍ PROJEKTANT	ING. KOTLÁN	
ZODP. PROJEKTANT	ING. KOTLÁN	
VYPRACOVAL	HORSKÝ	
KONTROLOVAL	ING. SEDLÁK	
OBJEDNATEL, INVESTOR	OBEC KOSTELEC	

Profi®

PROfi Jihlava, spol. s r.o., Pod Příkopem 6, 586 01 Jihlava
tel.: 567 310 106, www.profi-ji.cz

FORMÁT	14 A4
DATUM	ČERVEN 2024
STUPEŇ	DUSP, PDPS
ZAK. Č.	2023-000101
PARÉ Č.	

NÁZEV AKCE:

REKONSTRUKCE MÍSTNÍCH KOMUNIKACÍ, KOSTELEC

OBSAH

PODÉLNÝ PROFIL KANALIZACE

MĚŘÍTKO
1 :500/100

Č. VÝKRESU
D.3.02