


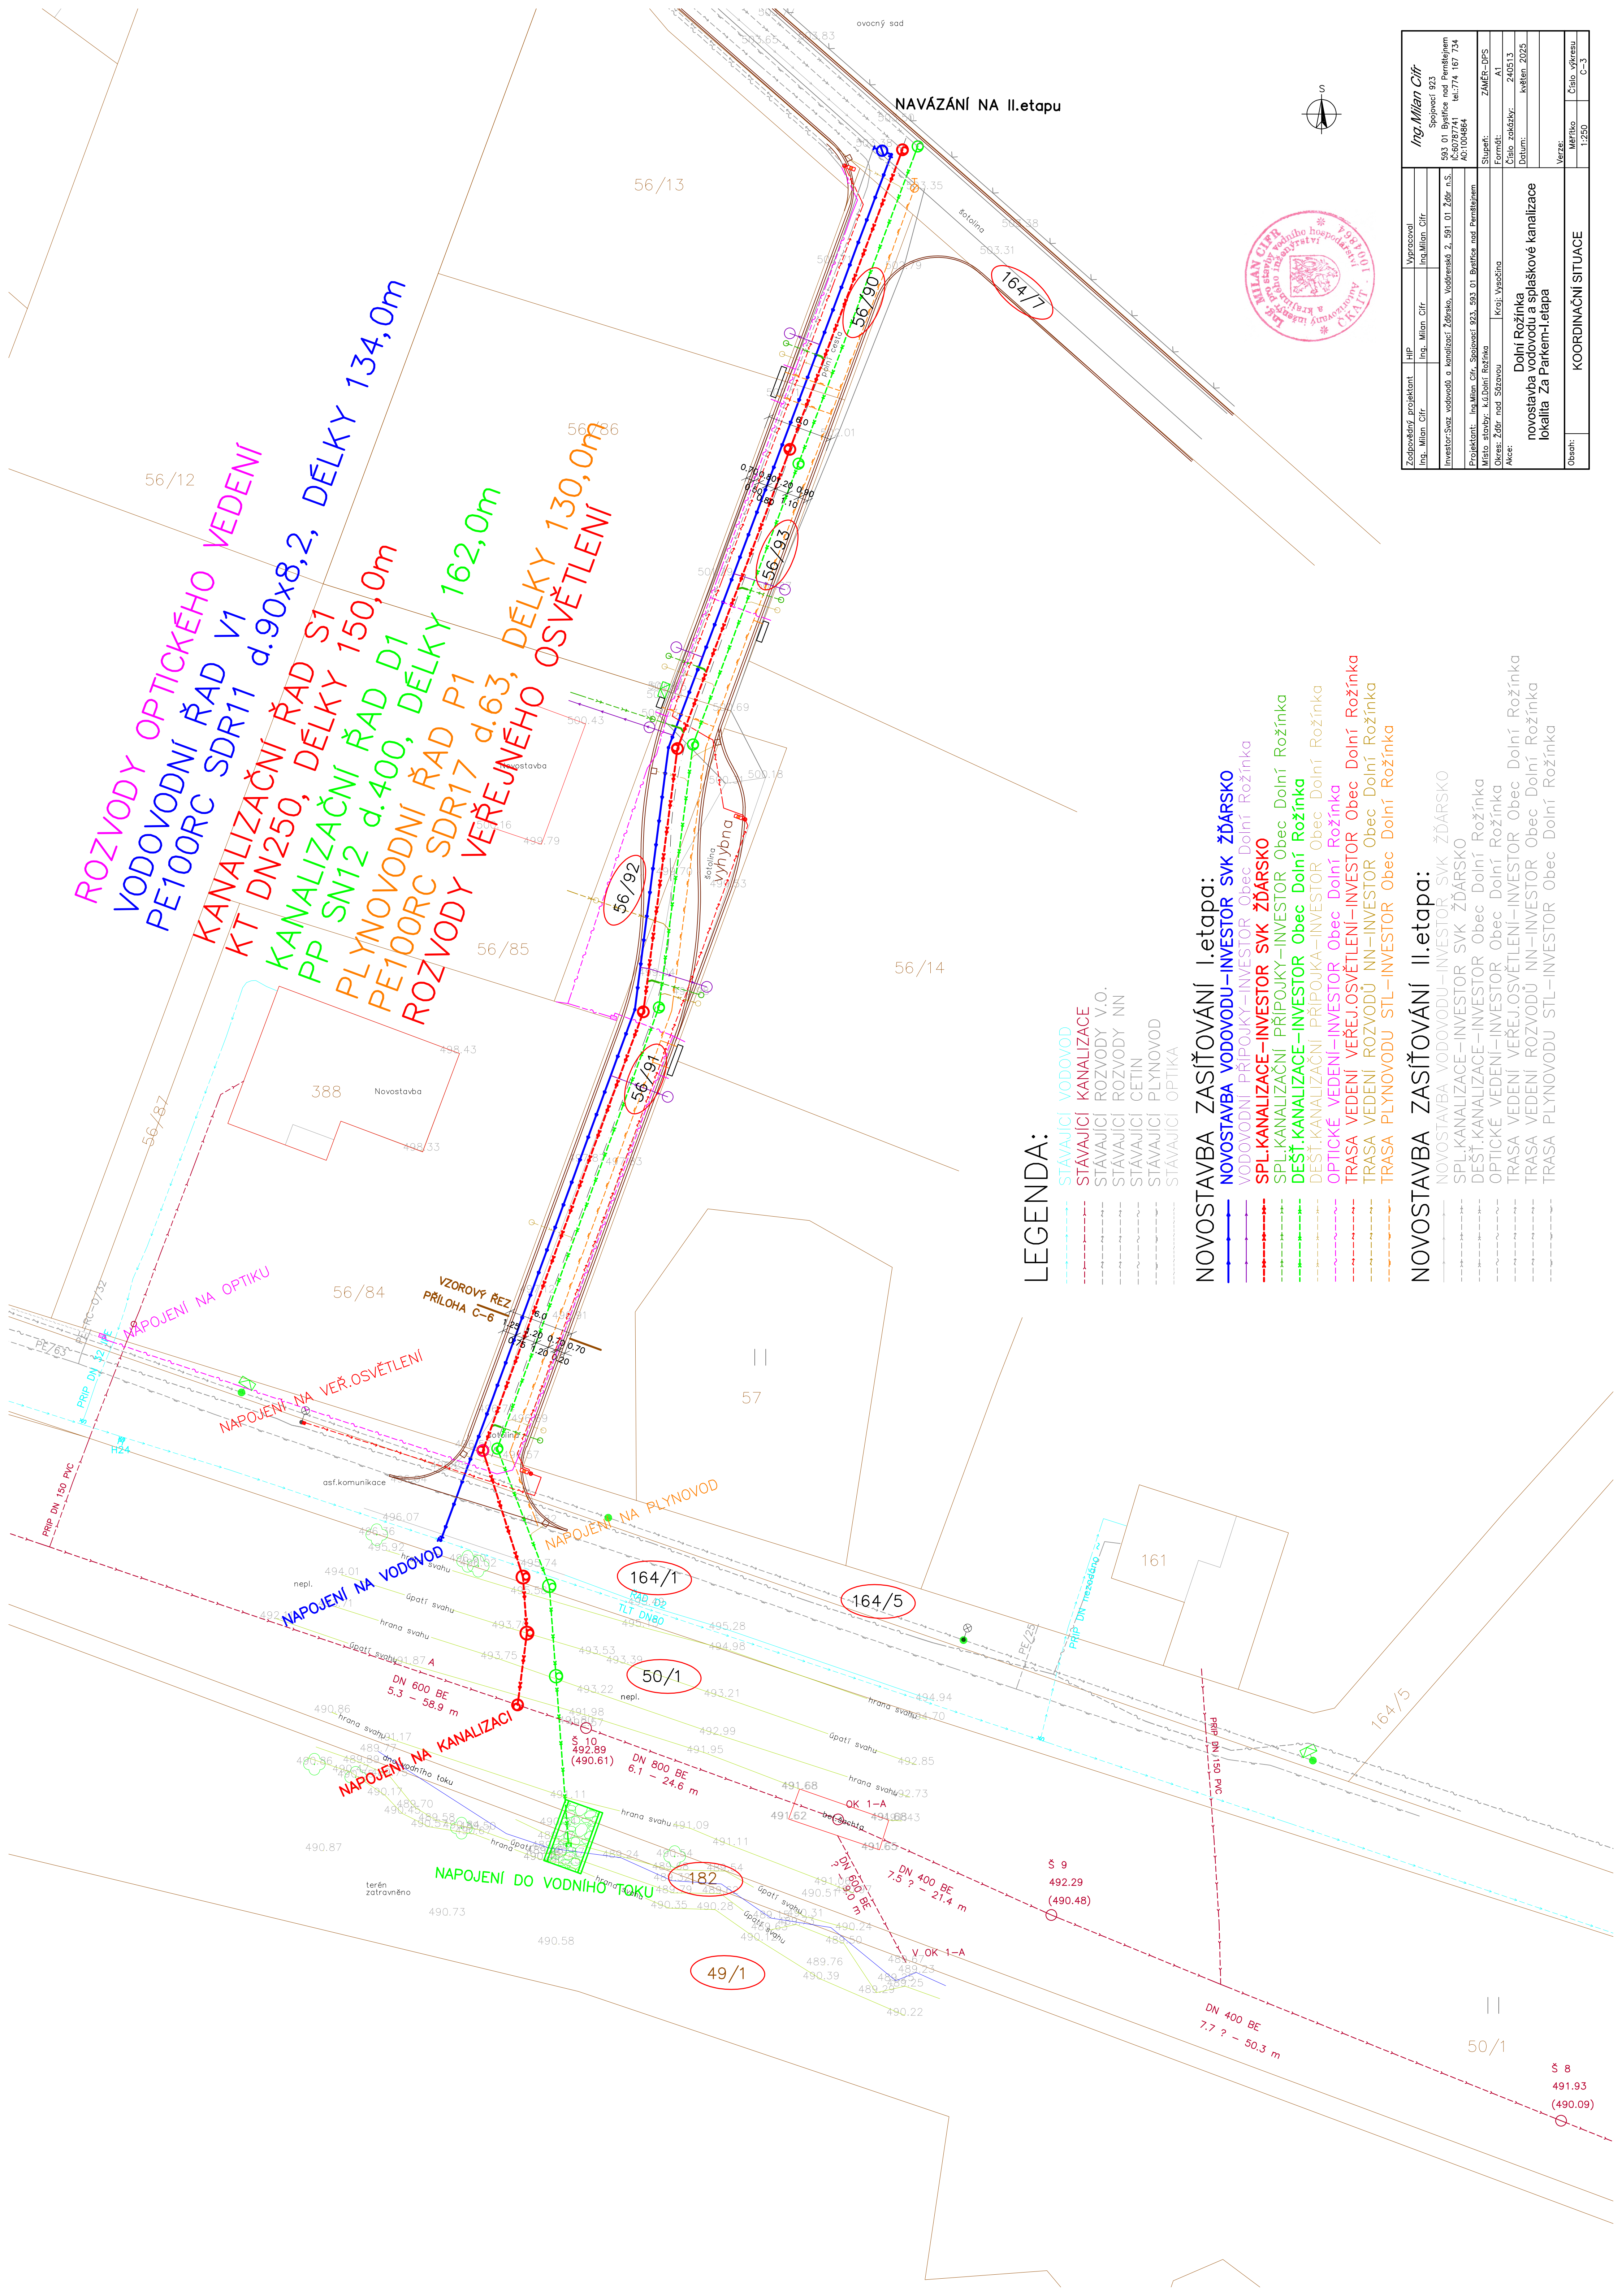

Ing. Milán Číř		Společnost 923	
593 01 Bytčice nad Pernštejnem		Č.6078741 tel. 774 767 734	
AO:1004864			
Stupeň: ZÁMĚR-DPS		Formát: A1	
Cílo zakázky: 240513		Datum: květen 2025	
Verze:		Měřtko	
1:250		C=3	