


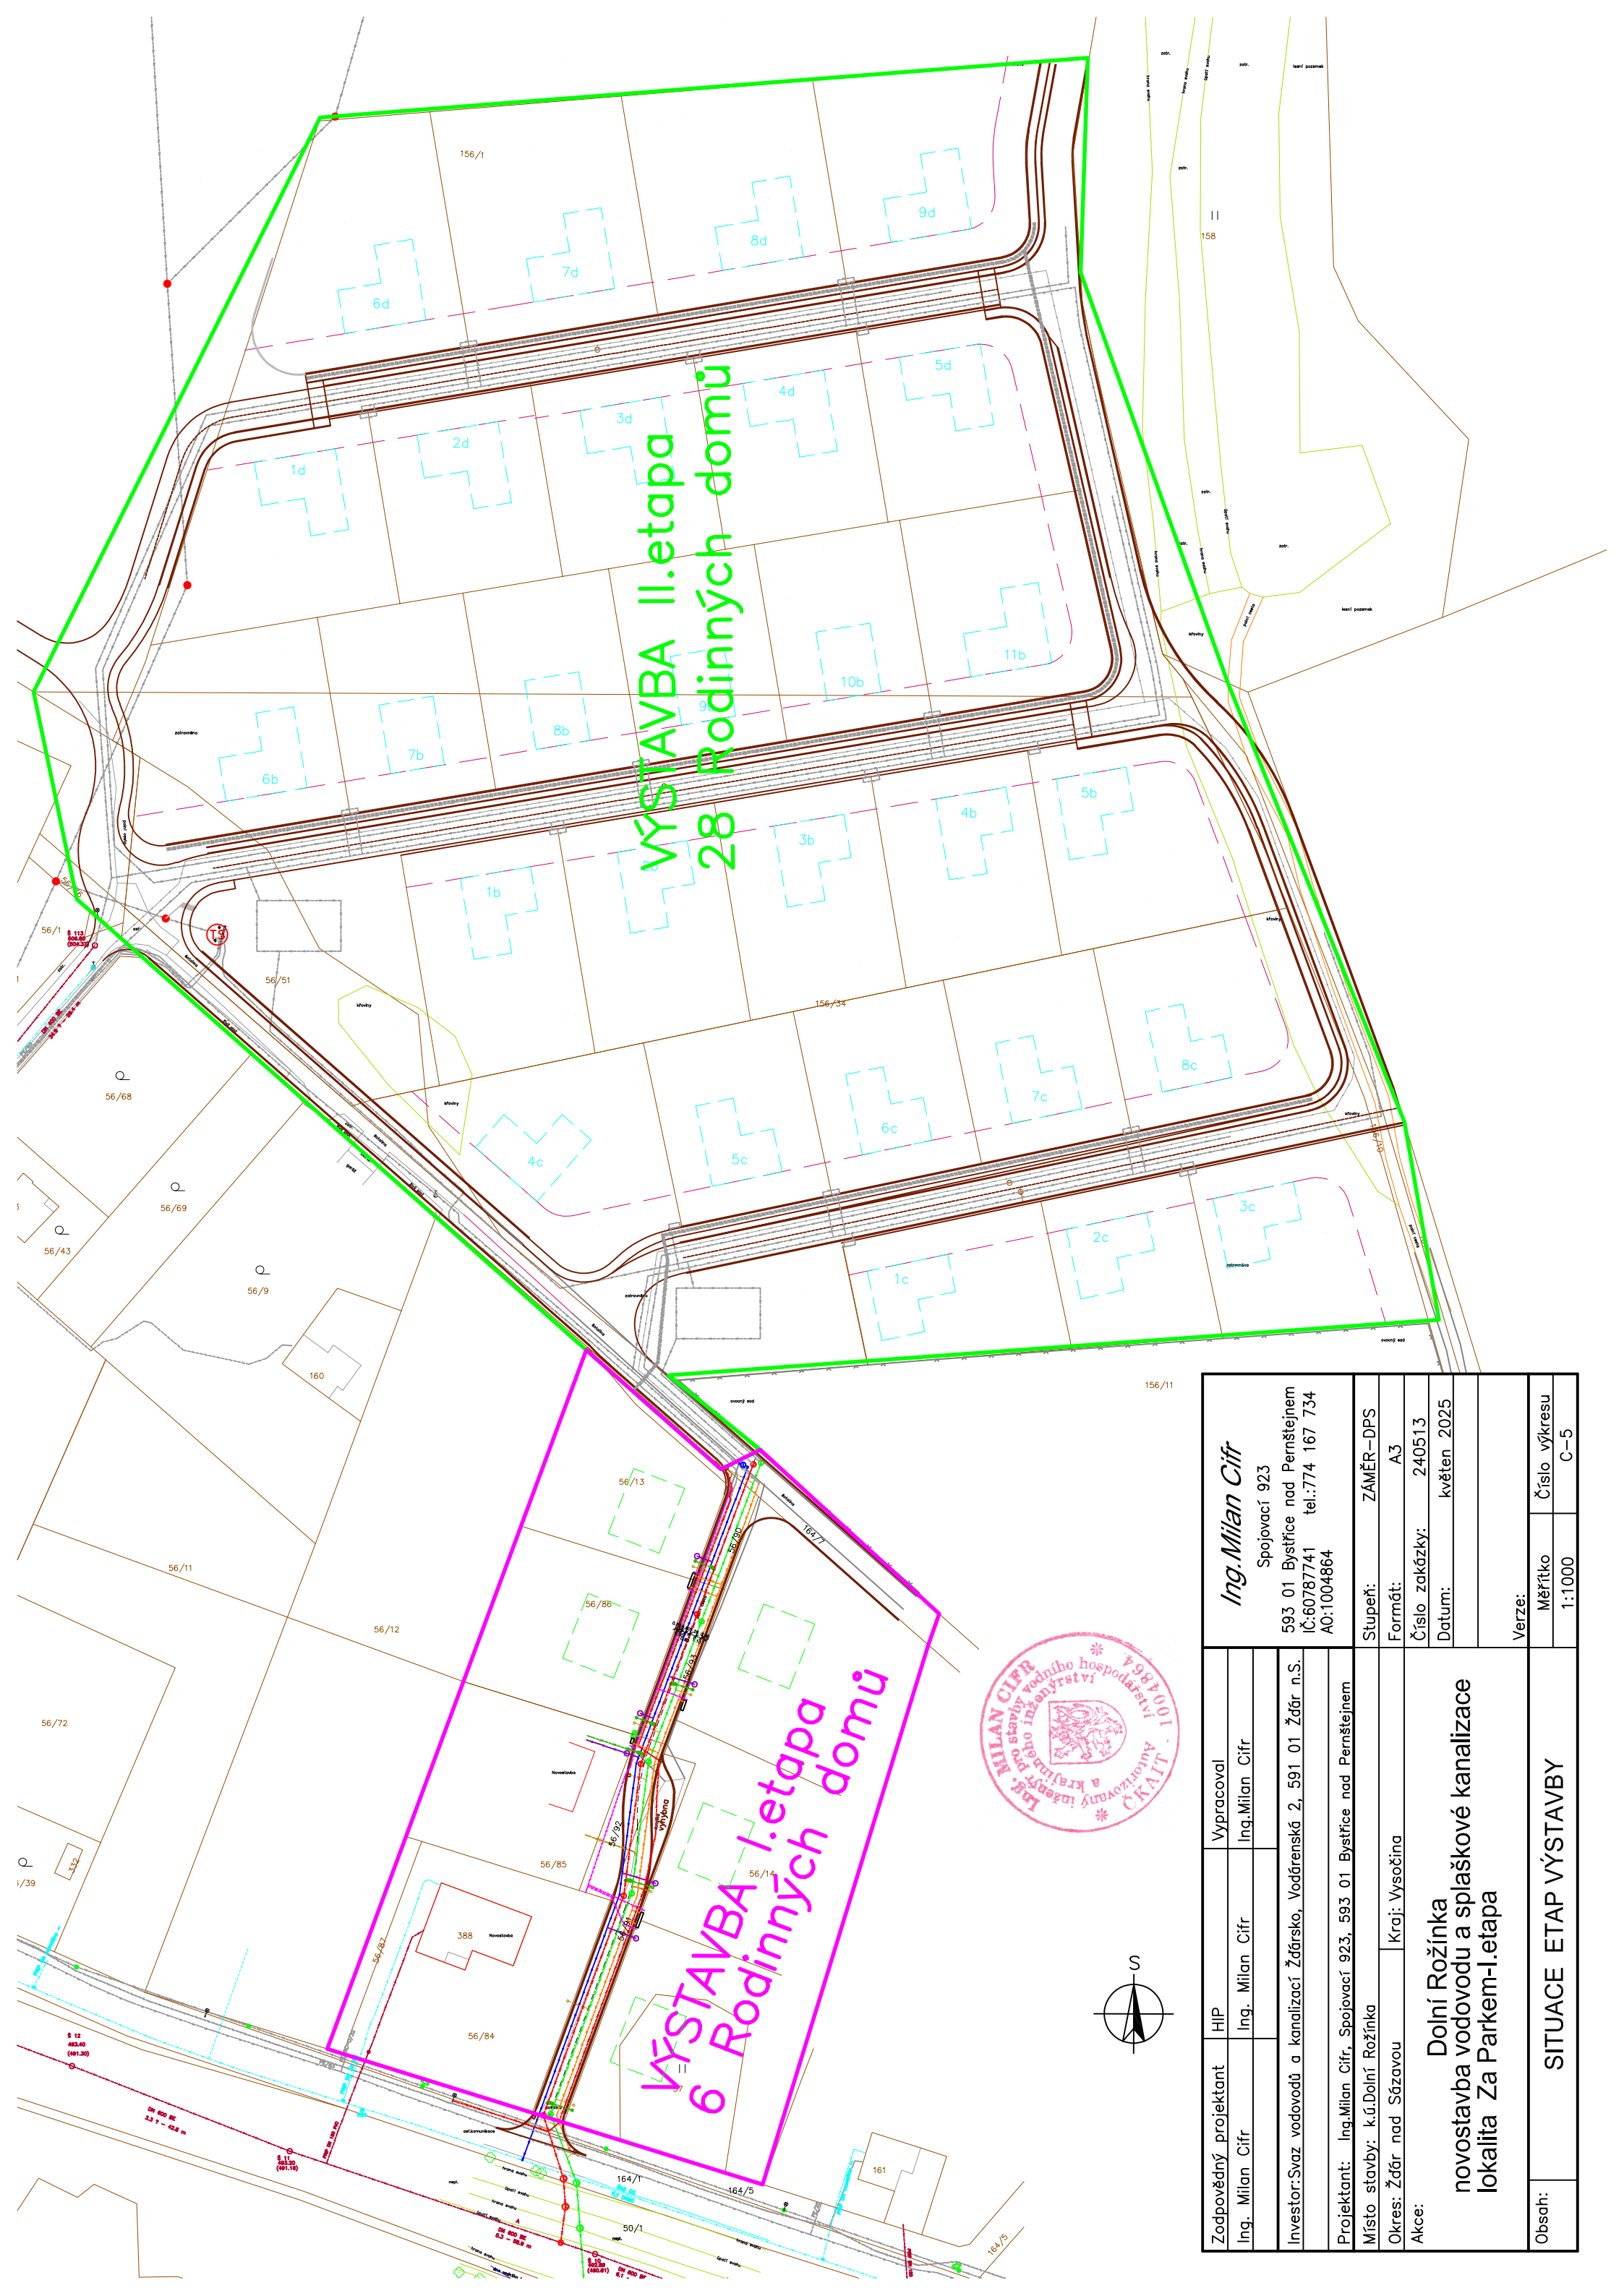

Zodpovědný projektant		HIP	Vypracoval	
Ing. Milan Cífr		Ing. Milan Cífr	Ing. Milan Cífr	
Investor: Svat vodovodů a kanalizací Žďársko, Vodárenská 2, 591 01 Žďár n.S.				
Projektant: Ing. Milan Cífr, Spojovací 923, 593 01 Bystřice nad Pernštejnem				
Místo stavby: k.ú. Dolní Rožinka		Kraj: Vysočina		
Okres: Žďár nad Sázavou		Akce: Dolní Rožinka novostavba vodovodu a splaškové kanalizace lokalita Za Parkem-I. etapa		
Stupeň: ZÁMĚR—DPS				
Formát: A3				
Číslo zakázky: 240513				
Datum: květen 2025				
Verze:				
Obsah:	Měřítko		Číslo výkresu	
	1:1000		C-5	