


ÚZEMÍ
POVRCH ÚZEMÍ
PARCELNÍ ČÍSLO

LEGENDA:

1)	zeleň	4.20
2)	1190 –	komunikace
3)	asfaltová	komunikace
4)	šterková	komunikace

Podélný profil novostavby vodovodu V1

MĚŘÍTKO 1:250 / 1:100

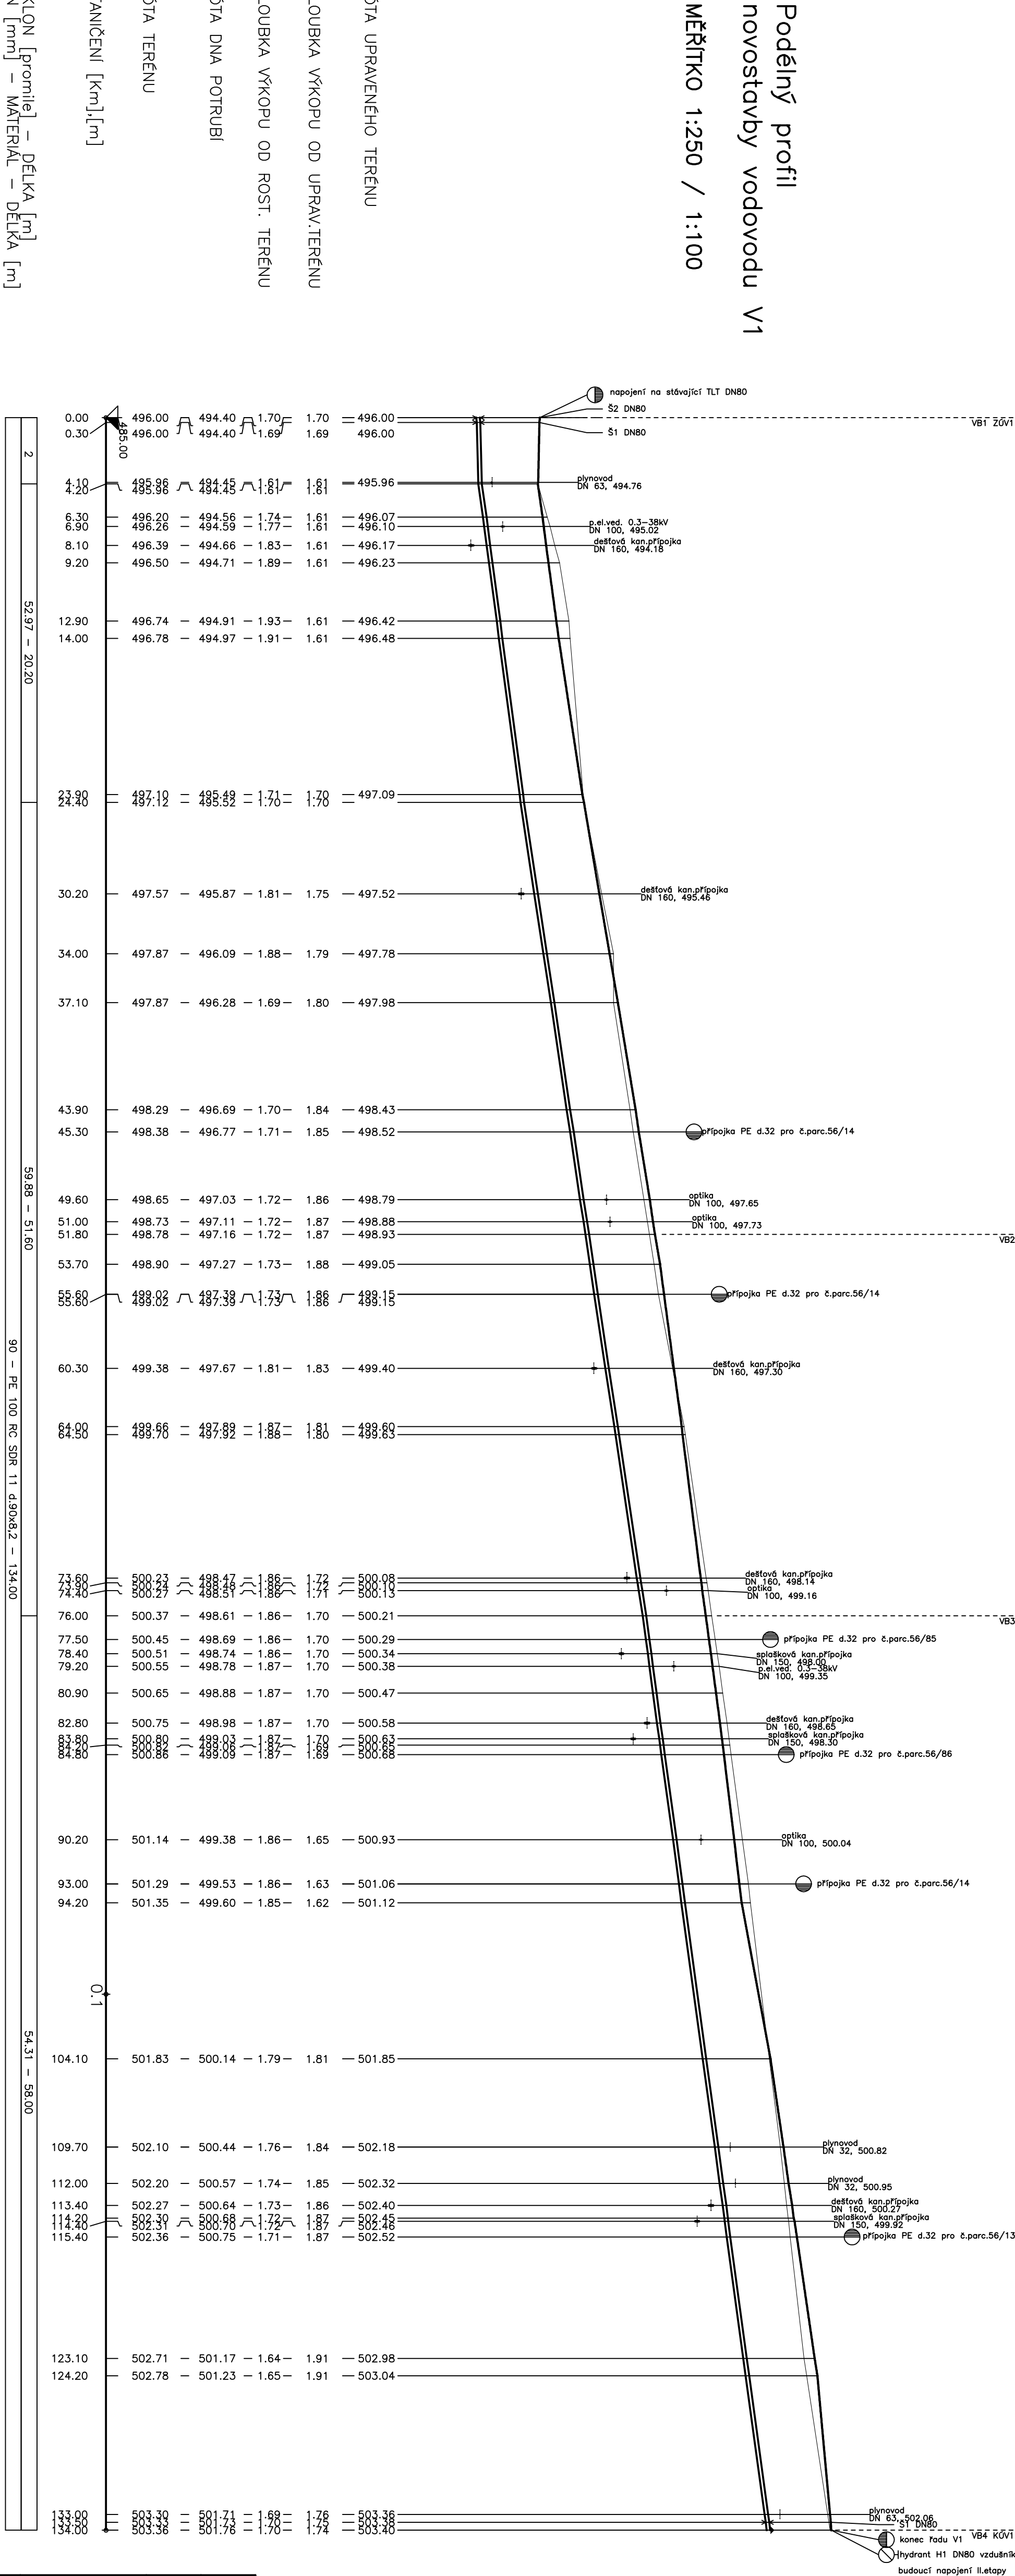

Vodovodní přípojky nejsou součástí stavby této PD. Jsou řešeny v PD 240514 SO 305 Vodovodní přípojky

STAVAJÍCÍ INŽENÝRSKÉ SÍTE JSOU ZAKRESLENY DLE PODKLADŮ JEDNOTLIVÝCH PROVOZOVATELŮ. PŘED ZAHÁJENÍM STAVBY JE NUTNO JEJICH POLOHU A HLoubKU VYTÝČIT A NASONDOVAT.

HLoubku vodovodu v mIstE napojEnI prIzpusobI hloubce stAvAjAcImu vodvodnImu potrubI

Zodpovedný projektant		HIP	Vypracoval
Ing. Milan Cifr	Ing. Milan Cifr	Ing.Milan Cifr	
Investor: Svoz vodovodu a kanalizáci Žďarsko, Vodenské 2, 591 01 Žďár n.S.			
Projektant: Ing.Milan Cifr, Spolovci 923, 593 01 Bystice nad Pernštejnem			
Miesto stavby: k.ú.Dolní Rožinka			
Okres: Žďár nad Sázavou		Kraj: Všečina	
Akce: Dolní Rožinka novostavba vodovodu a splaškové kanalizace lokality Za Parkem-I-etaapa			
Stavba:	SO 302 NOVOSTAVBA VODOVODU		
Obsah:	PODĚLNÝ PROFIL NOVOSTAVBY VODOVODU		
Ing.Milan Cifr Spolovci 923 593 01 Bystice nad Pernštejnem IČ:6078741 tel.:774 167 734 A01:1004864 Šupent: ZAMER-DPS Formát: A4 Číslo zakázky: 240514 Datum: květen 2025 Průběh: D-3 Metriko 1:250/100 Číslo výřezu D-3.3			