


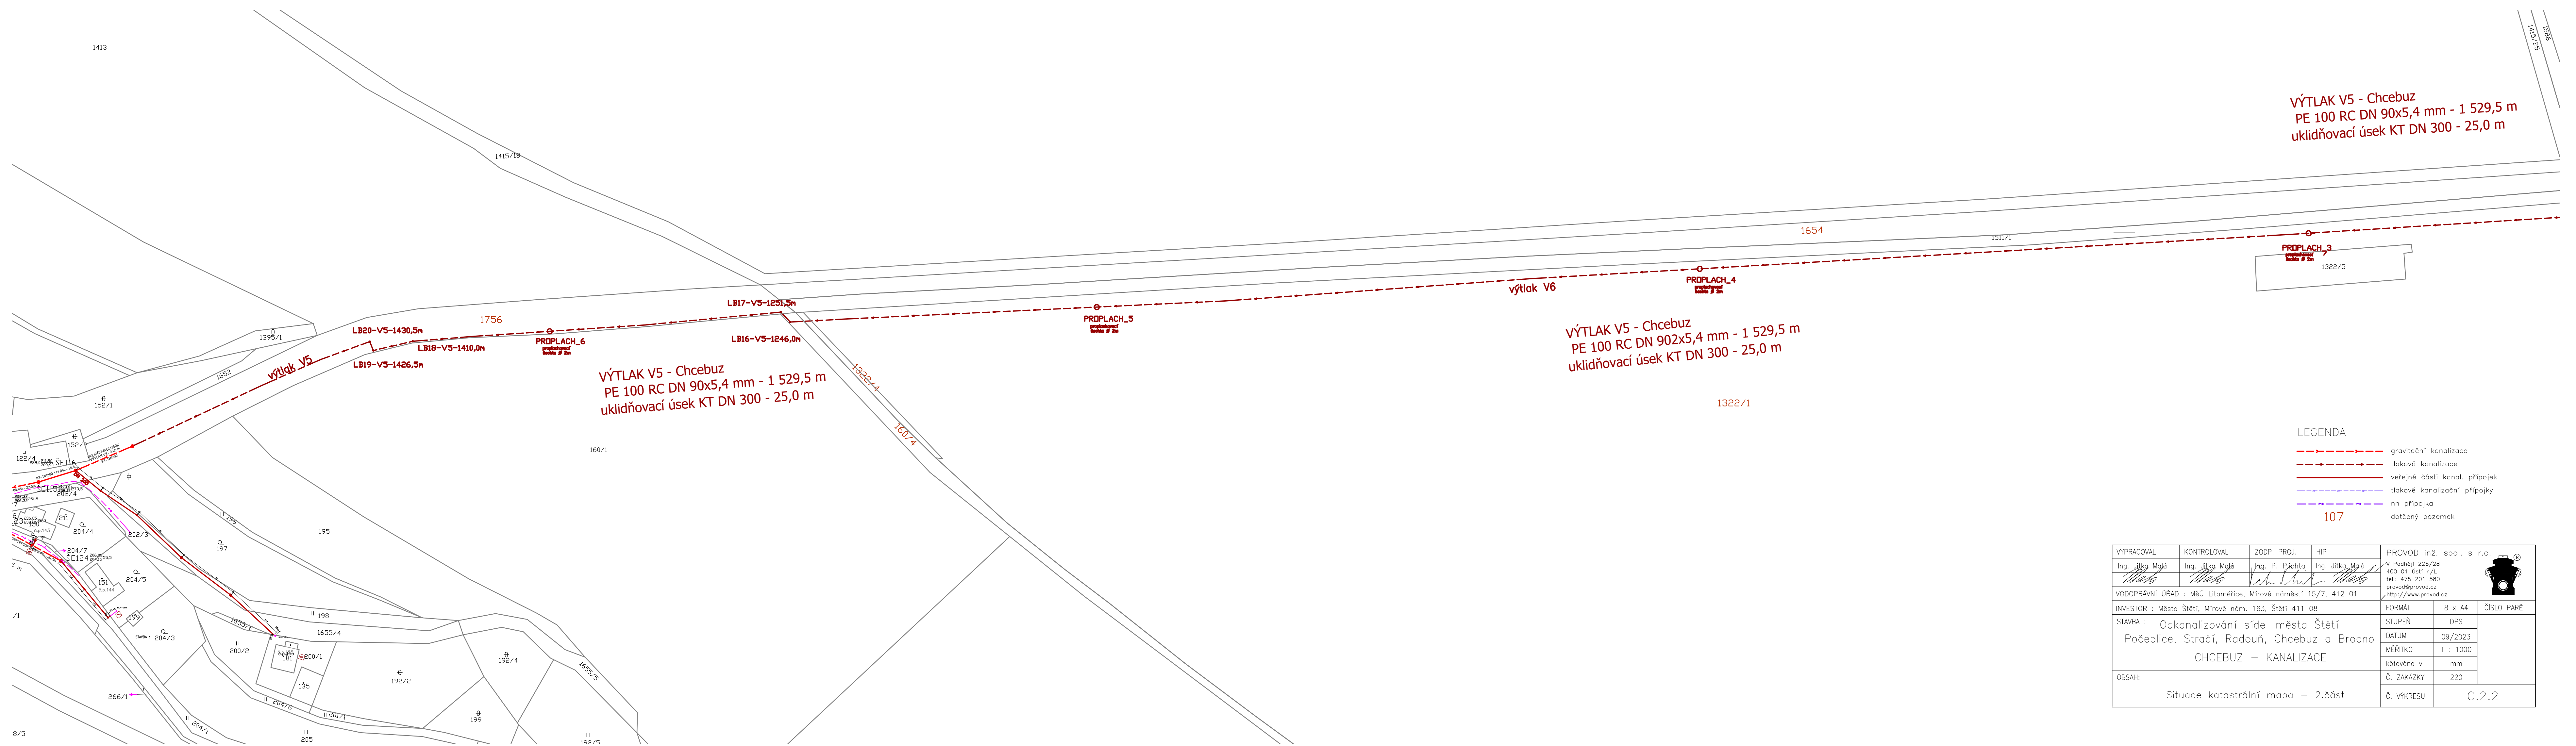

VÝTLAK V5 - Chcebuz
PE 100 RC DN 90x5,4 mm - 1 529,5 m
uklidňovací úsek KT DN 300 - 25,0 m

VÝTLAK V5 - Chcebuz
PE 100 RC DN 902x5,4 mm - 1 529,5 m
uklidňovací úsek KT DN 300 - 25,0 m

VÝTLAK V5 - Chcebuz
PE 100 RC DN 90x5,4 mm - 1 529,5 m
uklidňovací úsek KT DN 300 - 25,0 m

LEGENDA

- gravitační kanalizace
- tlaková kanalizace
- veřejné části kanál. přípojek
- tlakové kanalizační přípojky
- nn přípojka
- dotčený pozemek

VYPRACOVAL	KONTROLOVAL	ZODP. PROJ.	HIP	PROVOD inž. spol. s r.o. Ing. Jitka Malá 400 01 Ústí n/L tel.: 475 201 580 provod@provod.cz http://www.provod.cz		
Ing. Jitka Malá	Ing. Jitka Malá	Ing. P. Pjchta	Ing. Jitka Malá	V Podhájí 226/28 400 01 Ústí n/L tel.: 475 201 580 provod@provod.cz http://www.provod.cz		
VODOPRÁVNÍ ÚŘAD : MěÚ Litoměřice, Mírové náměstí 15/7, 412 01				FORMÁT	8 x A4	ČÍSLO PARÉ
INVESTOR : Město Štětí, Mírové nám. 163, Štětí 411 08				STUPEŇ	DPS	
STAVBA : Odkanalizování sídel města Štětí Počeplice, Stračí, Radouň, Chcebuz a Brocno CHCEBUZ – KANALIZACE				DATUM	09/2023	
				MĚŘÍTKO	1 : 1000	
OBSAH:				kótováno v	mm	
				Č. ZAKÁZKY	220	
Situace katastrální mapa – 2.část				Č. VÝKRESU	C.2.2	