
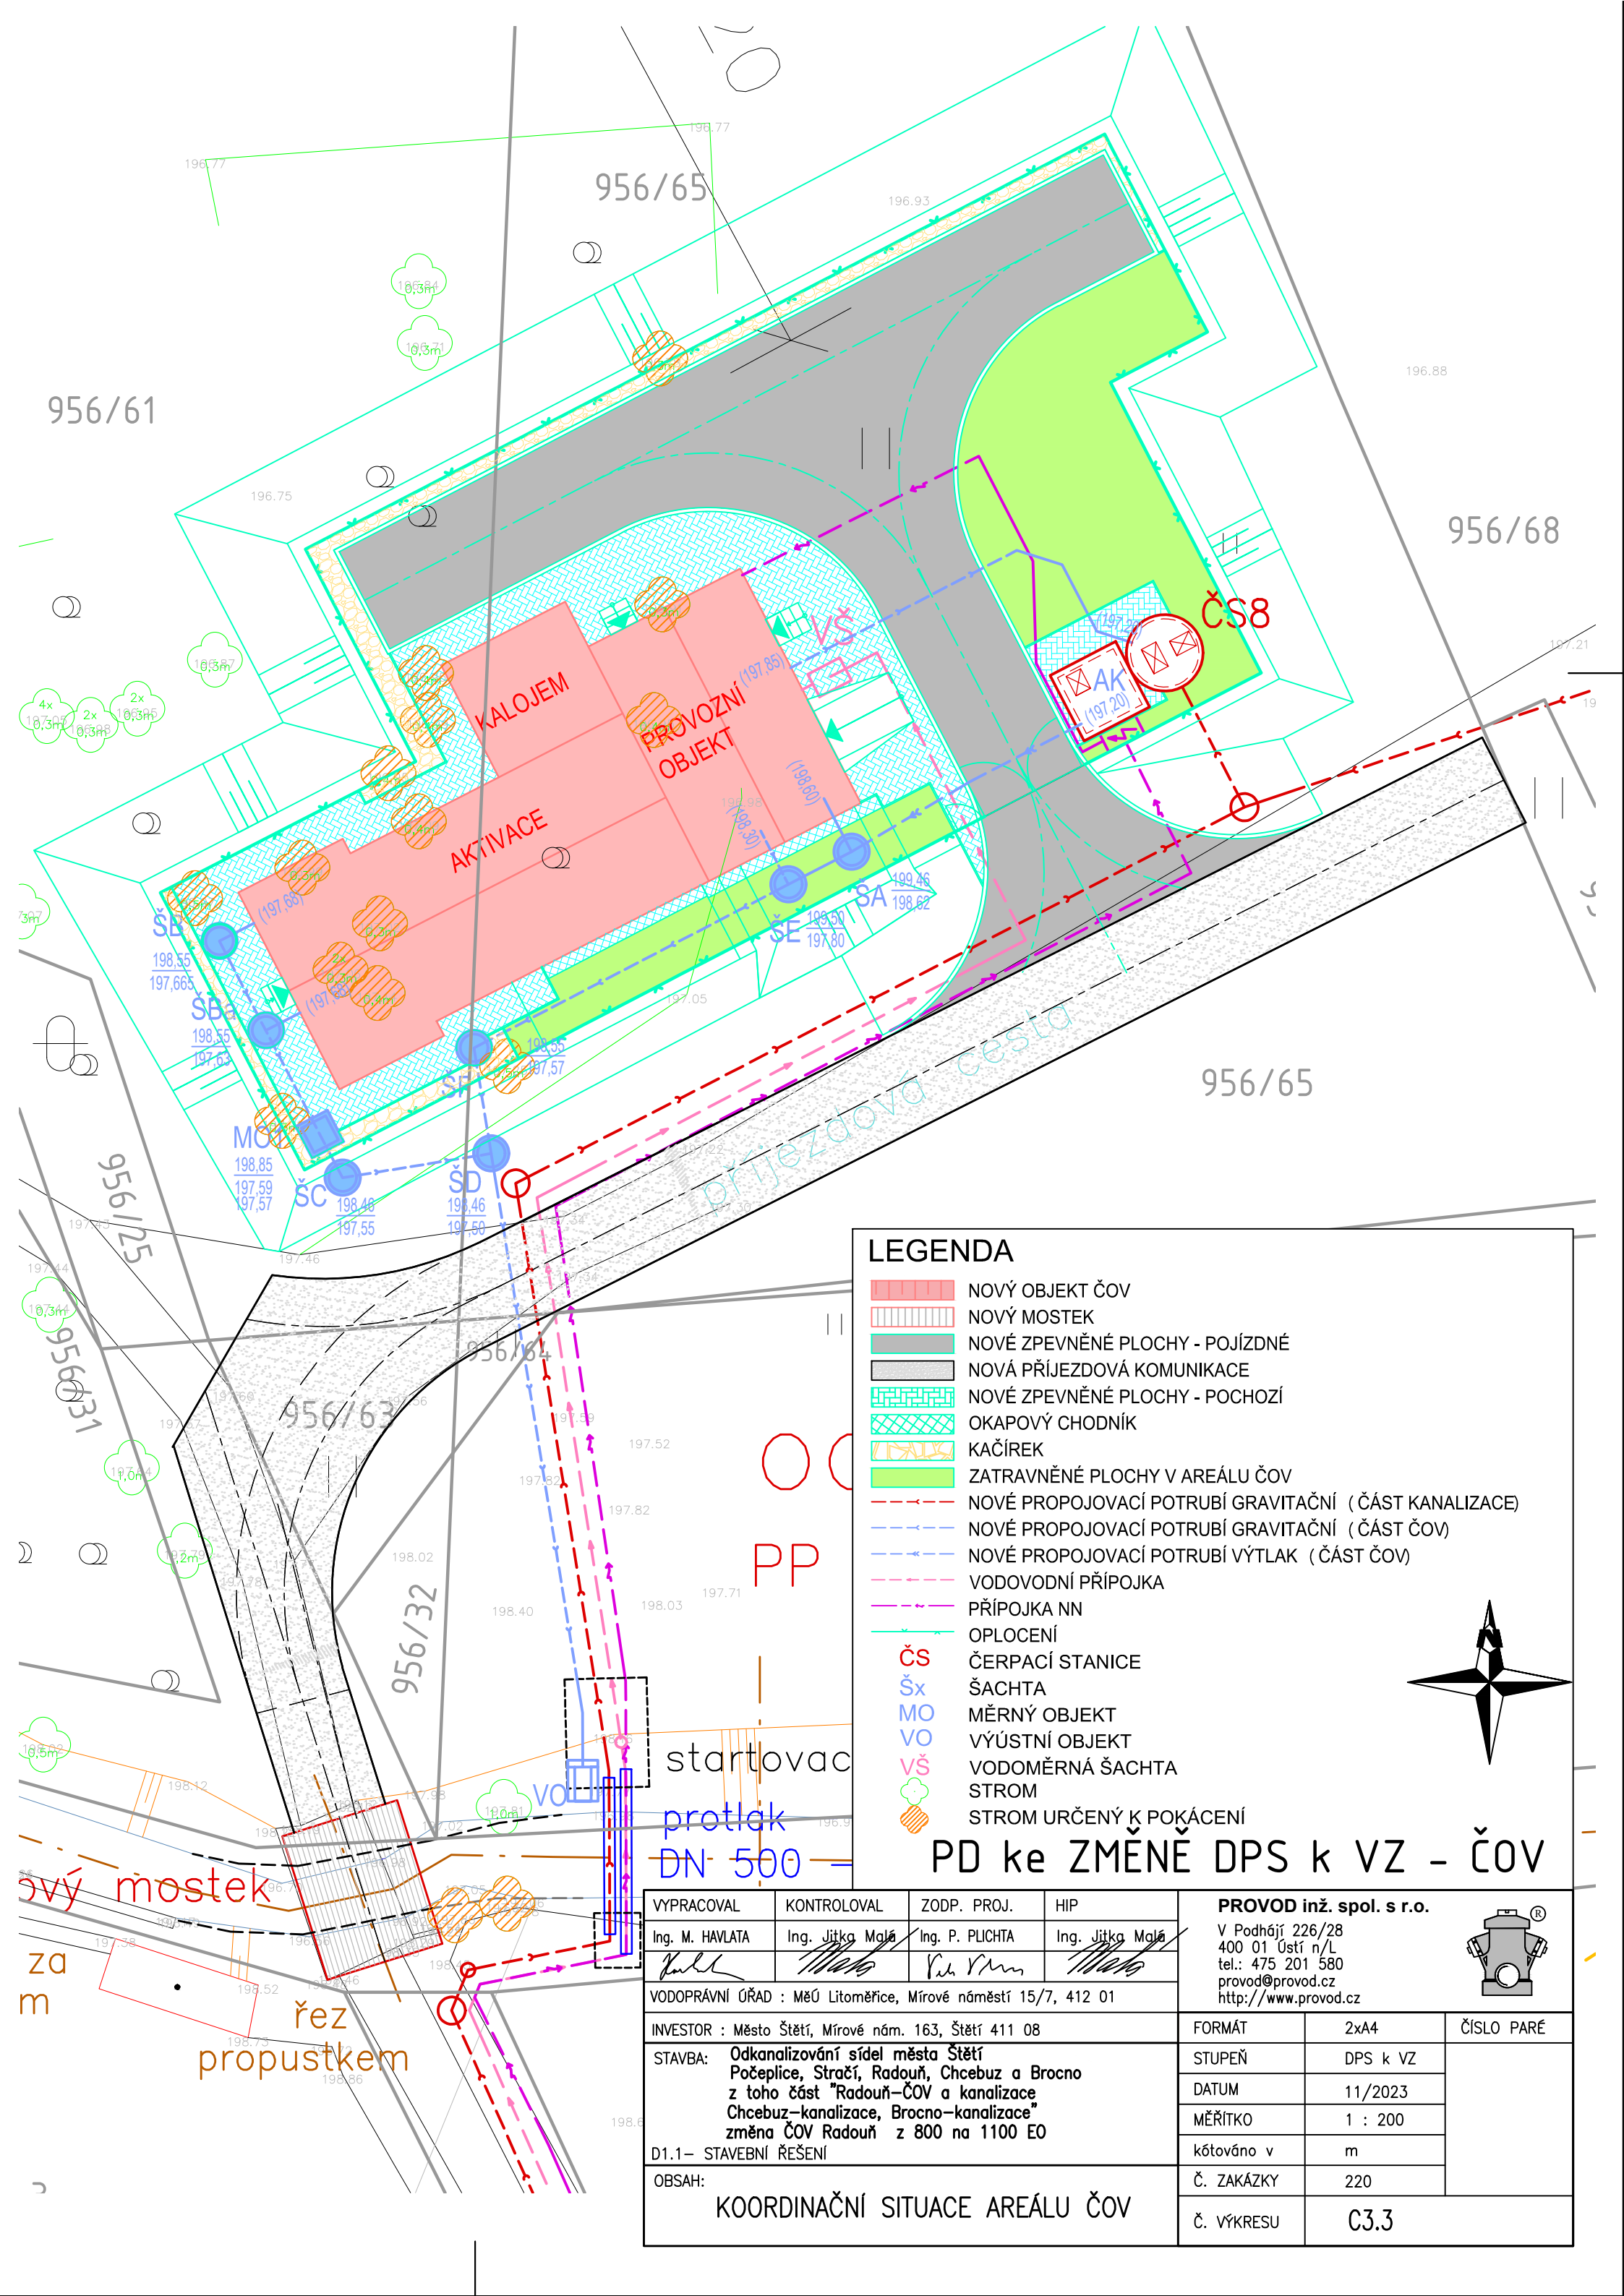
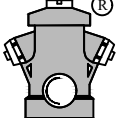
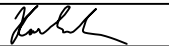
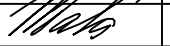
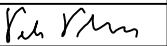


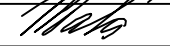

LEGENDA

- NOVÝ OBJEKT ČOV
- NOVÝ MOSTEK
- NOVÉ ZPEVNĚNÉ PLOCHY - POJÍZDNÉ
- NOVÁ PŘÍJEZDOVÁ KOMUNIKACE
- NOVÉ ZPEVNĚNÉ PLOCHY - POCHOZÍ
- OKAPOVÝ CHODNÍK
- KAČÍREK
- ZATRAVNĚNÉ PLOCHY V AREÁLU ČOV
- NOVÉ PROPOJOVACÍ POTRUBÍ GRAVITAČNÍ (ČÁST KANALIZACE)
- NOVÉ PROPOJOVACÍ POTRUBÍ GRAVITAČNÍ (ČÁST ČOV)
- NOVÉ PROPOJOVACÍ POTRUBÍ VÝTLAK (ČÁST ČOV)
- VODOVODNÍ PŘÍPOJKA
- PŘÍPOJKA NN
- OPLOCENÍ
- ČS ČERPAČÍ STANICE
- Šx ŠACHTA
- MO MĚRNÝ OBJEKT
- VO VÝÚSTNÍ OBJEKT
- VŠ VODOMĚRNÁ ŠACHTA
- STROM
- STROM URČENÝ K POKÁCENÍ

PD ke ZMĚNĚ DPS k VZ - ČOV

VYPRACOVAL		KONTROLOVAL		ZODP. PROJ.		HIP		PROVOD inž. spol. s r.o.				
Ing. M. HAVLATA		Ing. Jitka Malá		Ing. P. PLICHTA		Ing. Jitka Malá		V Podhájí 226/28 400 01 Ústí n/L tel.: 475 201 580 provod@provod.cz http://www.provod.cz				
												
VODOPRÁVNÍ ÚŘAD : MěÚ Litoměřice, Mírové náměstí 15/7, 412 01												
INVESTOR : Město Štětí, Mírové nám. 163, Štětí 411 08									FORMÁT		2xA4	ČÍSLO PARÉ
STAVBA: Odkanalizování sídel města Štětí Počeplice, Stračín, Radouň, Chcebuz a Brocno z toho část "Radouň-ČOV a kanalizace Chcebuz-kanalizace, Brocno-kanalizace" změna ČOV Radouň z 800 na 1100 EO D1.1- STAVEBNÍ ŘEŠENÍ									STUPEŇ		DPS k VZ	
									DATUM		11/2023	
									MĚŘITKO		1 : 200	
									kótováno v		m	
OBSAH: KOORDINAČNÍ SITUACE AREÁLU ČOV									Č. ZAKÁZKY		220	Č. VÝKRESU C3.3