


PŮDORYS NA KÓTĚ -3,0m

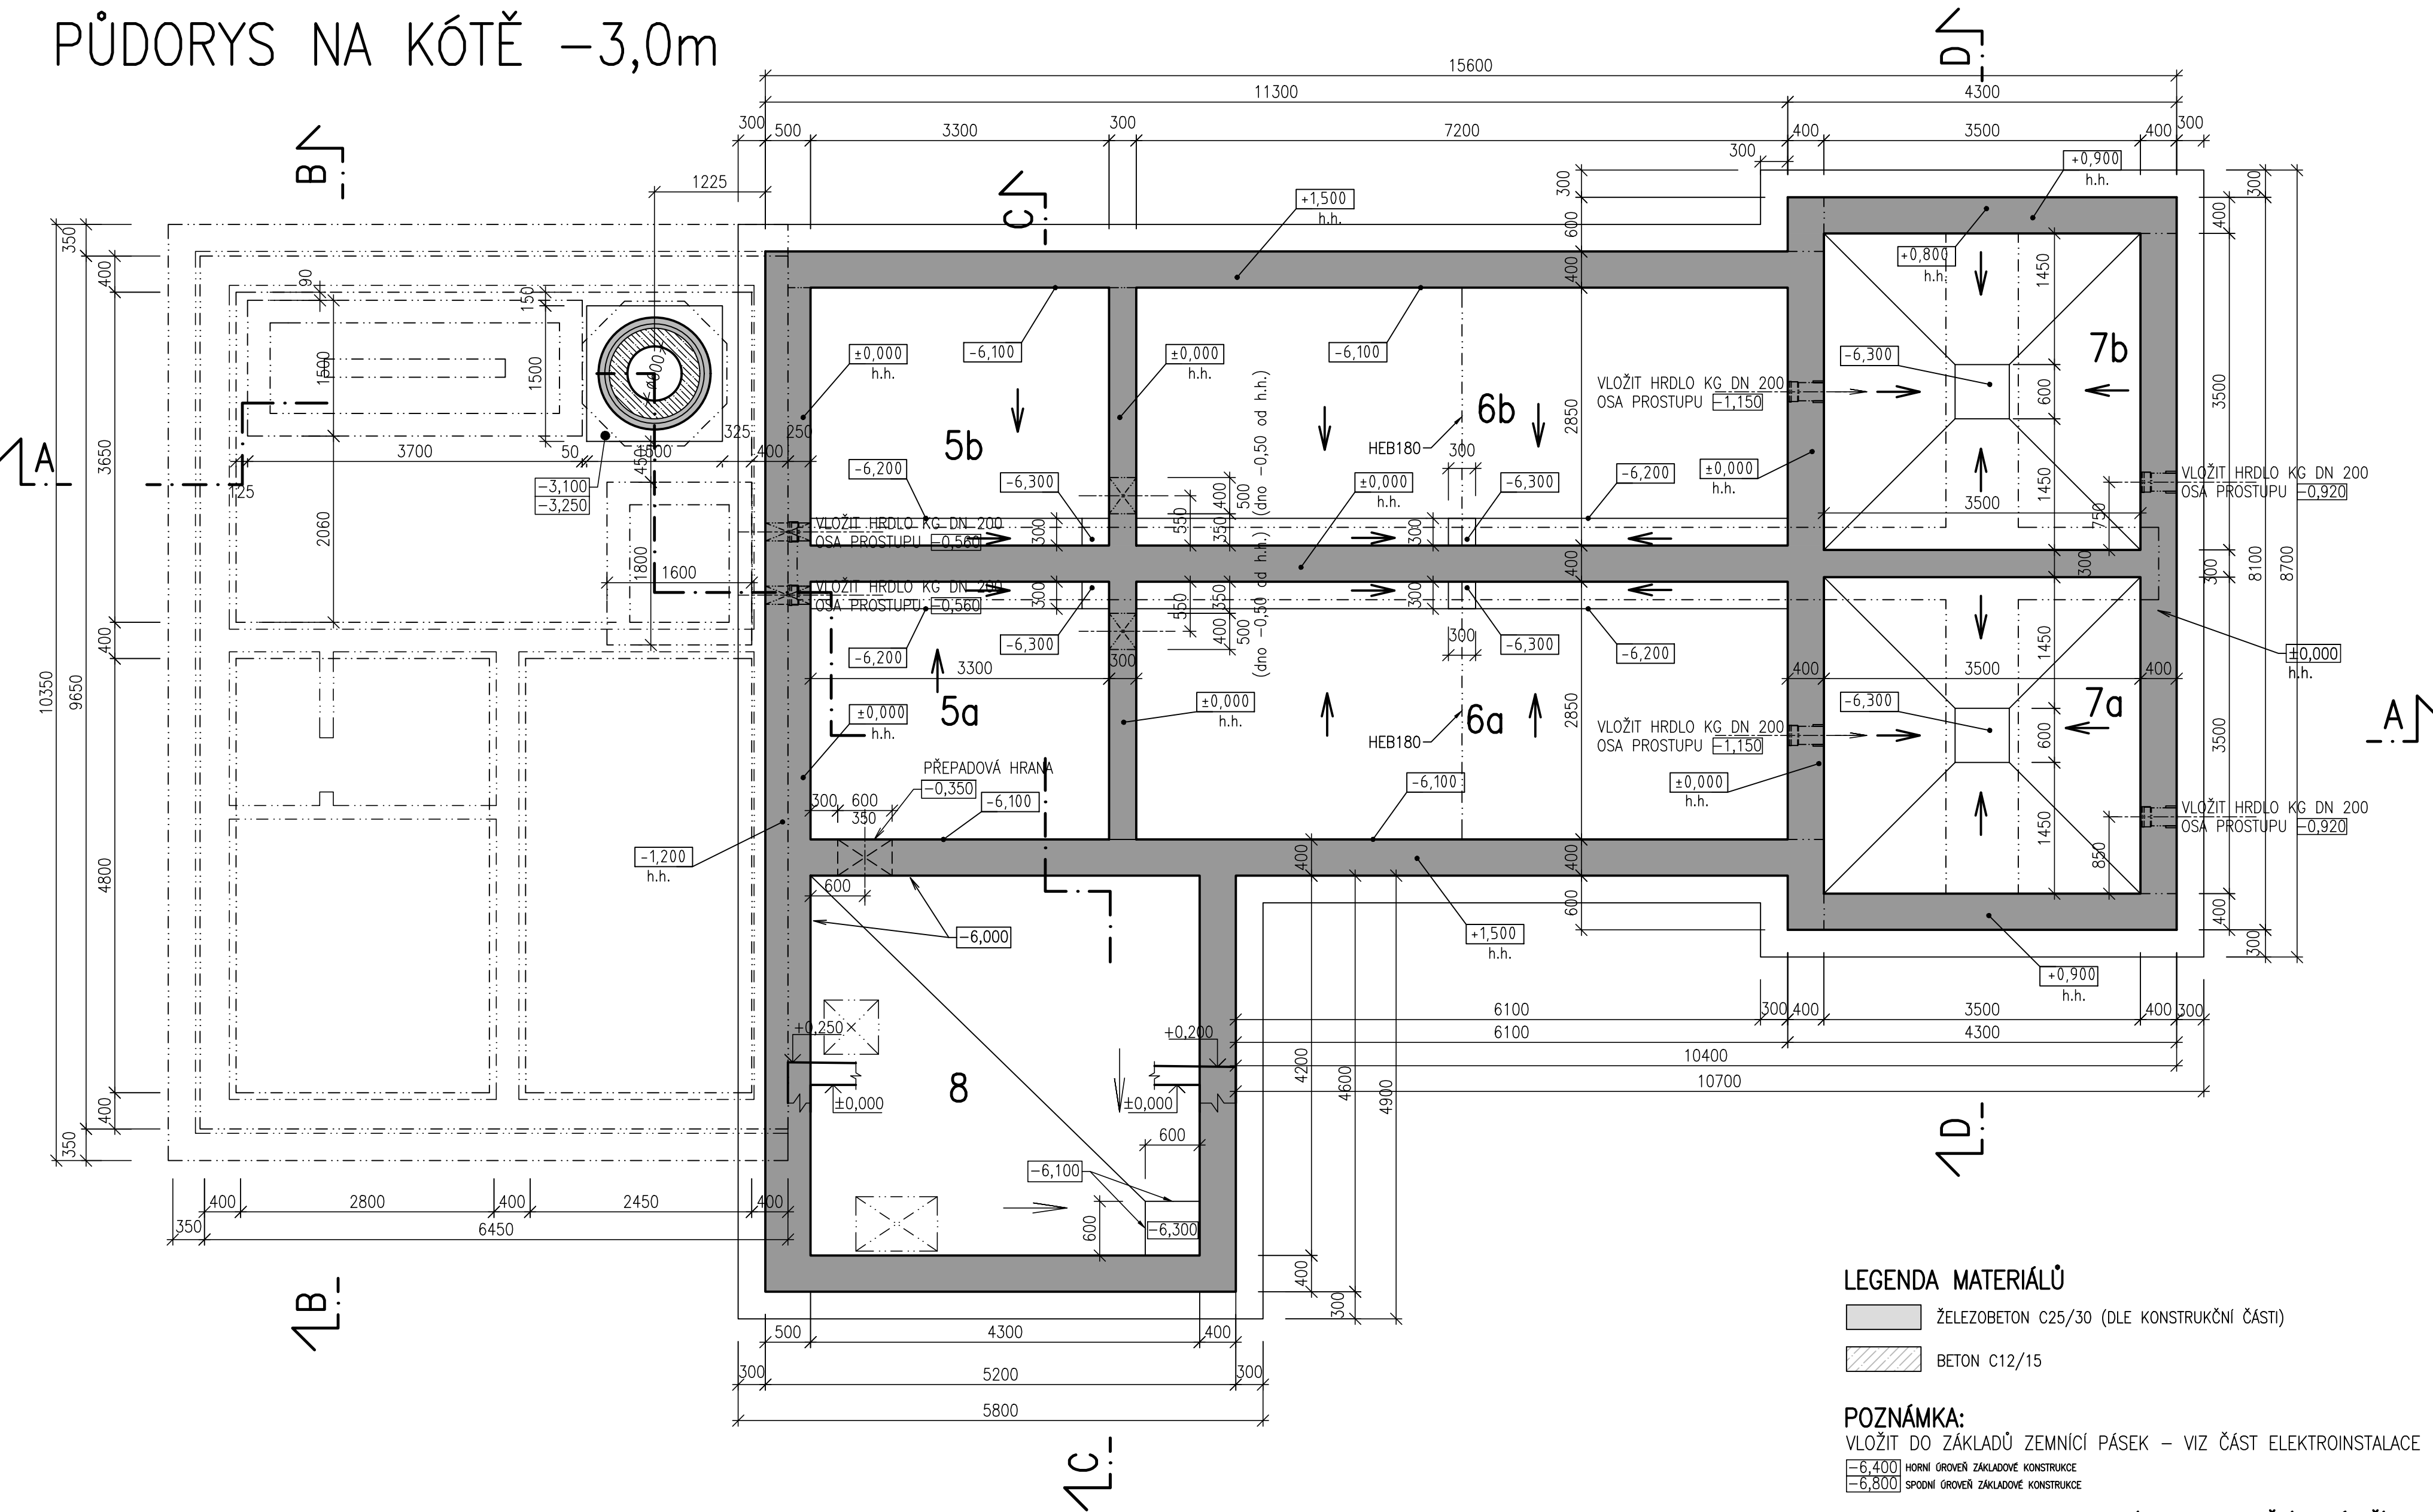

LEGENDA MÍSTNOSTÍ

Č.M.	ÚČEL MÍSTNOSTI	PLOCHA	ÚPRAVA PODLAH	ÚPRAVA STĚN	VÝŠKA MÍSTNOSTI VÝŠKA VODY V NÁDRŽI	POZNÁMKA
5a	DENITRIFIKACE	9,40m2	POHLEDOVÝ BETON	POHLEDOVÝ BETON	V.V. 5,50m	
5b	DENITRIFIKACE	9,40m2	POHLEDOVÝ BETON	POHLEDOVÝ BETON	V.V. 5,50m	
6a	NITRIFIKACE	20,52m2	POHLEDOVÝ BETON	POHLEDOVÝ BETON	V.V. 5,50m	
6b	NITRIFIKACE	20,52m2	POHLEDOVÝ BETON	POHLEDOVÝ BETON	V.V. 5,50m	
7a	DOSAZOVACÍ NÁDRŽ	12,25m2	SPÁDOVÝ BET. KLÍN	POHLEDOVÝ BETON SPÁDOVÝ BETONOVÝ KLÍN	V.V. 5,50m	
7b	DOSAZOVACÍ NÁDRŽ	12,25m2	SPÁDOVÝ BET. KLÍN	POHLEDOVÝ BETON SPÁDOVÝ BETONOVÝ KLÍN	V.V. 5,50m	
8	KALOJEM	18,06m2	SPÁDOVÁ BET. MAZANINA	POHLEDOVÝ BETON	V.V. 5,50m	

LEGENDA MATERIÁLŮ


- ŽELEZOBETON C25/30 (DLE KONSTRUKČNÍ ČÁSTI)
- BETON C12/15

POZNÁMKA:

VLOŽIT DO ZÁKLADŮ ZEMNÍČÍ PÁSEK – VIZ ČÁST ELEKTROINSTALACE

- 6,400HORNÍ ROVEŇ ZÁKLADOVÉ KONSTRUKCE
- 6,800SPODNÍ ROVEŇ ZÁKLADOVÉ KONSTRUKCE

±0,000=198,70m n. m. – HORNÍ HRANA AKTIVAČNÍCH NÁDRŽÍ

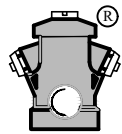VYPRACOVAL	KONTROLOVAL	ZODP. PROJ.	HIP	PROVOD inž. spol. s r.o. V Podhájí 226/28 400 01 Ústí n/L tel.: 475 201 580 provod@provod.cz http://www.provod.cz		
Ing. M. HAVLATA	Ing. Jitka Malá	Ing. P. PLUCHTA	Ing. Jitka Malá			
VODOPRÁVNÍ ÚŘAD : MěÚ Litoměřice, Mírové náměstí 15/7, 412 01						
INVESTOR : Město Štětí, Mírové nám. 163, Štětí 411 08				FORMÁT	4xA4	ČÍSLO PARÉ
STAVBA: Odkanalizování sídel města Štětí Počeplice, Stračín, Radouň, Chcebuz a Brocno z toho část "Radouň ČOV a kanalizace" Chcebuz–kanalizace, Brocno–kanalizace" změna ČOV Radouň z 800 na 1100 EO D1.1– STAVEBNÍ ŘEŠENÍ				STUPEŇ	DPS k VZ	
				DATUM	11/2023	
				MĚŘÍTKO	1 : 50	
				kótováno v	m	
OBSAH: SO 01.01 – OBJEKT ČOV PŮDORYS NA KÓTĚ –3,0m				Č. ZAKÁZKY	220	D1.1_01.01_03
				Č. VÝKRESU		