


PŮDORYS NA KÓTĚ +1,0m

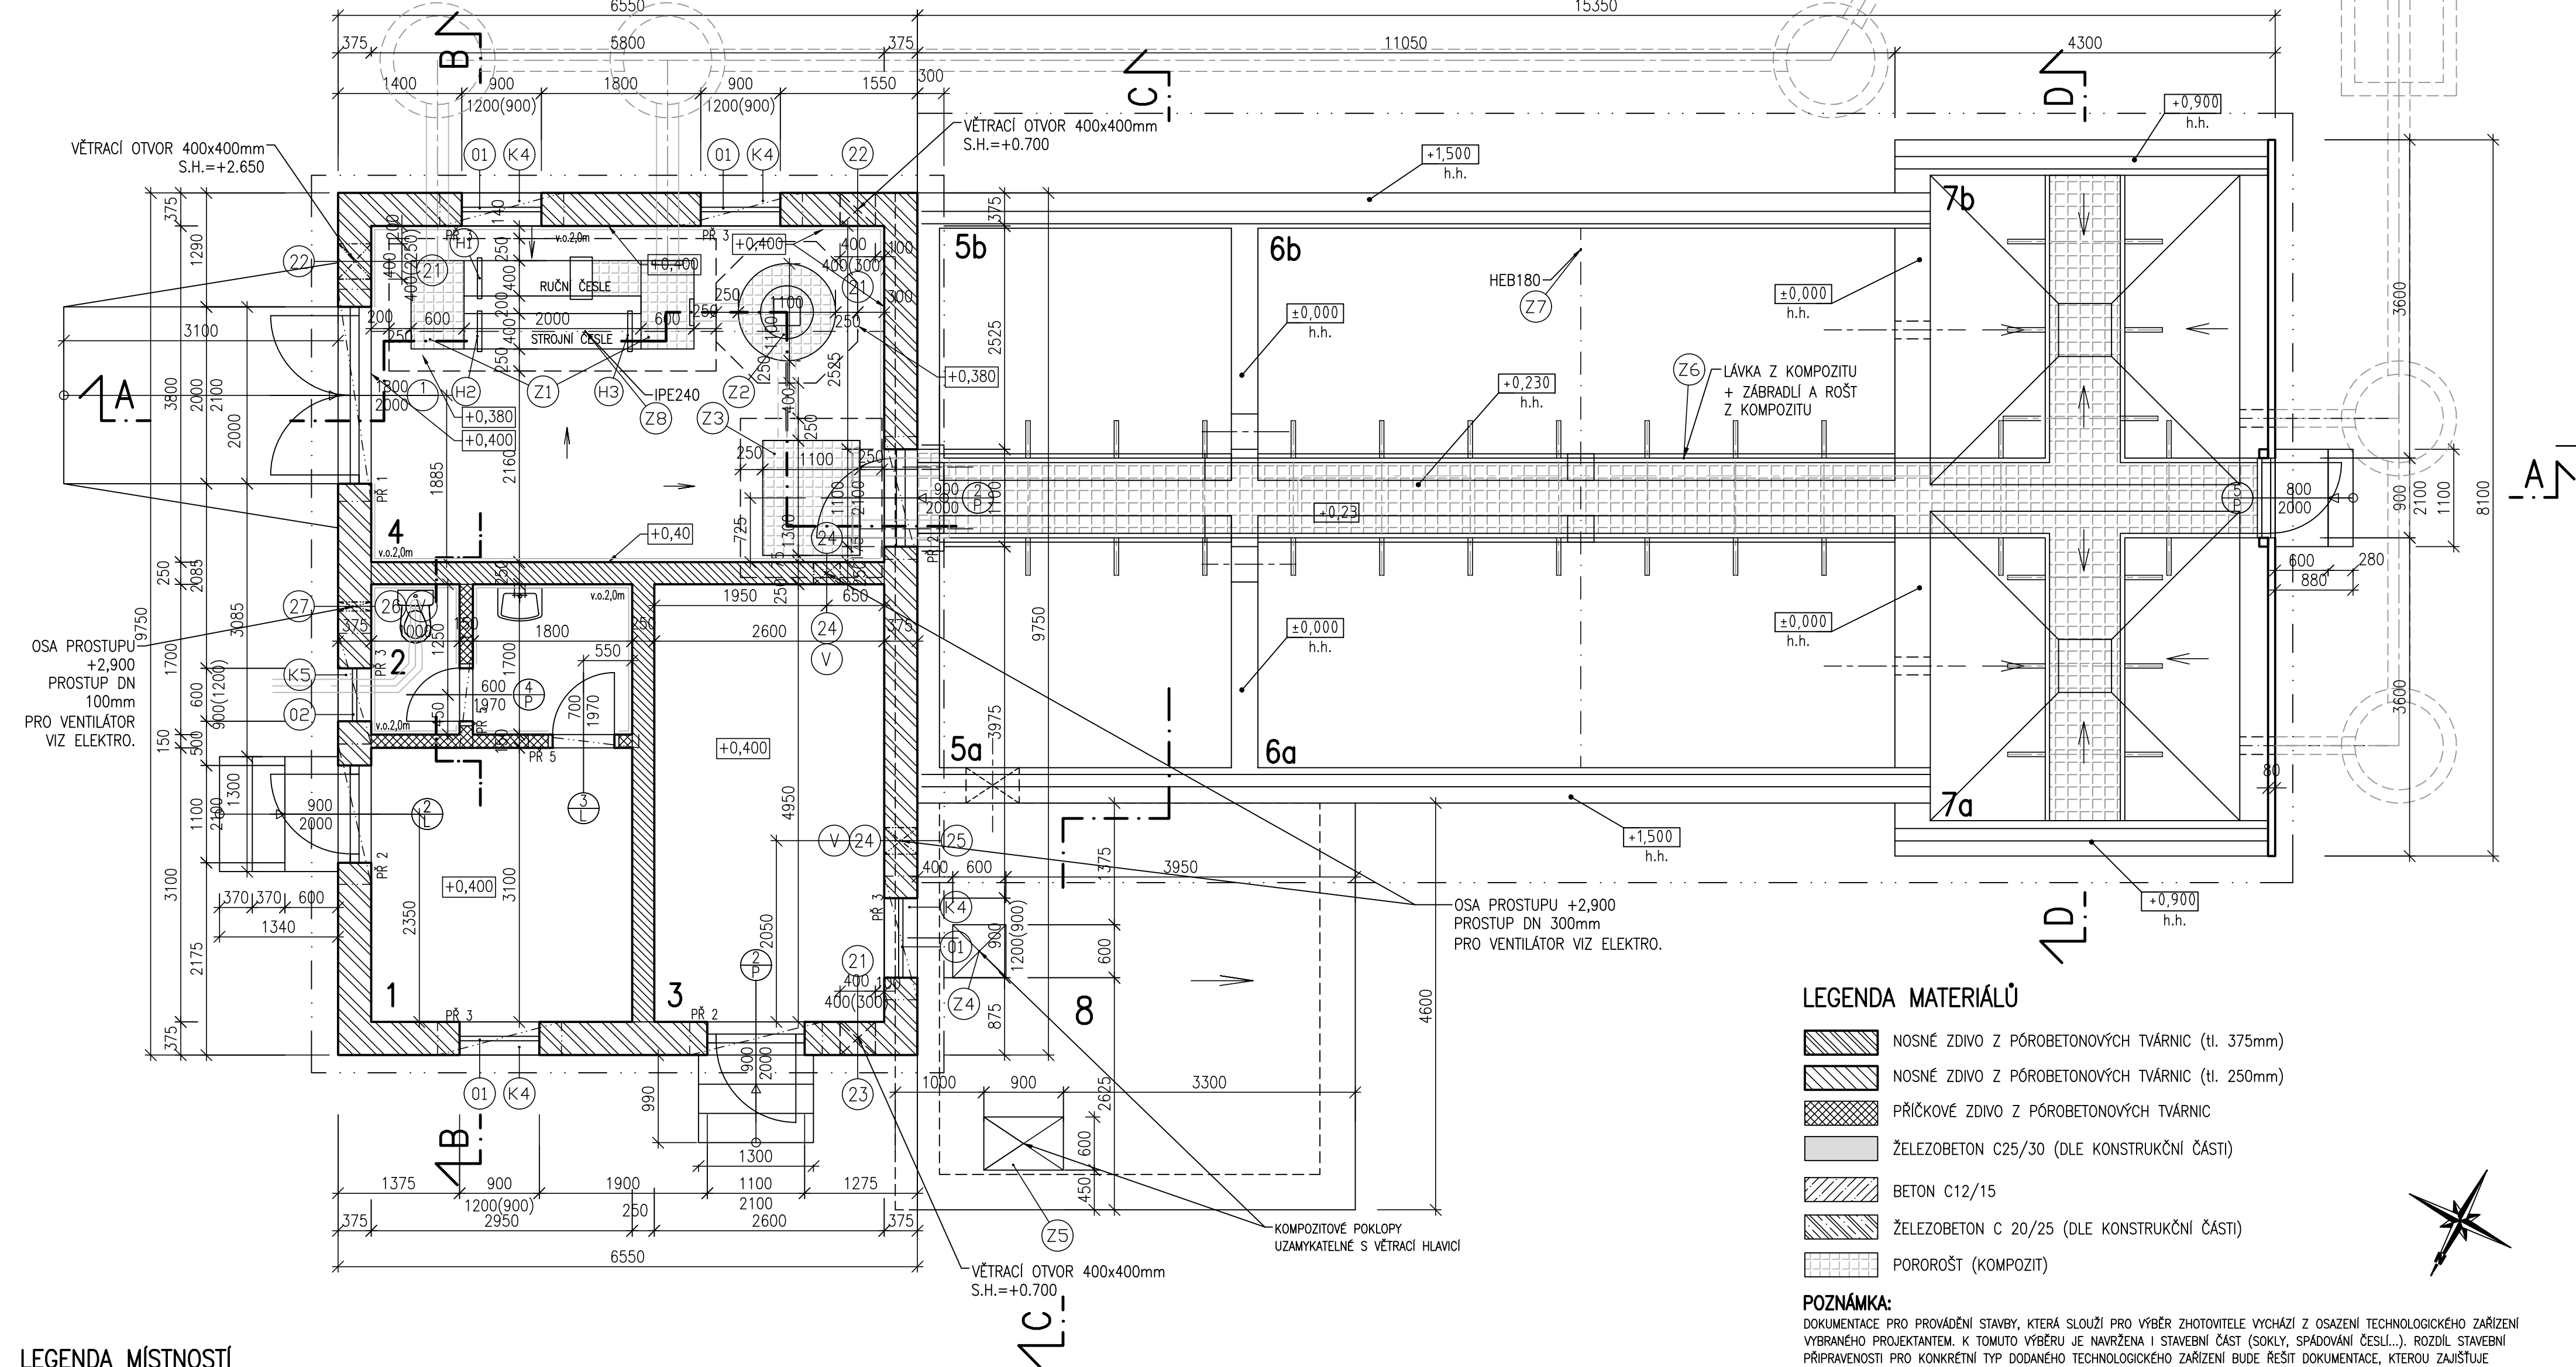

Č.M.	ÚČEL MÍSTNOSTI	PLOCHA	ÚPRAVA PODLAH	ÚPRAVA STĚN	VÝŠKA MÍSTNOSTI VÝŠKA VODY V NÁDRŽI	POZNÁMKA
1	MÍSTNOST OBSLUHY	9,15m ²	KERAMICKÁ DLAŽBA	VPC OMÍTKA	V.M. 2,90m	ZASTROJENÍ PROVEDENO PO VÝKRESU PROSTŘEDÍ ZAPLENO
2	SOCIÁLNÍ ZÁZEMÍ	4,85m ²	KERAMICKÁ DLAŽBA	VPC OMÍTKA KER. OBKLAD V.2,00m	V.M. 2,90m	
3	DMYCHARNA	12,87m ²	BETON, MAZANINA SE ZATŘENÝM POKRCHEM	VPC OMÍTKA	V.M. 2,90m	
4	HRUBÉ PŘEDČIŠTĚNÍ	22,04m ²	BETON, MAZ. SE ZATŘENÝM POKRCHEM	VPC OMÍTKA KER. OBKLAD V.2,00m	V.M. 2,90m	
5a	DENITRIFIKACE	9,40m ²	POHLEDOVÝ BETON	POHLEDOVÝ BETON	V.V. 5,50m	
5b	DENITRIFIKACE	9,40m ²	POHLEDOVÝ BETON	POHLEDOVÝ BETON	V.V. 5,50m	
6a	NITRIFIKACE	20,52m ²	POHLEDOVÝ BETON	POHLEDOVÝ BETON	V.V. 5,50m	
6b	NITRIFIKACE	20,52m ²	POHLEDOVÝ BETON	POHLEDOVÝ BETON	V.V. 5,50m	
7a	DOSAZOVACÍ NÁDRŽ	12,25m ²	SPÁDOVÝ BET. KLÍN	POHLEDOVÝ BETON SPÁDOVÝ BETONOVÝ KLÍN	V.V. 5,50m	ZASTROJENÍ PROVEDENO PO VÝKRESU PROSTŘEDÍ ZAPLENO
7b	DOSAZOVACÍ NÁDRŽ	12,25m ²	SPÁDOVÝ BET. KLÍN	POHLEDOVÝ BETON SPÁDOVÝ BETONOVÝ KLÍN	V.V. 5,50m	
8	KALOJEM	18,06m ²	SPÁDOVÁ BET. MAZANINA	POHLEDOVÝ BETON	V.V. 5,50m	

PŘEKLADY–typové od výrobce použitého zdiva			
OZNAČ.	DL.	CLK. ŠÍŘKA	KS.
PR1	2500	375	1
PR2	1500	375	3
PR3	1250	375	5
PR4	1250	250	2 (ŠTÍT)
PR5	1250	150	2

VENTILÁTOR – 3KS UMÍSTĚNÝ POD ŽB VĚNCEM (1x DN100, 2x DN300)

LEGENDA MATERIÁLŮ

- NOSNÉ ZDIVO Z PÓROBETONOVÝCH TVÁRNIC (tl. 375mm)
- NOSNÉ ZDIVO Z PÓROBETONOVÝCH TVÁRNIC (tl. 250mm)
- PŘÍČKOVÉ ZDIVO Z PÓROBETONOVÝCH TVÁRNIC
- ŽELEZOBETON C25/30 (DLE KONSTRUKČNÍ ČÁSTI)
- BETON C12/15
- ŽELEZOBETON C 20/25 (DLE KONSTRUKČNÍ ČÁSTI)
- POROROŠT (KOMPOZIT)

POZNÁMKA:

DOKUMENTACE PRO PROVÁDĚNÍ STAVBY, KTERÁ SLOUŽÍ PRO VÝBĚR ZHOTOVITELÉ VYCHÁZÍ Z OSAZENÍ TECHNOLOGICKÉHO ZAŘÍZENÍ VYBRANÉHO PROJEKTANTEM. K TOMUTO VÝBĚRU JE NAVRŽENA I STAVEBNÍ ČÁST (SOKLY, SPÁDOVÁNÍ ČESLÍ...). ROZDÍL STAVEBNÍ PŘÍPRAVENOSTI PRO KONKRÉTNÍ TYP DODANÉHO TECHNOLOGICKÉHO ZAŘÍZENÍ BUDE ŘEŠIT DOKUMENTACE, KTEROU ZAJIŠŤUJE ZHOTOVITEL STAVBY. ROZDÍL STAVEBNÍ PŘÍPRAVENOSTI PRO KONKRÉTNÍ TYP DODANÉHO ZAŘÍZENÍ NEBUDE BRÁN JAKO VÍCEPRÁCE.

±0,000=198,70m n. m. – HORNÍ HRANA AKTIVAČNÍCH NÁDRŽÍ

VYPRACOVAL	KONTROLOVAL	ZODP. PROJ.	HIP	PROVOD inž. spol. s r.o. V Podhájí 226/28 400 01 Ústí n/L tel.: 475 201 580 provod@provod.cz http://www.provod.cz	
Ing. M. HAVLATA	Ing. Jitka Malá	Ing. P. PLICHTA	Ing. Jitka Malá		
VODOPRÁVNÍ ÚŘAD : MěÚ Litoměřice, Mírové náměstí 15/7, 412 01				FORMÁT	4x4
INVESTOR : Město Štětí, Mírové nám. 163, Štětí 411 08				STUPEŇ	DPS k VZ
STAVBA: Odkanalizování sídel města Štětí Počeplice, Stračín, Radouň, Chcebus a Brocno z toho část Radouň ČOV a kanalizace Chcebus–kanalizace, Brocno–kanalizace změna ČOV Radouň z 800 na 1100 EO				DATUM	11/2023
D1.1– STAVEBNÍ ŘEŠENÍ				MĚŘÍTKO	1 : 50
OBSAH: SO 01.01 – OBJEKT ČOV PŮDORYS NA KÓTĚ +1,0m				kótováno v	m
				Č. ZAKÁZKY	220
				Č. VÝKRESU	D1.1_01.01_04