


ŘEZ AA

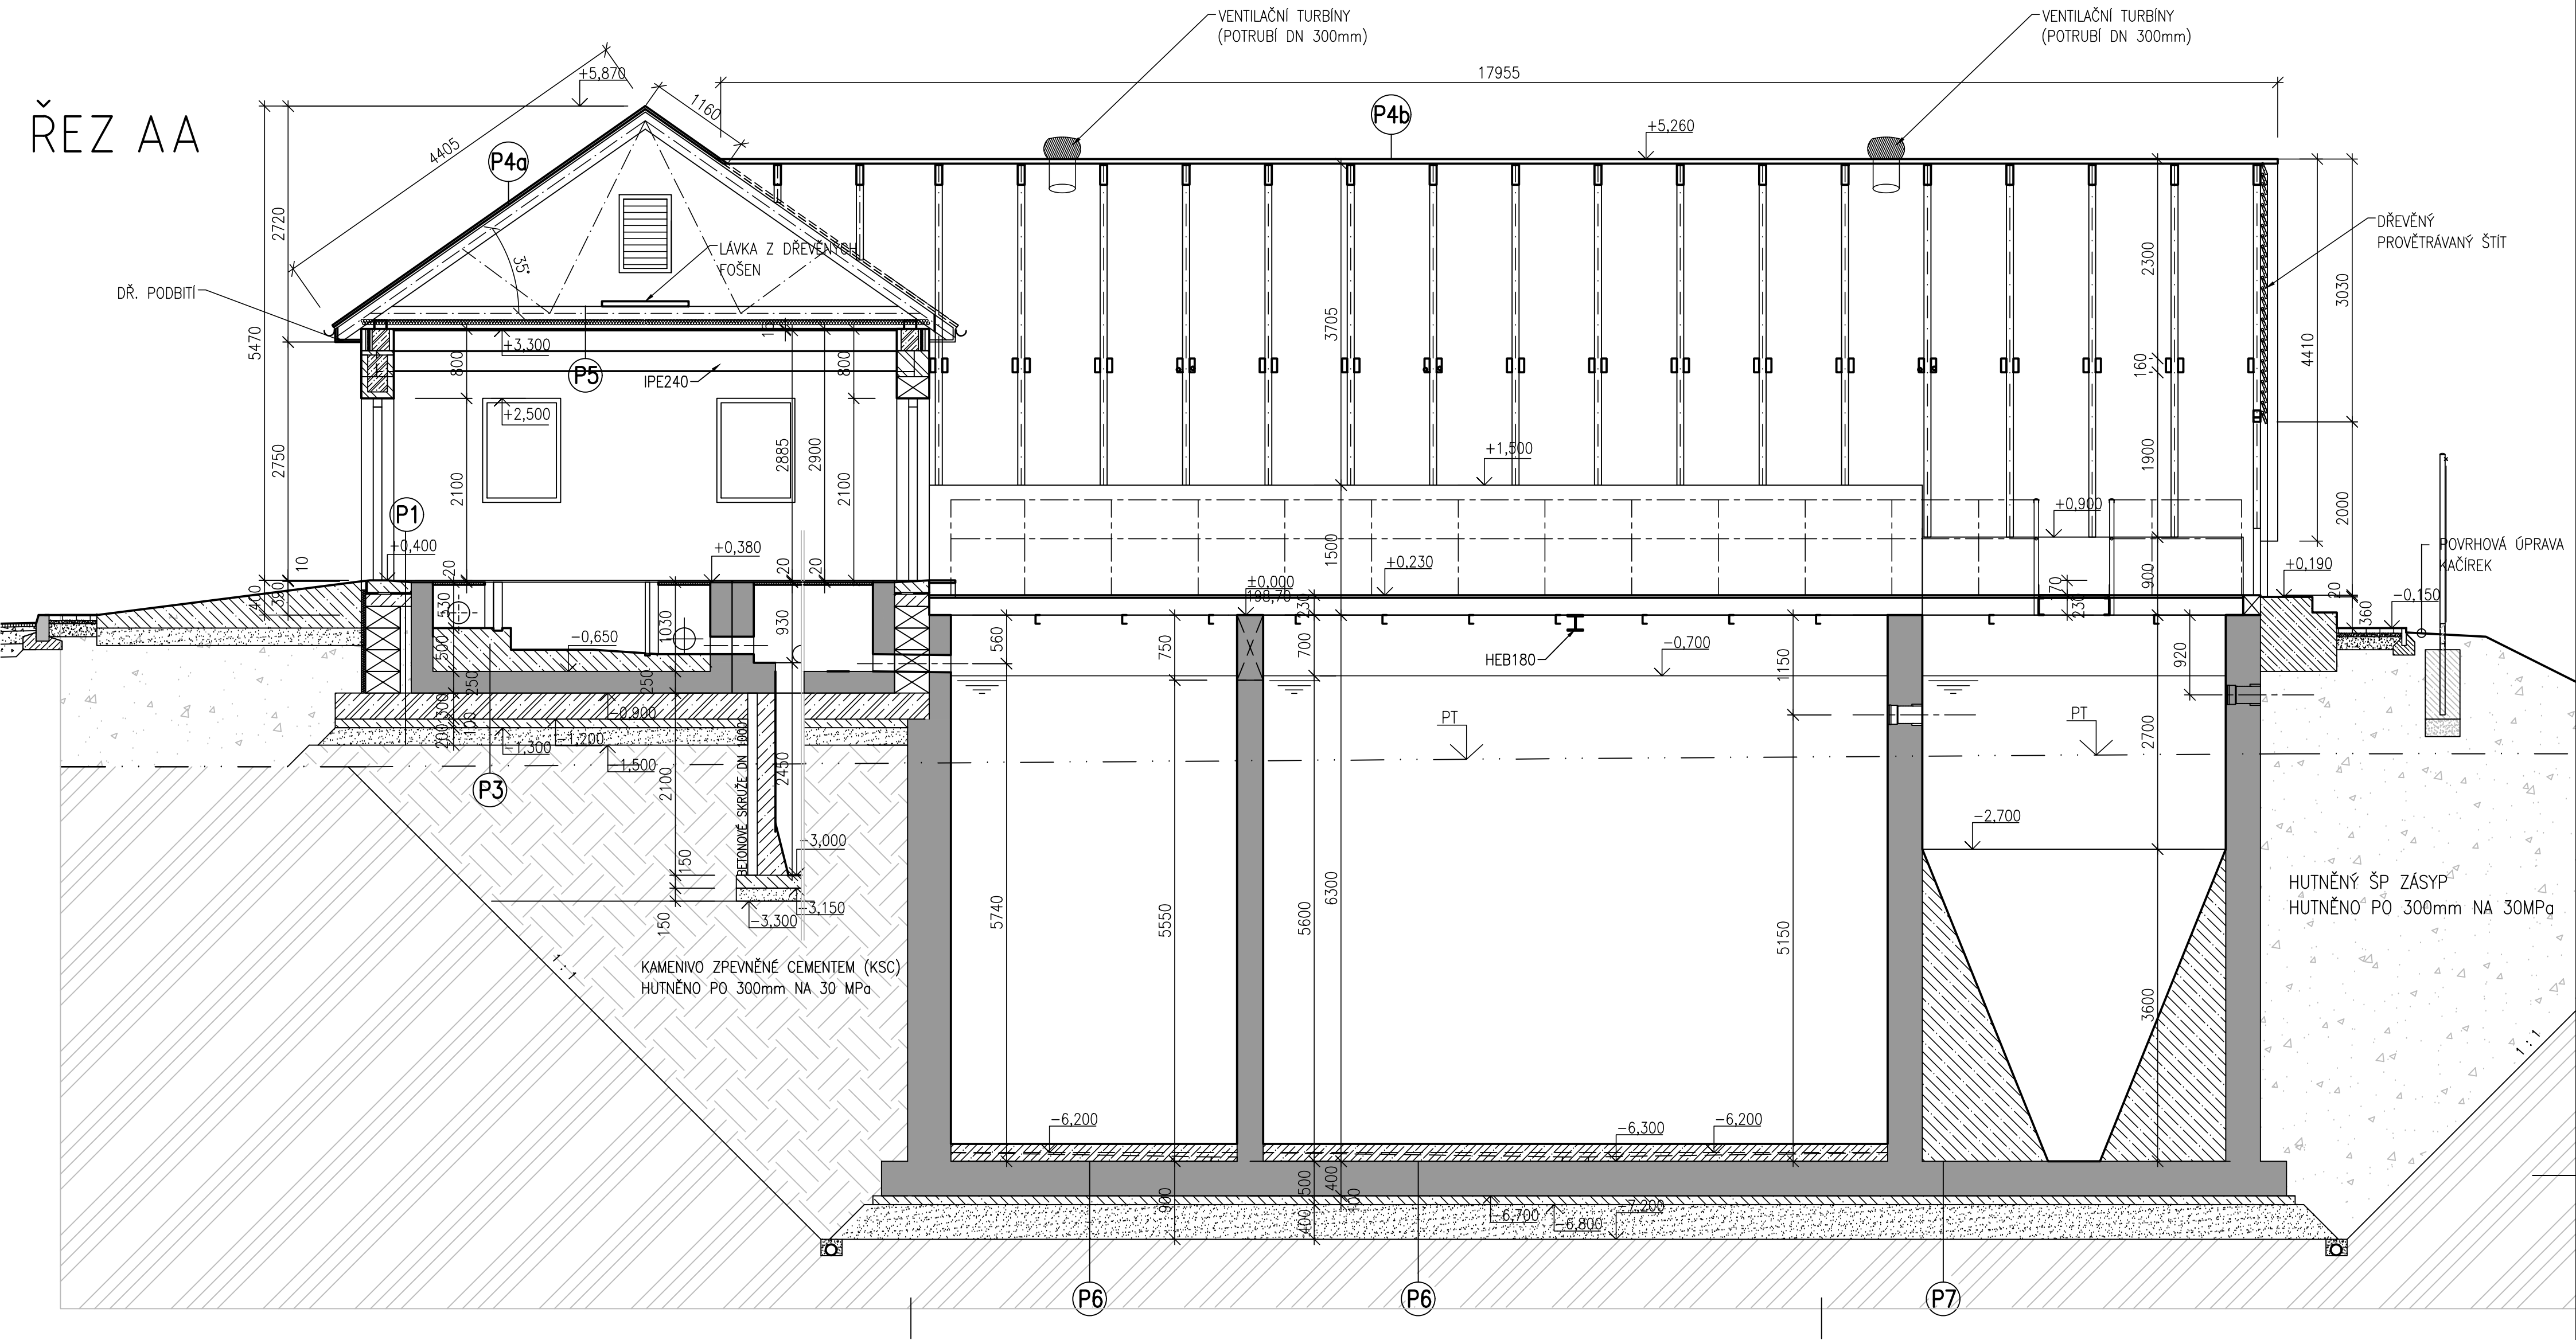

P1

SKLADBA PODLAHY V HRUBÉM PŘEDČIŠTĚNÍ:

- BETONOVÁ MAZANINA C12/15 + KS 150/150/6 (VE SPÁDU S GLETOVANÝM PLOVRCHEM)
- HYDROIZOLACE PROTI ZEMNÍ VLNKOSTI
- ŽELEZOBETONOVÁ DESKA BETON C25/30
- PODKLADNÍ BETON C12/15
- ŠTĚRKOPISKOVÝ PODSYP FR 8-32mm
- ŽELEZOBETONOVÁ ZÁKLADOVÁ DESKA C20/25
- PODKLADNÍ BETON C12/15
- ŠTĚRKOPISKOVÝ PODSYP FR 8-32mm

- TL. 130-150mm
- TL. 150mm
- TL. 50mm
- TL. 950mm
- TL. 300mm
- TL. 100mm
- TL. 200mm

P2

SKLADBA PODLAHY V PROVOZNÍ MÍSTNOSTI, SOCIÁLNÍM ZÁZEMÍ A DMYCHÁRNĚ:

- KERAMICKÁ DLAŽBA(PROTIZKL.)DO MRAZUVZD. LEPIDLA
- BETONOVÁ MAZANINA C12/15 + KS 150/150/6
- EXTRUDOVANÝ POLYSTYREN
- HYDROIZOLACE PROTI ZEMNÍ VLNKOSTI
- ŽELEZOBETONOVÁ DESKA BETON C25/30
- PODKLADNÍ BETON C12/15
- ŠTĚRKOPISKOVÝ PODSYP FR 8-32mm
- ŽELEZOBETONOVÁ ZÁKLADOVÁ DESKA C20/25
- PODKLADNÍ BETON C12/15
- ŠTĚRKOPISKOVÝ PODSYP FR 8-32mm

- TL. 10mm
- TL. 90mm
- TL. 60mm
- TL. 150mm
- TL. 50mm
- TL. 950mm
- TL. 300mm
- TL. 100mm
- TL. 200mm

P3

SKLADBA DŇA KANÁLU ČESLÍ:

- SPÁDOVÝ BETON DŇA KANÁLU ČESLÍ C12/15
- DŇO KANÁLU Z VODOSTAVEBNĚHO BETONU C25/30
- ŽELEZOBETONOVÁ ZÁKLADOVÁ DESKA C20/25
- PODKLADNÍ BETON C12/15
- ŠTĚRKOPISKOVÝ PODSYP FR 8-32mm

- TL. 200-600mm
- TL. 250mm
- TL. 300mm
- TL. 100mm
- TL. 200mm

P4a

SKLADBA STŘEŠNÍHO PLÁŠTĚ NAD PROVOZNÍM OBJEKTEM:

- BETONOVÉ TAŠKY
- DŘEVĚNÉ LATĚ 40/60 mm
- KONTRALÁŤ 60/40 mm
- POJISTNÁ HYDROIZOLAČNÍ FOLIE (STUPEŇ TĚSNOSTI DLE SKLONU STŘECHY)
- DŘEVĚNÝ VAZNIK

P4b

SKLADBA STŘEŠNÍHO PLÁŠTĚ NAD AKTIVACÍ:

- BETONOVÉ TAŠKY
- DŘEVĚNÉ LATĚ 40/60 mm
- DŘEVĚNÝ KROV

P5

SKLADBA STROPU V PROVOZNÍM OBJEKTU:

- TEPELNÁ IZOLACE Z MINERÁLNÍ VLNÝ TL.160mm
- DŘEVĚNÝ NEBO KOVOVÝ ROST PODHLEDU
- PAROTĚSNÁ ZABRANA
- SÁDROKARTONOVÝ PODHLED DO VLNKÉHO PROSTŘEDÍ TL.15mm
- NÁTĚR NA SDK

P6

SKLADBA DŇA V AKTIVAČNÍCH NÁDRŽÍCH:

- OCHRANNÝ NÁTĚR NA BETON
- ŽELEZOBETONOVÉ DŇO NÁDRŽE C25/30
- 2x JEDNOSTRANNĚ PISKOVANÁ LEPENKA (SEPARACE-NENATAVOVAT, HLADKÝMI PLOVRCHY K SOBĚ)
- PODKLADNÍ BETON C12/15
- ŠTĚRKOPISKOVÝ PODSYP FR 64-125
- HORNÍ PLOVCH DOROVNAT ŠTĚRKOPISKEM FR 0-32mm
- PŮVODNÍ TERÉN

- TL. 400mm
- TL. 100mm
- TL. 400mm

P7

SKLADBA DŇA V KALOJEMU A DOSAZOVACÍ NÁDRŽI:

- OCHRANNÝ NÁTĚR NA BETON
- SPÁDOVÝ BETON C12/15
- ŽELEZOBETONOVÉ DŇO NÁDRŽE C25/30
- 2x JEDNOSTRANNĚ PISKOVANÁ LEPENKA (SEPARACE-NENATAVOVAT, HLADKÝMI PLOVRCHY K SOBĚ)
- PODKLADNÍ BETON C12/15
- ŠTĚRKOPISKOVÝ PODSYP FR 64-125
- HORNÍ PLOVCH DOROVNAT ŠTĚRKOPISKEM FR 0-32mm
- PŮVODNÍ TERÉN

- TL. 400mm
- TL. 100mm
- TL. 400mm

LEGENDA MATERIÁLŮ

- NOSNÉ ZDIVO Z PÓRBETONOVÝCH TVÁRNIC (tl. 375mm)
- NOSNÉ ZDIVO Z PÓRBETONOVÝCH TVÁRNIC (tl. 250mm)
- PŘÍČKOVÉ ZDIVO Z PÓRBETONOVÝCH TVÁRNIC
- ŽELEZOBETON C25/30 (DLE KONSTRUKČNÍ ČÁSTI)
- BETON C12/15
- ŽELEZOBETON C 20/25 (DLE KONSTRUKČNÍ ČÁSTI)
- HUTNĚNÝ PODSYP
- HUTNĚNÝ ZÁSYP (NÁSYP)
- HUTNĚNÝ ZÁSYP (NÁSYP) POD PROVOZNÍ ČÁSTÍ OBJEKTU
- ROSTLÝ TERÉN

±0,000=198,70m n. m. – HORNÍ HRANA AKTIVAČNÍCH NÁDRŽÍ

VYPRACOVAL	KONTROLOVAL	ZODP. PROJ.	HIP	PROVOD inž. spol. s r.o.		
Ing. M. HAVLATA	Ing. Jitka Majlá	Ing. P. PLICHTA	Ing. Jitka Majlá	V Podhájí 226/28 400 01 Ústí n/L tel.: 475 201 580 provod@provod.cz http://www.provod.cz		
VODOPRÁVNÍ ÚŘAD : MěÚ Litoměřice, Mírové náměstí 15/7, 412 01				FORMÁT	8x4	ČÍSLO PARÉ
INVESTOR : Město Štětí, Mírové nám. 163, Štětí 411 08				STUPEŇ	DPS k VZ	
STAVBA: Odkanalizování sídel města Štětí Počeplice, Stratč, Radouň, Chcebus a Brocno z toho část "Radouň ČOV a kanalizace Chcebus-kanalizace, Brocno-kanalizace" změna ČOV Radouň z 800 na 1100 EO				DATUM	11/2023	
D1.1- STAVEBNÍ ŘEŠENÍ				MĚŘITKO	1 : 50	
OBSAH: SO 01.01 – OBJEKT ČOV				kótováno v	m	
ŘEZ AA				Č. ZAKÁZKY	220	D1.1_01.01_05
				Č. VÝKRESU		