


ŘEZ BB

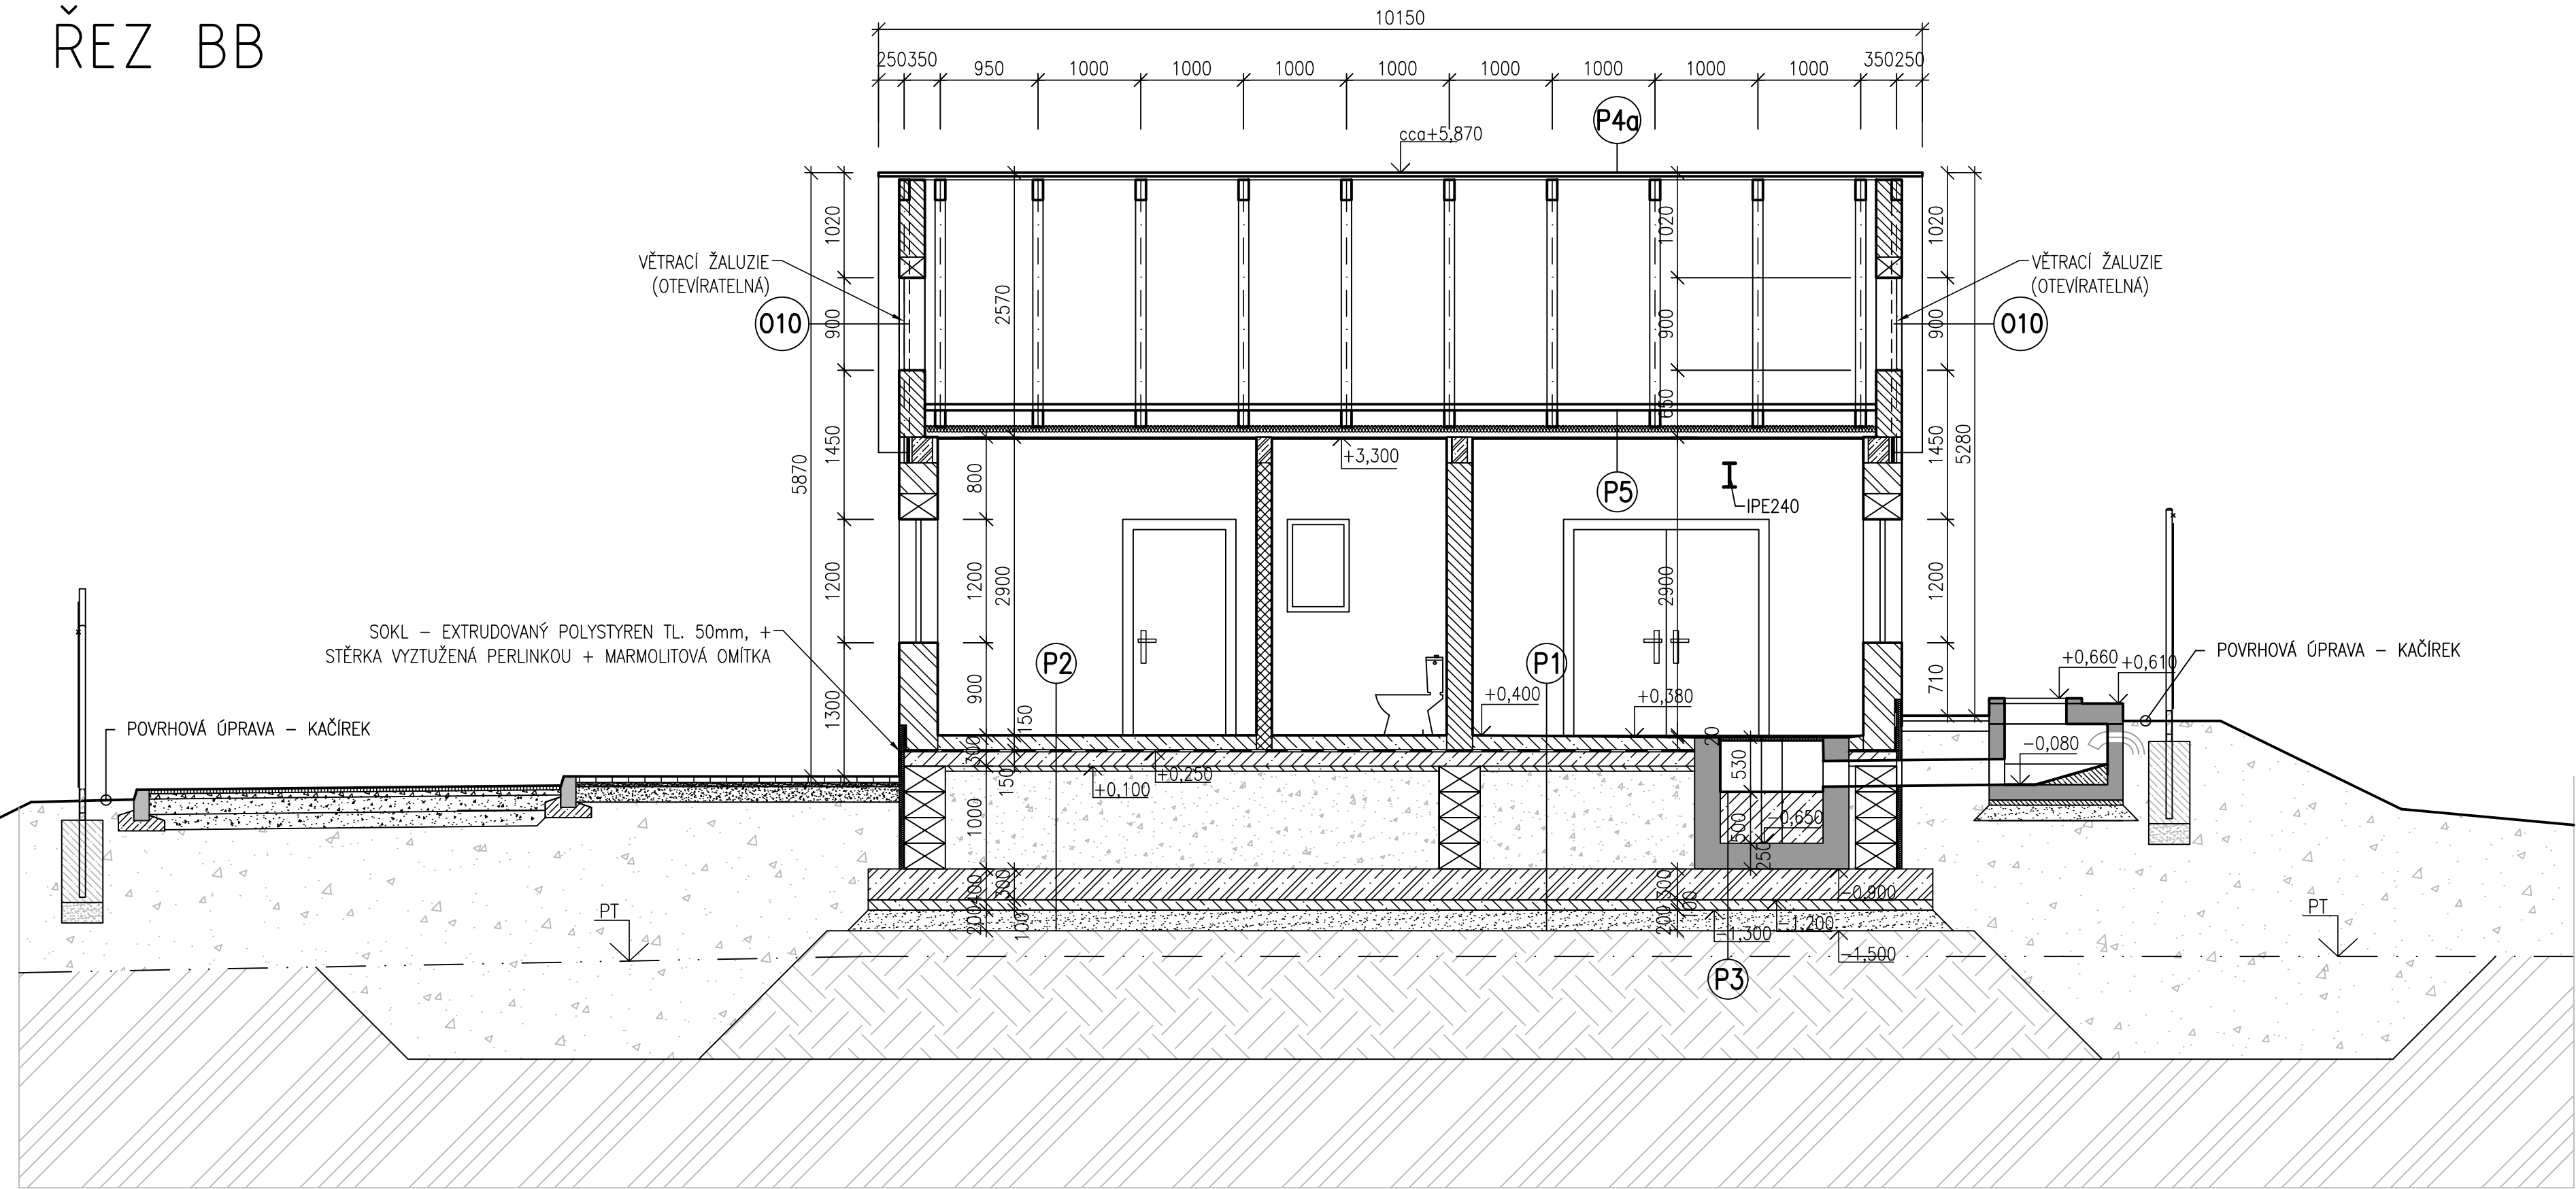

LEGENDA MATERIÁLŮ

- NOSNÉ ZDIVO Z PÓROBETONOVÝCH TVÁRNIC (tl. 375mm)
- NOSNÉ ZDIVO Z PÓROBETONOVÝCH TVÁRNIC (tl. 250mm)
- PŘÍČKOVÉ ZDIVO Z PÓROBETONOVÝCH TVÁRNIC
- ŽELEZOBETON C25/30 (DLE KONSTRUKČNÍ ČÁSTI)
- BETON C12/15
- ŽELEZOBETON C 20/25 (DLE KONSTRUKČNÍ ČÁSTI)
- HUTNĚNÝ PODSYP
- HUTNĚNÝ ZÁSYP (NÁSYP)
- HUTNĚNÝ ZÁSYP (NÁSYP) POD PROVOZNÍ ČÁSTÍ OBJEKTU
- ROSTLÝ TERÉN

- P1 SKLADBA PODLAHY V HRUBÉM PŘEDČIŠTĚNÍ:**
- BETONOVÁ MAZANINA C12/15 + KS 150/150/6 (VE SPÁDU S GLETOVANÝM POVRCHEM) - TL. 130-150mm
 - HYDROIZOLACE PROTI ZEMNÍ VLHKOSTI - TL. 150mm
 - ŽELEZOBETONOVÁ DESKA BETON C25/30 - TL. 50mm
 - PODKLADNÍ BETON C12/15 - TL. 950mm
 - ŠTĚRKOPÍSKOVÝ PODSYP FR 8-32mm - TL. 300mm
 - PODKLADNÍ BETON C12/15 - TL. 100mm
 - ŠTĚRKOPÍSKOVÝ PODSYP FR 8-32mm - TL. 200mm

- P2 SKLADBA PODLAHY V PROVOZNÍ MÍSTNOSTI, SOCIÁLNÍM ZÁZEMÍ A DMYCHÁRNĚ:**
- KERAMICKÁ DLAŽBA(PROTIZKL.)DO MRAZUVZD. LEPIDLA - TL. 10mm
 - BETONOVÁ MAZANINA C12/15 + KS 150/150/6 - TL. 90mm
 - EXTRUDOVANÝ POLYSTYREN - TL. 60mm
 - HYDROIZOLACE PROTI ZEMNÍ VLHKOSTI - TL. 150mm
 - ŽELEZOBETONOVÁ DESKA BETON C25/30 - TL. 50mm
 - PODKLADNÍ BETON C12/15 - TL. 950mm
 - ŠTĚRKOPÍSKOVÝ PODSYP FR 8-32mm - TL. 300mm
 - ŽELEZOBETONOVÁ ZÁKLADOVÁ DESKA C20/25 - TL. 100mm
 - PODKLADNÍ BETON C12/15 - TL. 200mm
 - ŠTĚRKOPÍSKOVÝ PODSYP FR 8-32mm - TL. 200mm

- P3 SKLADBA DNA KANÁLU ČESLÍ:**
- SPÁDOVÝ BETON DNA KANÁLU ČESLÍ C12/15 - TL. 200-600mm
 - DNO KANÁLU Z VODOSTAVEBNÍHO BETONU C25/30 - TL. 250mm
 - ŽELEZOBETONOVÁ ZÁKLADOVÁ DESKA C20/25 - TL. 300mm
 - PODKLADNÍ BETON C12/15 - TL. 100mm
 - ŠTĚRKOPÍSKOVÝ PODSYP FR 8-32mm - TL. 200mm

- P4a SKLADBA STŘEŠNÍHO PLÁŠTĚ NAD PROVOZNÍM OBJEKTEM:**
- BETONOVÉ TAŠKY
 - DŘEVĚNÉ LATĚ 40/60 mm
 - KONTRALÁŤ 60/40 mm
 - POJISTNÁ HYDROIZOLAČNÍ FOLIE (STUPEŇ TĚSNOSTI DLE SKLONU STŘECHY)
 - DŘEVĚNÝ VAZNÍK

- P4b SKLADBA STŘEŠNÍHO PLÁŠTĚ NAD AKTIVACÍ:**
- BETONOVÉ TAŠKY
 - DŘEVĚNÉ LATĚ 40/60 mm
 - DŘEVĚNÝ KROV

- P5 SKLADBA STROPU V PROVOZNÍM OBJEKTU:**
- TEPELNÁ IZOLACE Z MINERÁLNÍ VLNÝ TL.160mm
 - DŘEVĚNÝ NEBO KOVOVÝ ROŠT PODHLEDU
 - PAROTĚSNÁ ZÁBRANA
 - SÁDROKARTONOVÝ PODHLED DO VLHKÉHO PROSTŘEDÍ TL.15mm
 - NÁTĚR NA SDK

- P6 SKLADBA DNA V AKTIVAČNÍCH NÁDRŽÍCH:**
- OCHRANNÝ NÁTĚR NA BETON
 - ŽELEZOBETONOVÉ DNO NÁDRŽE C25/30 -TL. 400mm
 - 2x JEDNOSTRANNĚ PÍSKOVANÁ LEPENKA (SEPARACE-NENATAVOVAT, HLADKÝMI POVRCHY K SOBĚ)
 - PODKLADNÍ BETON C12/15 -TL. 100mm
 - ŠTĚRKOPÍSKOVÝ PODSYP FR 64-125 -TL. 400mm
 - HORNÍ POVTCH DOROVNAT ŠTĚRKOPÍSKEM FR 0-32mm
 - PŮVODNÍ TERÉN

- P7 SKLADBA DNA V KALOJEMU A DOSAZOVACÍ NÁDRŽI:**
- OCHRANNÝ NÁTĚR NA BETON
 - SPÁDOVÝ BETON C12/15
 - ŽELEZOBETONOVÉ DNO NÁDRŽE C25/30 -TL. 400mm
 - 2x JEDNOSTRANNĚ PÍSKOVANÁ LEPENKA (SEPARACE-NENATAVOVAT, HLADKÝMI POVRCHY K SOBĚ)
 - PODKLADNÍ BETON C12/15 -TL. 100mm
 - ŠTĚRKOPÍSKOVÝ PODSYP FR 64-125 -TL. 400mm
 - HORNÍ POVTCH DOROVNAT ŠTĚRKOPÍSKEM FR 0-32mm
 - PŮVODNÍ TERÉN

±0,000=198,70m n. m. – HORNÍ HRANA AKTIVAČNÍCH NÁDRŽÍ

VYPRACOVAL	KONTROLOVAL	ZODP. PROJ.	HIP	PROVOD inž. spol. s r.o.		
Ing. M. HAVLATA	Ing. Jitka Malá	Ing. P. PLICHTA	Ing. Jitka Malá	V Podhájí 226/28 400 01 Ostř. n/L tel.: 475 201 580 provod@provod.cz http://www.provod.cz		
VODOPRÁVNÍ ÚŘAD : MěÚ Litoměřice, Mírové náměstí 15/7, 412 01				FORMÁT	4xA4	ČÍSLO PARÉ
INVESTOR : Město Štětí, Mírové nám. 163, Štětí 411 08				STUPEŇ	DPS k VZ	
STAVBA: Odkanalizování sídel města Štětí Počepice, Stračín, Radouň, Chcebuz a Brocno z toho část "Radouň ČOV a kanalizace Chcebuz-kanalizace, Brocno-kanalizace" změna ČOV Radouň z 800 na 1100 EO				DATUM	11/2023	
D1.1- STAVEBNÍ ŘEŠENÍ				MĚŘITKO	1 : 50	
D1.1- STAVEBNÍ ŘEŠENÍ				kótováno v	m	
OBSAH: SO 01.01 – OBJEKT ČOV				Č. ZAKÁZKY	220	D1.1_01.01_06
ŘEZ BB				Č. VÝKRESU		