

- P1 SKLADBA PODLAHY V HRUBÉM PŘEDČISTĚNÍ:**
- BETONOVÁ MAZANINA C12/15 + KS 150/150/6 (VE SPÁDU S GLETOVANÝM POVRCHEM)
 - HYDROIZOLACE PROTI ZEMNÍ VLNKOSTI
 - ŽELEZOBETONOVÁ DESKA BETON C25/30
 - PODKLADNÍ BETON C12/15
 - ŠTĚRKOPÍSKOVÝ PODSYP FR 8–32mm
 - ŽELEZOBETONOVÁ ZÁKLADOVÁ DESKA C20/25
 - PODKLADNÍ BETON C12/15
 - ŠTĚRKOPÍSKOVÝ PODSYP FR 8–32mm
- TL. 130–150mm
TL. 150mm
TL. 50mm
TL. 950mm
TL. 300mm
TL. 100mm
TL. 200mm


- P2 SKLADBA PODLAHY V PROVOZNÍ MÍSTNOSTI, SOCIÁLNÍM ZÁZEMÍ A DMYCHÁRNĚ:**
- KERAMICKÁ DLAŽBA(PROTIZKL.)DO MRAZUVZD. LEPIDLA
 - BETONOVÁ MAZANINA C12/15 + KS 150/150/6
 - EXTRUDOVANÝ POLYSTYREN
 - HYDROIZOLACE PROTI ZEMNÍ VLNKOSTI
 - ŽELEZOBETONOVÁ DESKA BETON C25/30
 - PODKLADNÍ BETON C12/15
 - ŠTĚRKOPÍSKOVÝ PODSYP FR 8–32mm
 - ŽELEZOBETONOVÁ ZÁKLADOVÁ DESKA C20/25
 - PODKLADNÍ BETON C12/15
 - ŠTĚRKOPÍSKOVÝ PODSYP FR 8–32mm
- TL. 10mm
TL. 90mm
TL. 60mm
TL. 150mm
TL. 50mm
TL. 950mm
TL. 300mm
TL. 100mm
TL. 200mm

- P3 SKLADBA DNA KANÁLU ČESLÍ:**
- SPÁDOVÝ BETON DNA KANÁLU ČESLÍ C12/15
 - DNO KANÁLU Z VODOSTAVEBNÍHO BETONU C25/30
 - ŽELEZOBETONOVÁ ZÁKLADOVÁ DESKA C20/25
 - PODKLADNÍ BETON C12/15
 - ŠTĚRKOPÍSKOVÝ PODSYP FR 8–32mm
- TL. 200–600mm
TL. 250mm
TL. 300mm
TL. 100mm
TL. 200mm

- P4a SKLADBA STŘEŠNÍHO PLÁŠTĚ NAD PROVOZNÍM OBJEKTEM:**
- BETONOVÉ TAŠKY
 - DŘEVĚNÉ LATĚ 40/60 mm
 - KONTRALAŤ 60/40 mm
 - POJISTNÁ HYDROIZOLAČNÍ FOLIE
 - (STUPEŇ TĚSNOSTI DLE SKLONU STŘECHY)
 - DŘEVĚNÝ VAZNIK

- P4b SKLADBA STŘEŠNÍHO PLÁŠTĚ NAD AKTIVACÍ:**
- BETONOVÉ TAŠKY
 - DŘEVĚNÉ LATĚ 40/60 mm
 - DŘEVĚNÝ KROV

- P5 SKLADBA STROPU V PROVOZNÍM OBJEKTU:**
- TEPELNÁ IZOLACE Z MINERÁLNÍ VLN TL.160mm
 - DŘEVĚNÝ NEBO KOVOVÝ ROŠT PODHLEDU
 - PAROTĚSNÁ ZÁBRANA
 - SÁDROKARTONOVÝ PODHLED DO VLNKÉHO PROSTŘEDÍ TL.15mm
 - NÁTĚR NA SDK

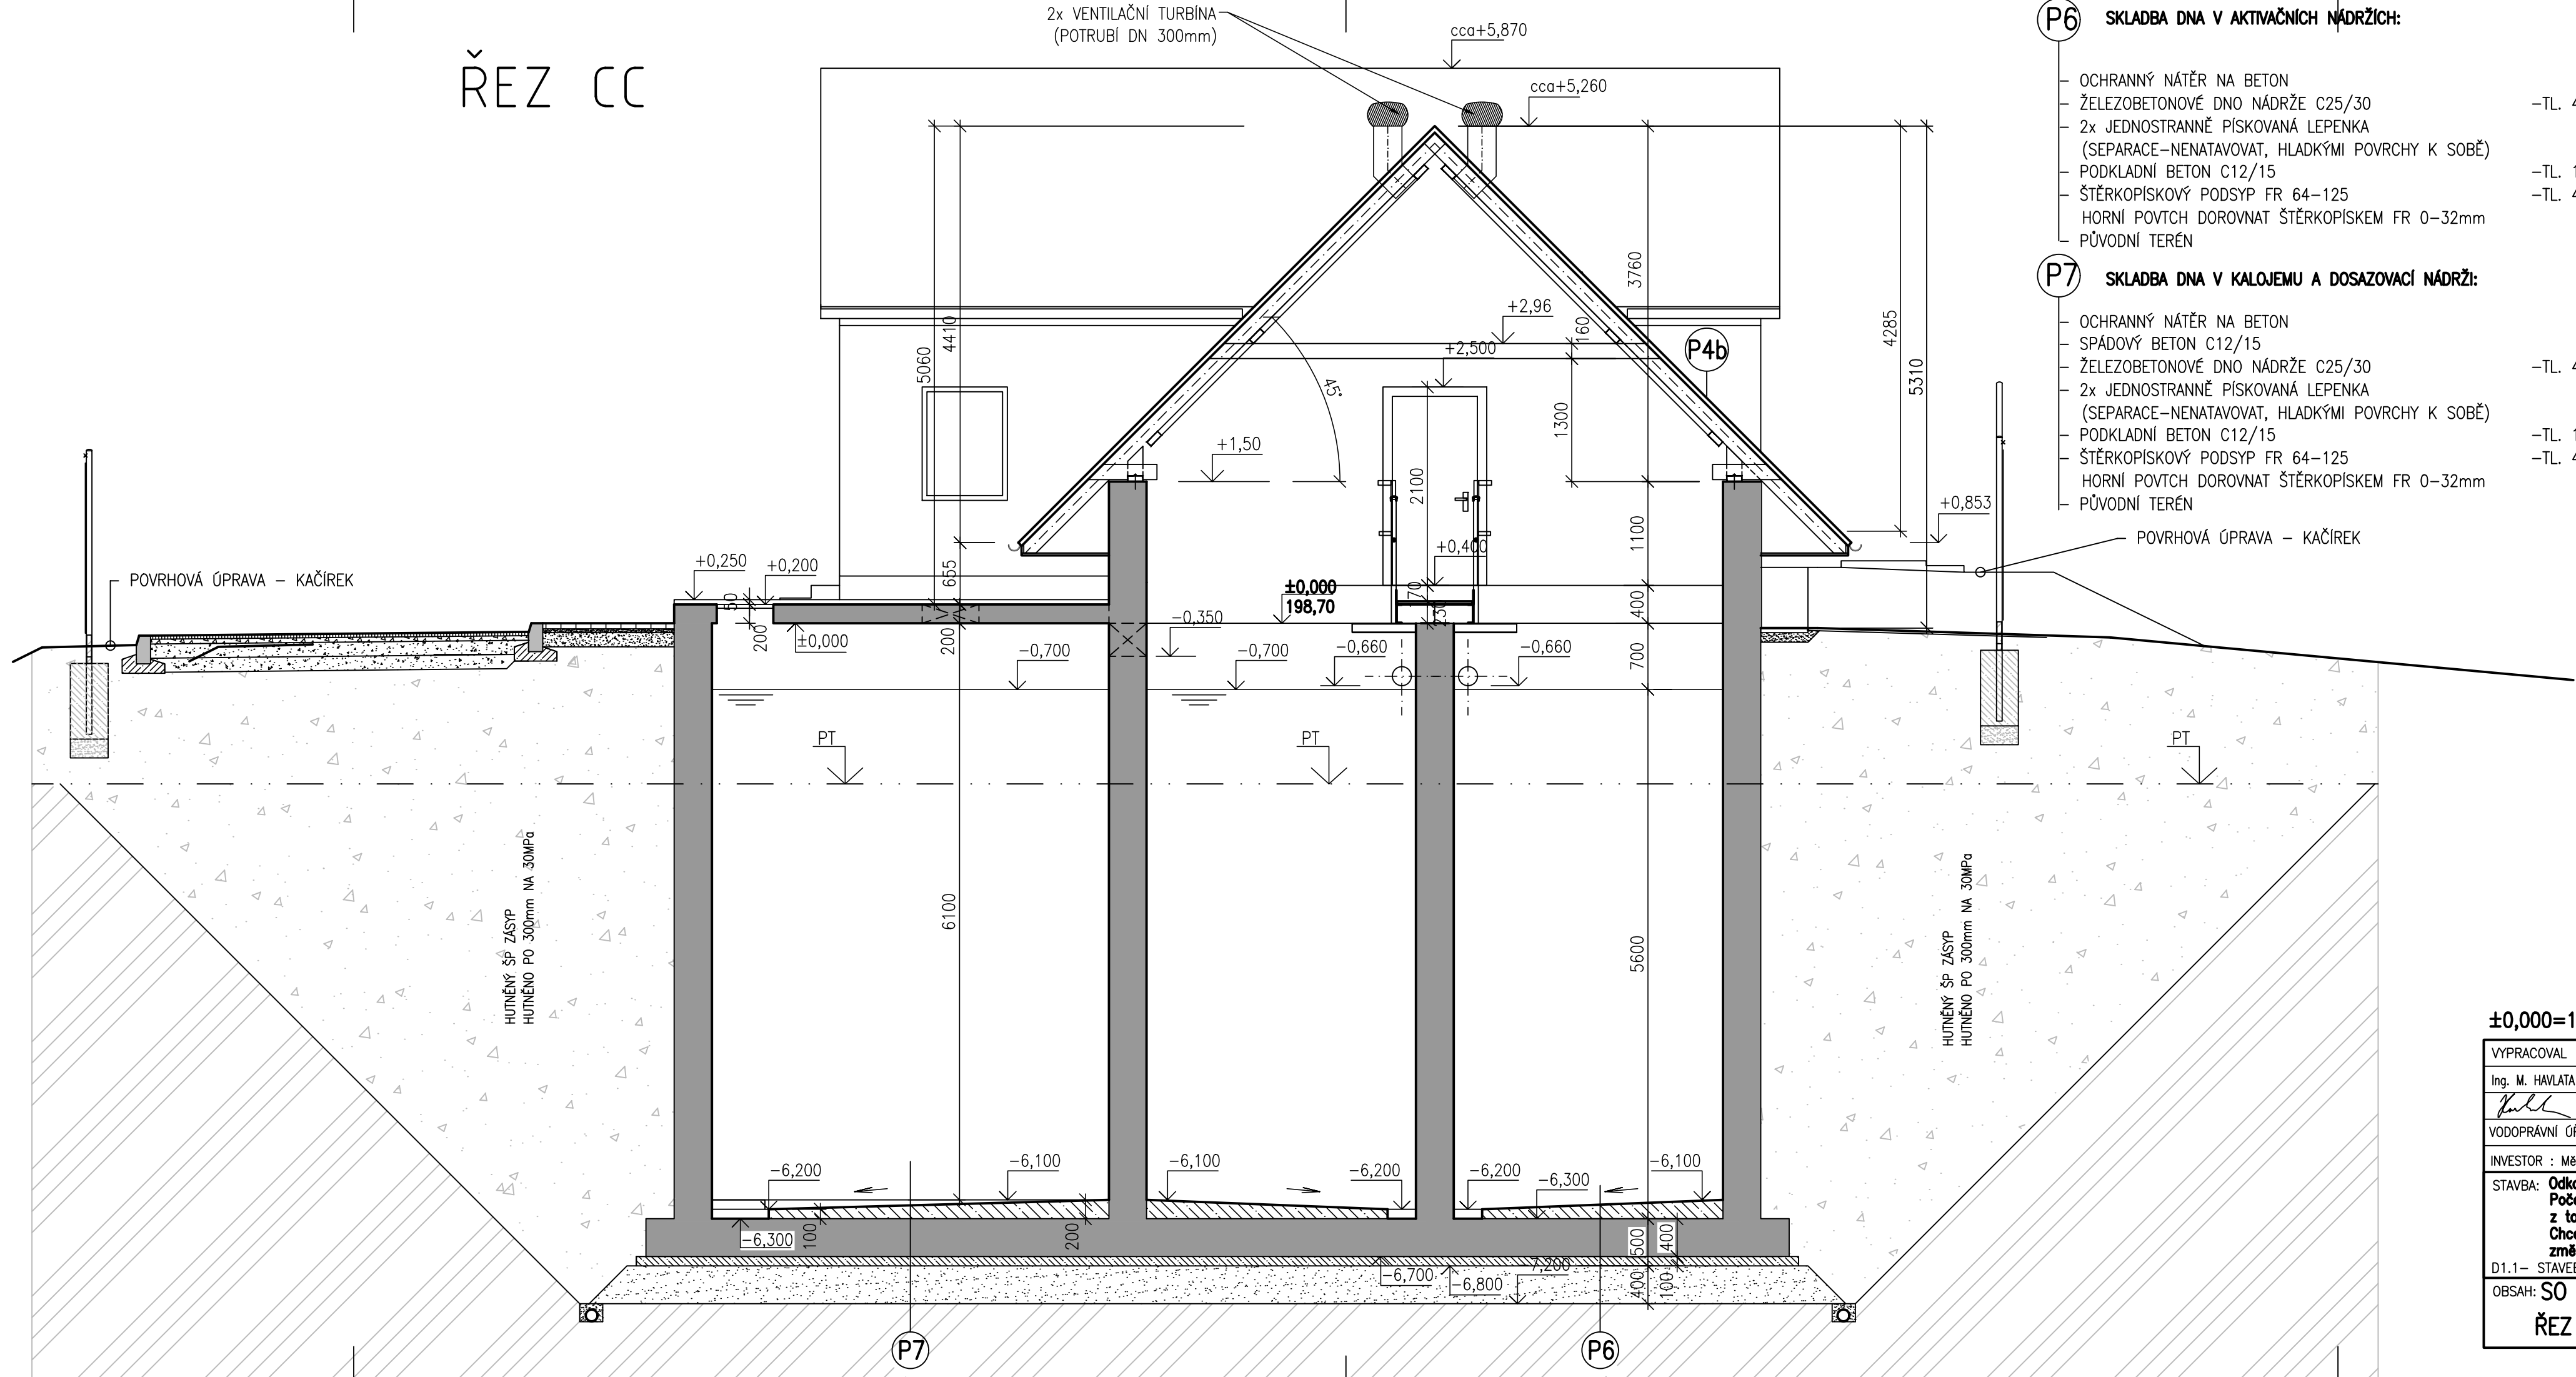

- P6 SKLADBA DNA V AKTIVAČNÍCH NÁDRŽÍCH:**
- OCHRANNÝ NÁTĚR NA BETON
 - ŽELEZOBETONOVÉ DNO NÁDRŽE C25/30
 - 2x JEDNOSTRANNĚ PÍSKOVANÁ LEPENKA (SEPARACE–NENATAVOVAT, HLADKÝMI POVRCHY K SOBĚ)
 - PODKLADNÍ BETON C12/15
 - ŠTĚRKOPÍSKOVÝ PODSYP FR 64–125
 - HORNÍ POVTCH DOROVNAT ŠTĚRKOPÍSKEM FR 0–32mm
 - PŮVODNÍ TERÉN
- TL. 400mm
–TL. 100mm
–TL. 400mm

- P7 SKLADBA DNA V KALOJEMU A DOSAZOVACÍ NÁDRŽI:**
- OCHRANNÝ NÁTĚR NA BETON
 - SPÁDOVÝ BETON C12/15
 - ŽELEZOBETONOVÉ DNO NÁDRŽE C25/30
 - 2x JEDNOSTRANNĚ PÍSKOVANÁ LEPENKA (SEPARACE–NENATAVOVAT, HLADKÝMI POVRCHY K SOBĚ)
 - PODKLADNÍ BETON C12/15
 - ŠTĚRKOPÍSKOVÝ PODSYP FR 64–125
 - HORNÍ POVTCH DOROVNAT ŠTĚRKOPÍSKEM FR 0–32mm
 - PŮVODNÍ TERÉN
- TL. 400mm
–TL. 100mm
–TL. 400mm

- LEGENDA MATERIÁLŮ**
- NOSNÉ ZDIVO Z PÓROBETONOVÝCH TVÁRNIC (tl. 375mm)
 - NOSNÉ ZDIVO Z PÓROBETONOVÝCH TVÁRNIC (tl. 250mm)
 - PŘÍČKOVÉ ZDIVO Z PÓROBETONOVÝCH TVÁRNIC
 - ŽELEZOBETON C25/30 (DLE KONSTRUKČNÍ ČÁSTI)
 - BETON C12/15
 - ŽELEZOBETON C 20/25 (DLE KONSTRUKČNÍ ČÁSTI)
 - HUTNĚNÝ PODSYP
 - HUTNĚNÝ ZÁSYP (NÁSYP)
 - HUTNĚNÝ ZÁSYP (NÁSYP) POD PROVOZNÍ ČÁSTÍ OBJEKTU
 - ROSTLÝ TERÉN

±0,000=198,70m n. m. – HORNÍ HRANA AKTIVAČNÍCH NÁDRŽÍ

VYPRACOVAL Ing. M. HAVLATA	KONTROLOVAL Ing. Jitka Malá	ZODP. PROJ. Ing. P. PLUCHTA	HIP Ing. Jitka Malá	PROVOD inž. spol. s r.o. V Podhájí 226/28 400 01 Ústí n/L tel.: 475 201 580 provod@provod.cz http://www.provod.cz		
VODOPRÁVNÍ ÚŘAD : MěÚ Litoměřice, Mírové náměstí 15/7, 412 01				FORMÁT	4x4	ČÍSLO PARÉ
INVESTOR : Město Štětí, Mírové nám. 163, Štětí 411 08				STUPEŇ	DPS k VZ	
STAVBA: Odkanalizování sídel města Štětí Početlice, Stračí, Radouň, Chcebuz a Brocno z toho část "Radouň ČOV a kanalizace Chcebuz–kanalizace, Brocno–kanalizace" změna ČOV Radouň z 800 na 1100 EO				DATUM	11/2023	
D1.1– STAVEBNÍ ŘEŠENÍ				MĚŘÍTKO	1 : 50	
OBSAH: SO 01.01 – OBJEKT ČOV				kótováno v	m	
ŘEZ CC				Č. ZAKÁZKY	220	D1.1_01.01_07
				Č. VÝKRESU		