

- P1 SKLADBA PODLAHY V HRUBÉM PŘEDČIŠTĚNÍ:**
- BETONOVÁ MAZANINA C12/15 + KS 150/150/6 – TL. 130–150mm (VE SPÁDU S GLETOVANÝM POVRCHEM)
 - HYDROIZOLACE PROTI ZEMNÍ VLNKOSTI
 - ŽELEZOBETONOVÁ DESKA BETON C25/30 – TL. 150mm
 - PODKLADNÍ BETON C12/15 – TL. 50mm
 - ŠTĚRKOPÍSKOVÝ PODSYP FR 8–32mm – TL. 950mm
 - ŽELEZOBETONOVÁ ZÁKLADOVÁ DESKA C20/25 – TL. 300mm
 - PODKLADNÍ BETON C12/15 – TL. 100mm
 - ŠTĚRKOPÍSKOVÝ PODSYP FR 8–32mm – TL. 200mm

- P2 SKLADBA PODLAHY V PROVOZNÍ MÍSTNOSTI, SOCIÁLNÍM ZÁZEMÍ A DMYCHÁRNĚ:**
- KERAMICKÁ DLAŽBA(PROTIZKL.)DO MRAZUVZD. LEPIDLA – TL. 10mm
 - BETONOVÁ MAZANINA C12/15 + KS 150/150/6 – TL. 90mm
 - EXTRUDOVANÝ POLYSTYREN – TL. 60mm
 - HYDROIZOLACE PROTI ZEMNÍ VLNKOSTI
 - ŽELEZOBETONOVÁ DESKA BETON C25/30 – TL. 150mm
 - PODKLADNÍ BETON C12/15 – TL. 50mm
 - ŠTĚRKOPÍSKOVÝ PODSYP FR 8–32mm – TL. 950mm
 - ŽELEZOBETONOVÁ ZÁKLADOVÁ DESKA C20/25 – TL. 300mm
 - PODKLADNÍ BETON C12/15 – TL. 100mm
 - ŠTĚRKOPÍSKOVÝ PODSYP FR 8–32mm – TL. 200mm


- P3 SKLADBA DŇA KANÁLU ČESLÍ:**
- SPÁDOVÝ BETON DŇA KANÁLU ČESLÍ C12/15 – TL. 200–600mm
 - DŇO KANÁLU Z VODOSTAVEBNÉHO BETONU C25/30 – TL. 250mm
 - ŽELEZOBETONOVÁ ZÁKLADOVÁ DESKA C20/25 – TL. 300mm
 - PODKLADNÍ BETON C12/15 – TL. 100mm
 - ŠTĚRKOPÍSKOVÝ PODSYP FR 8–32mm – TL. 200mm

- P4g SKLADBA STŘEŠNÍHO PLÁŠTĚ NAD PROVOZNÍM OBJEKTEM:**
- BETONOVÉ TAŠKY
 - DŘEVĚNÉ LATĚ 40/60 mm
 - KONTRALÁŤ 60/40 mm
 - POJISTNÁ HYDROIZOLAČNÍ FOLIE (STUPEŇ TĚSNOSTI DLE SKLONU STŘECHY)
 - DŘEVĚNÝ VAZNIK

- P4b SKLADBA STŘEŠNÍHO PLÁŠTĚ NAD AKTIVACÍ:**
- BETONOVÉ TAŠKY
 - DŘEVĚNÉ LATĚ 40/60 mm
 - DŘEVĚNÝ KROV

- P5 SKLADBA STROPU V PROVOZNÍM OBJEKTU:**
- TEPELNÁ IZOLACE Z MINERÁLNÍ VLN TL.160mm
 - DŘEVĚNÝ NEBO KOVOVÝ ROŠT PODHLEDU
 - PAROTĚSNÁ ZÁBRANA
 - SÁDROKARTONOVÝ PODHLED DO VLNKÉHO PROSTŘEDÍ TL.15mm
 - NÁTĚR NA SDK


- P6 SKLADBA DŇA V AKTIVAČNÍCH NÁDRŽÍCH:**
- OCHRANNÝ NÁTĚR NA BETON –TL. 400mm
 - ŽELEZOBETONOVÉ DŇO NÁDRŽE C25/30 –TL. 100mm
 - 2x JEDNOSTRANNĚ PÍSKOVANÁ LEPENKA (SEPARACE–NENATAVOVAT, HLADKÝMI POVRCHY K SOBĚ) –TL. 400mm
 - PODKLADNÍ BETON C12/15
 - ŠTĚRKOPÍSKOVÝ PODSYP FR 64–125
 - HORNÍ POVTCH DOROVNAT ŠTĚRKOPÍSKEM FR 0–32mm
 - PŮVODNÍ TERÉN

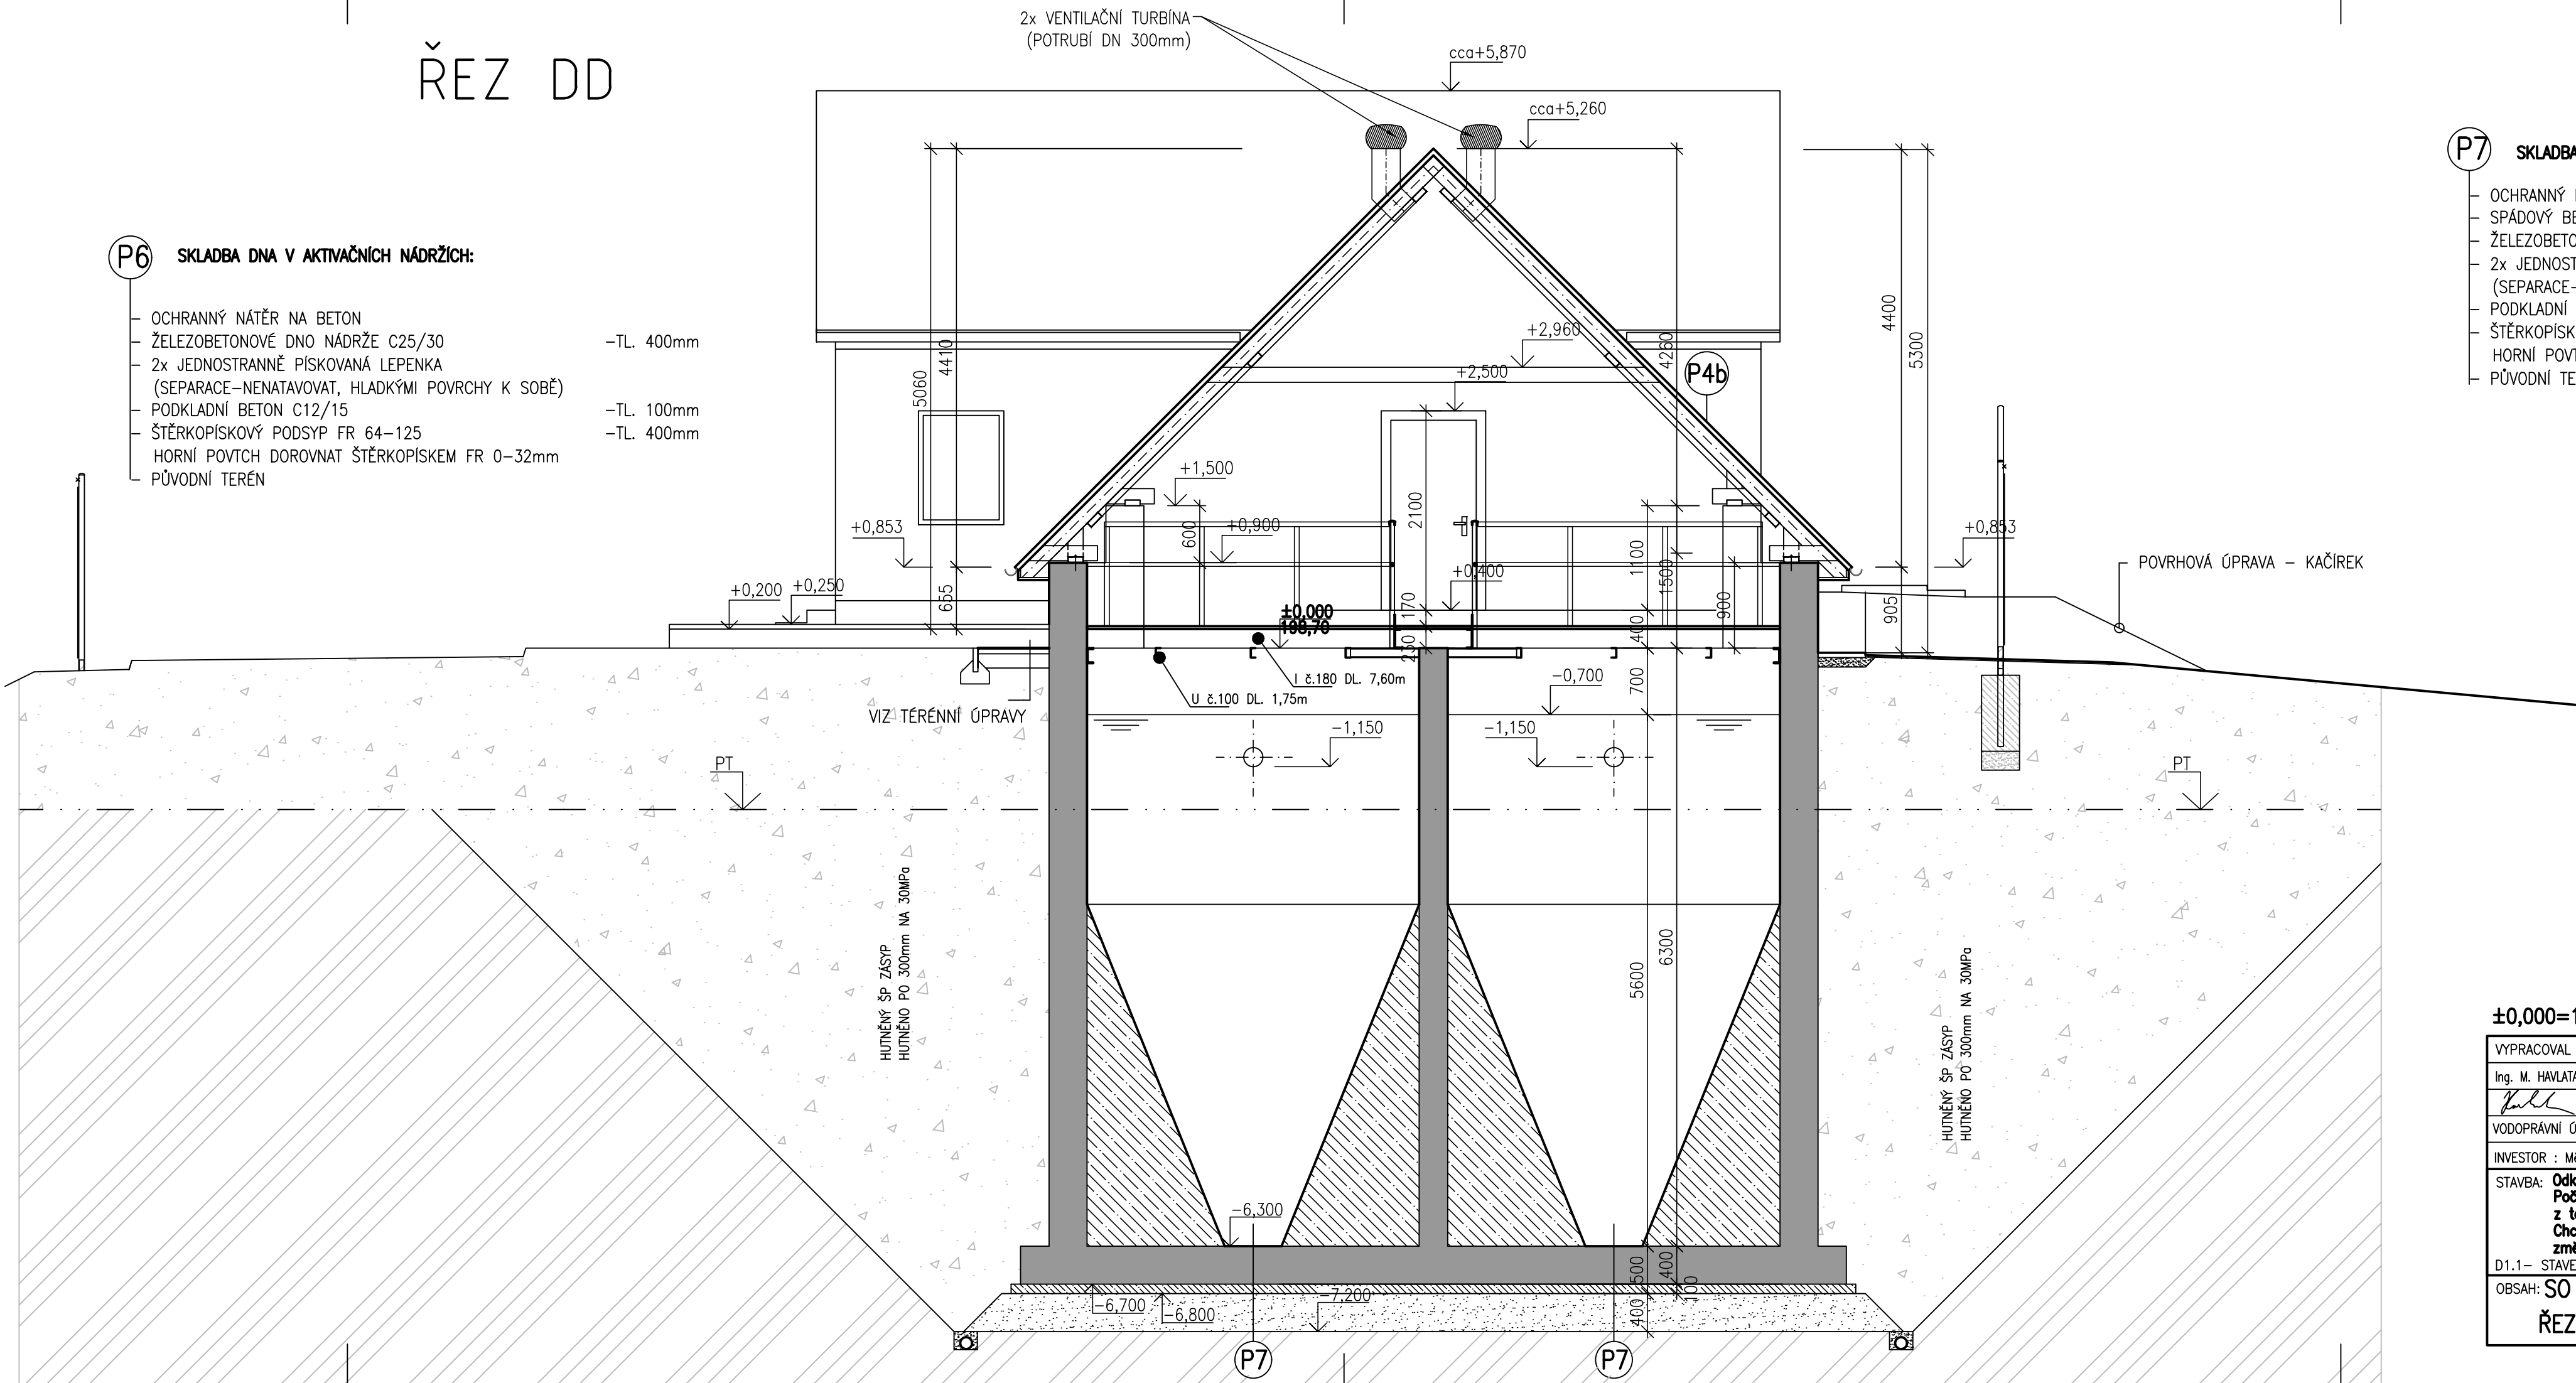

- P7 SKLADBA DŇA V KALOJEMU A DOSAZOVACÍ NÁDRŽI:**
- OCHRANNÝ NÁTĚR NA BETON
 - SPÁDOVÝ BETON C12/15
 - ŽELEZOBETONOVÉ DŇO NÁDRŽE C25/30 –TL. 400mm
 - 2x JEDNOSTRANNĚ PÍSKOVANÁ LEPENKA (SEPARACE–NENATAVOVAT, HLADKÝMI POVRCHY K SOBĚ)
 - PODKLADNÍ BETON C12/15 –TL. 100mm
 - ŠTĚRKOPÍSKOVÝ PODSYP FR 64–125 –TL. 400mm
 - HORNÍ POVTCH DOROVNAT ŠTĚRKOPÍSKEM FR 0–32mm
 - PŮVODNÍ TERÉN

- LEGENDA MATERIÁLŮ**
- NOSNÉ ZDVO Z PÓROBETONOVÝCH TVÁRNIC (tl. 375mm)
 - NOSNÉ ZDVO Z PÓROBETONOVÝCH TVÁRNIC (tl. 250mm)
 - PŘÍČKOVÉ ZDVO Z PÓROBETONOVÝCH TVÁRNIC
 - ŽELEZOBETON C25/30 (DLE KONSTRUKČNÍ ČÁSTI)
 - BETON C12/15
 - ŽELEZOBETON C 20/25 (DLE KONSTRUKČNÍ ČÁSTI)
 - HUTNĚNÝ PODSYP
 - HUTNĚNÝ ZÁSYP (NÁSYP)
 - HUTNĚNÝ ZÁSYP (NÁSYP) POD PROVOZNÍ ČÁSTÍ OBJEKTU
 - ROSTLÝ TERÉN

±0,000=198,70m n. m. – HORNÍ HRANA AKTIVAČNÍCH NÁDRŽÍ

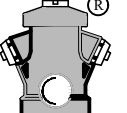VYPRACOVAL	KONTROLOVAL	ZODP. PROJ.	HIP	PROVOD inž. spol. s r.o. V Podhájí 226/28 400 01 Ústí n/L tel.: 475 201 580 provod@provod.cz http://www.provod.cz		
Ing. M. HAVLATA	Ing. Jitka Malá	Ing. P. PUCHTA	Ing. Jitka Malá			
VODOPRÁVNÍ ÚŘAD : MěÚ Litoměřice, Mírové náměstí 15/7, 412 01				FORMÁT	4x44	ČÍSLO PARÉ
INVESTOR : Město Štětí, Mírové nám. 163, Štětí 411 08				STUPEŇ	DPS k VZ	
STAVBA: Odokanalizování sídel města Štětí Počeplice, Strašín, Radouň, Chcebus a Brocno z toho část "Radouň ČOV a kanalizace" Chcebus–kanalizace, Brocno–kanalizace" změna ČOV Radouň z 800 na 1100 EO				DATUM	11/2023	
D1.1– STAVEBNÍ ŘEŠENÍ				MĚŘÍTKO	1 : 50	
OBSAH: SO 01.01 – OBJEKT ČOV				kótováno v	m	
ŘEZ DD				Č. ZAKÁZKY	220	D1.1_01.01_8
				Č. VÝKRESU		