
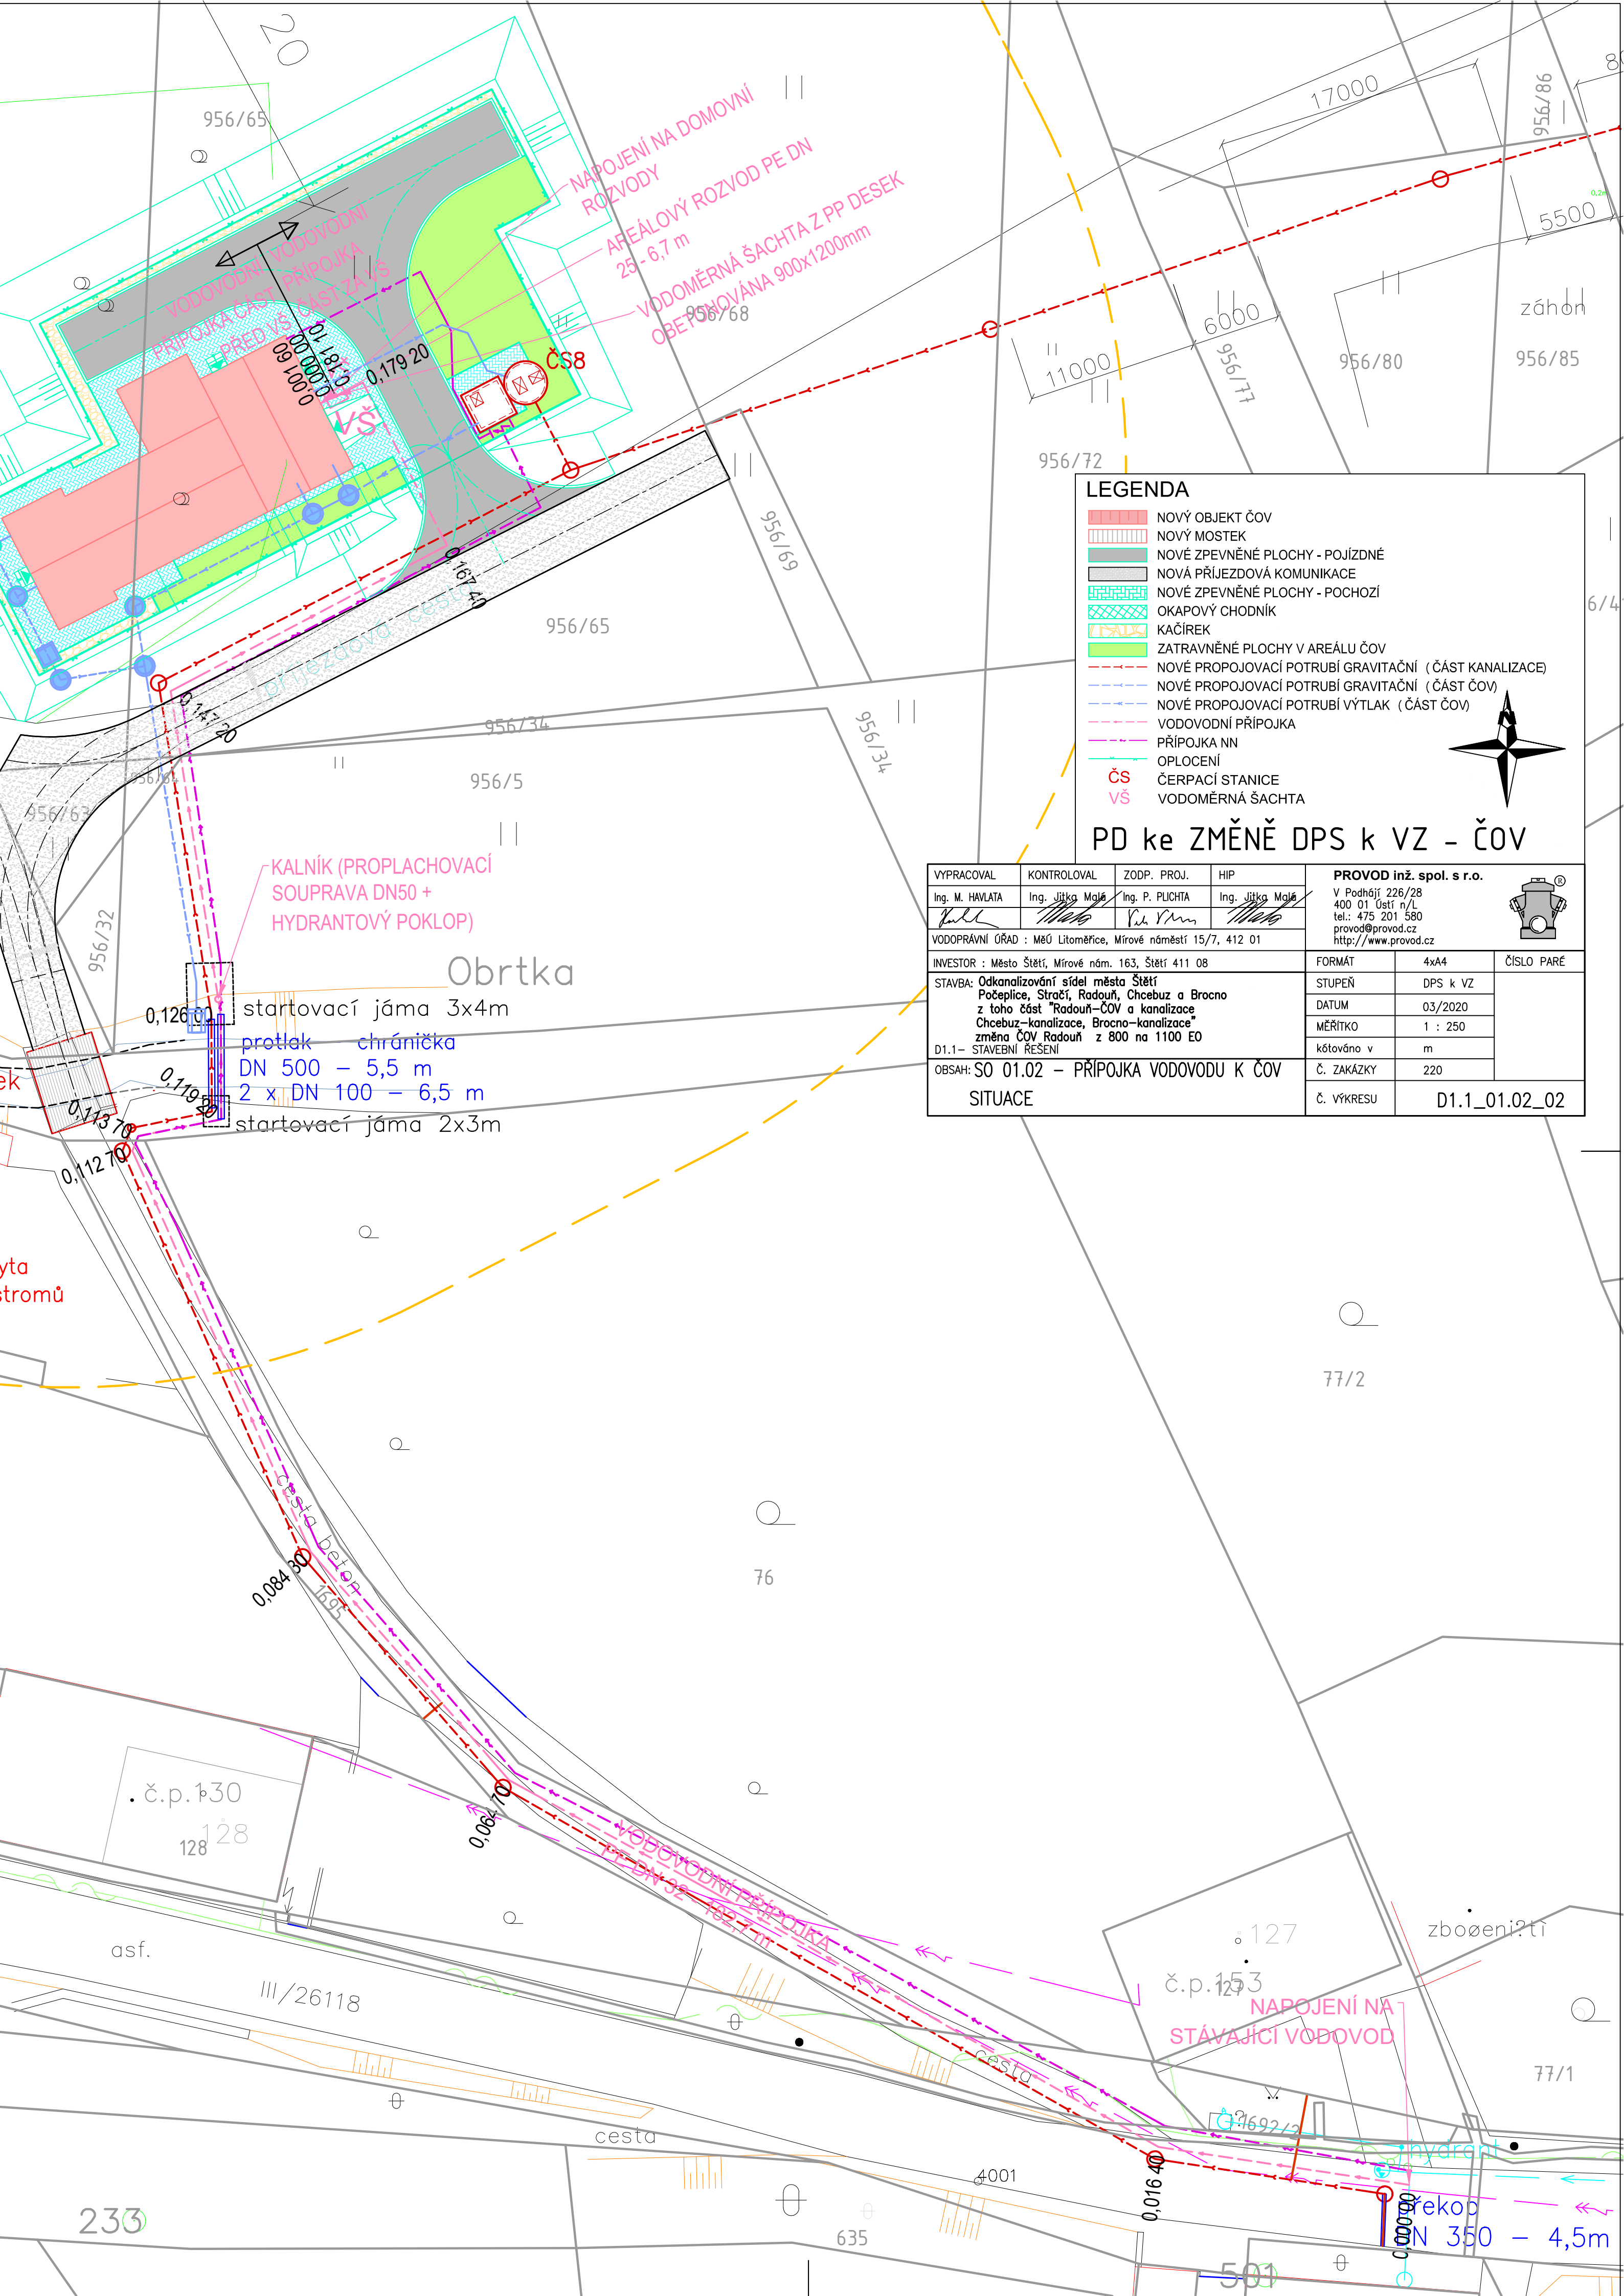


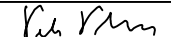

VYPRACOVAL		KONTROLOVAL	ZODP. PROJ.	HIP	PROVOD inž. spol. s r.o.		
Ing. M. HAVLATA		Ing. Jitka Malá	Ing. P. PLICHTA	Ing. Jitka Malá	V Podháji 226/28 400 01 Ústí n/L tel.: 475 201 580 provod@provod.cz http://www.provod.cz		
							
VODOPRÁVNÍ ÚŘAD : MěÚ Litoměřice, Mírové náměstí 15/7, 412 01							
INVESTOR : Město Štětí, Mírové nám. 163, Štětí 411 08					FORMÁT	4xA4	ČÍSLO PARE
STAVBA: Odkanalizování sídel města Štětí Pošeplice, Stračův, Radouň, Chcebusz a Brocno z toho část "Radouň-ČOV a kanalizace Chcebusz-kanalizace, Brocno-kanalizace" změna ČOV Radouň z 800 na 1100 EO D1.1.- STAVEBNÍ ŘEŠENÍ					STUPEŇ	DPS k VZ	D1.1_01.02_02
					DAUEN	03/2020	
					MĚŘÍTKO	1 : 150	
					kótováno v	m	
OBSAH: SO 01.02 – PŘÍPOJKA VODOVODU K ČOV SITUACE					Č. ZAKÁZKY	220	
					Č. VÝKRESU	D1.1_01.02_02	