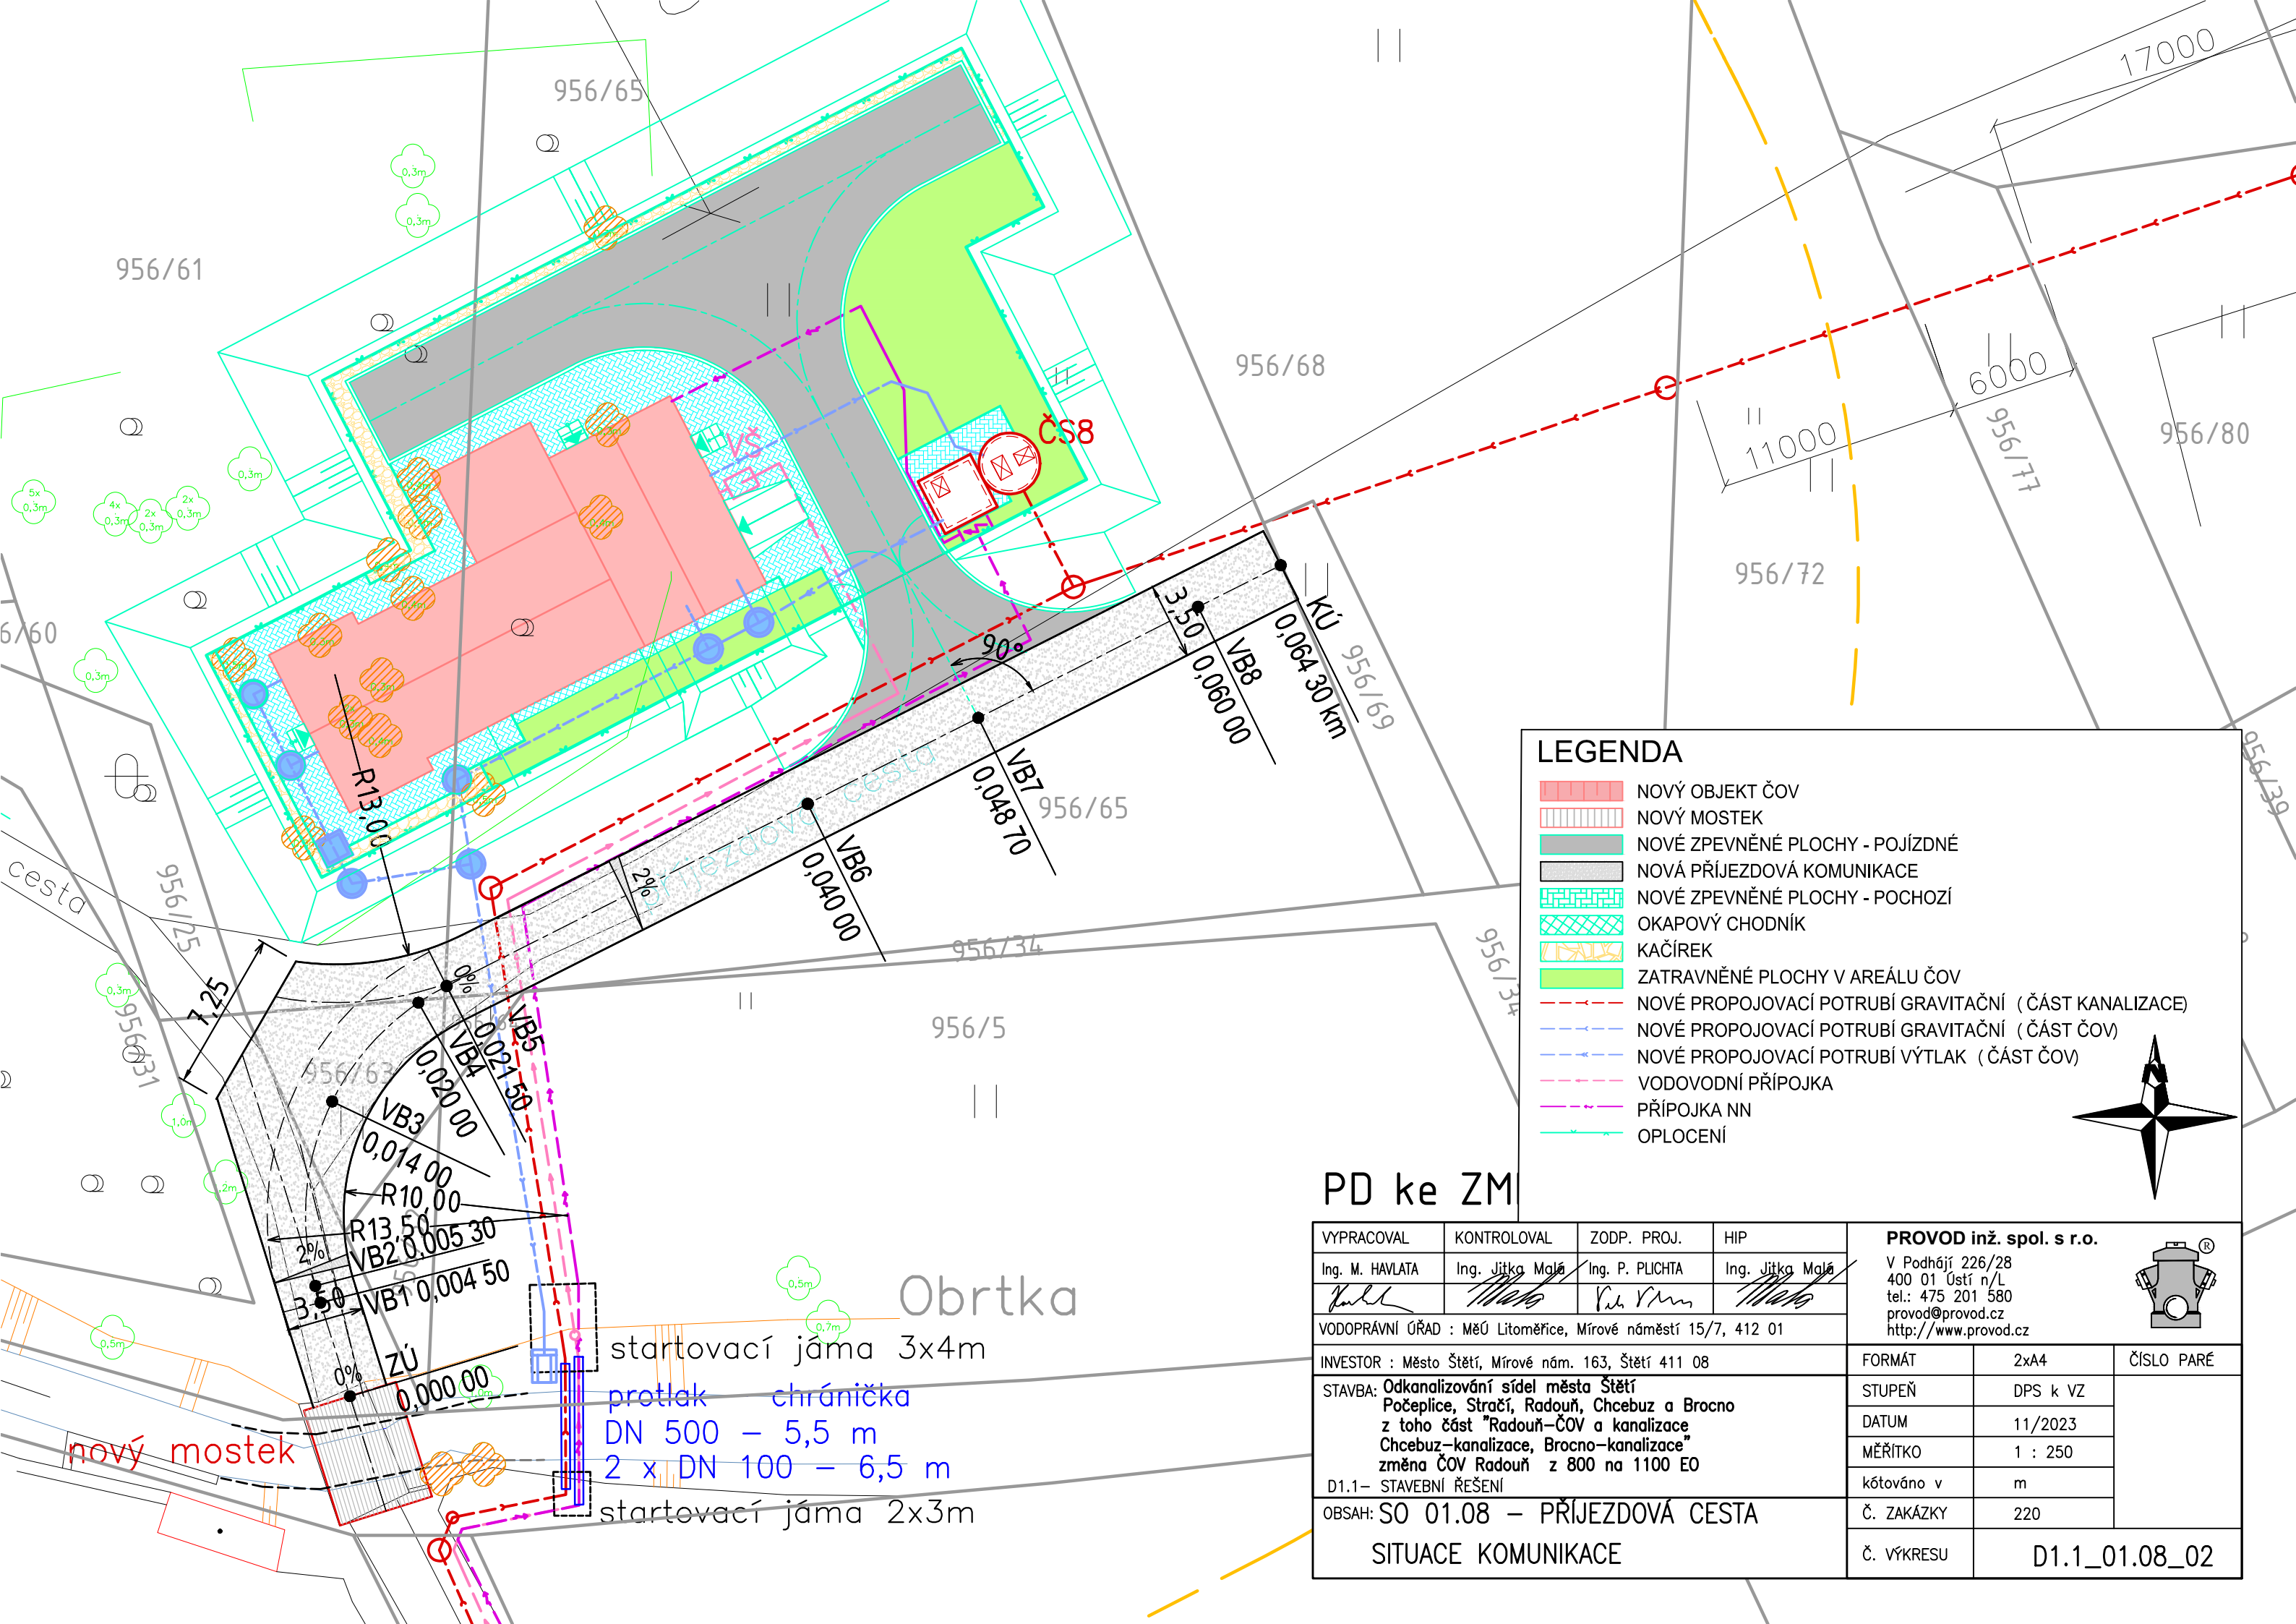
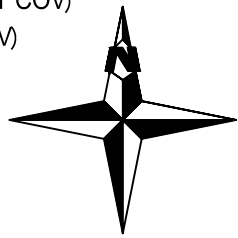


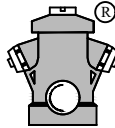
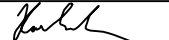
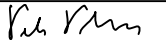


LEGENDA

- NOVÝ OBJEKT ČOV
- NOVÝ MOSTEK
- NOVÉ ZPEVNĚNÉ PLOCHY - POJÍZDNÉ
- NOVÁ PŘÍJEZDOVÁ KOMUNIKACE
- NOVÉ ZPEVNĚNÉ PLOCHY - POCHOZÍ
- OKAPOVÝ CHODNÍK
- KAČÍREK
- ZATRAVNĚNÉ PLOCHY V AREÁLU ČOV
- NOVÉ PROPOJOVACÍ POTRUBÍ GRAVITAČNÍ (ČÁST KANALIZACE)
- NOVÉ PROPOJOVACÍ POTRUBÍ GRAVITAČNÍ (ČÁST ČOV)
- NOVÉ PROPOJOVACÍ POTRUBÍ VÝTLAK (ČÁST ČOV)
- VODOVODNÍ PŘÍPOJKA
- PŘÍPOJKA NN
- OPLOCENÍ



PD ke ZM

VYPRACOVAL		KONTROLOVAL		ZODP. PROJ.		HIP		PROVOD inž. spol. s r.o.				
Ing. M. HAVLATA		Ing. Jitka Malá		Ing. P. PLICHTA		Ing. Jitka Malá		V Podhájí 226/28 400 01 Ústí n/L tel.: 475 201 580 provod@provod.cz http://www.provod.cz				
												
VODOPRÁVNÍ ÚŘAD : MěÚ Litoměřice, Mírové náměstí 15/7, 412 01												
INVESTOR : Město Štětí, Mírové nám. 163, Štětí 411 08								FORMÁT		2xA4		ČÍSLO PARÉ
STAVBA: Odkanalizování sídel města Štětí Počeplice, Stračí, Radouň, Chcebuz a Brocno z toho část "Radouň-ČOV a kanalizace" Chcebuz-kanalizace, Brocno-kanalizace" změna ČOV Radouň z 800 na 1100 EO D1.1- STAVEBNÍ ŘEŠENÍ								STUPEŇ		DPS k VZ		
								DATUM		11/2023		
								MĚŘÍTKO		1 : 250		
								kótováno v		m		
OBSAH: SO 01.08 – PŘÍJEZDOVÁ CESTA								Č. ZAKÁZKY		220		
SITUACE KOMUNIKACE								Č. VÝKRESU		D1.1_01.08_02		