


ŘEZ AA

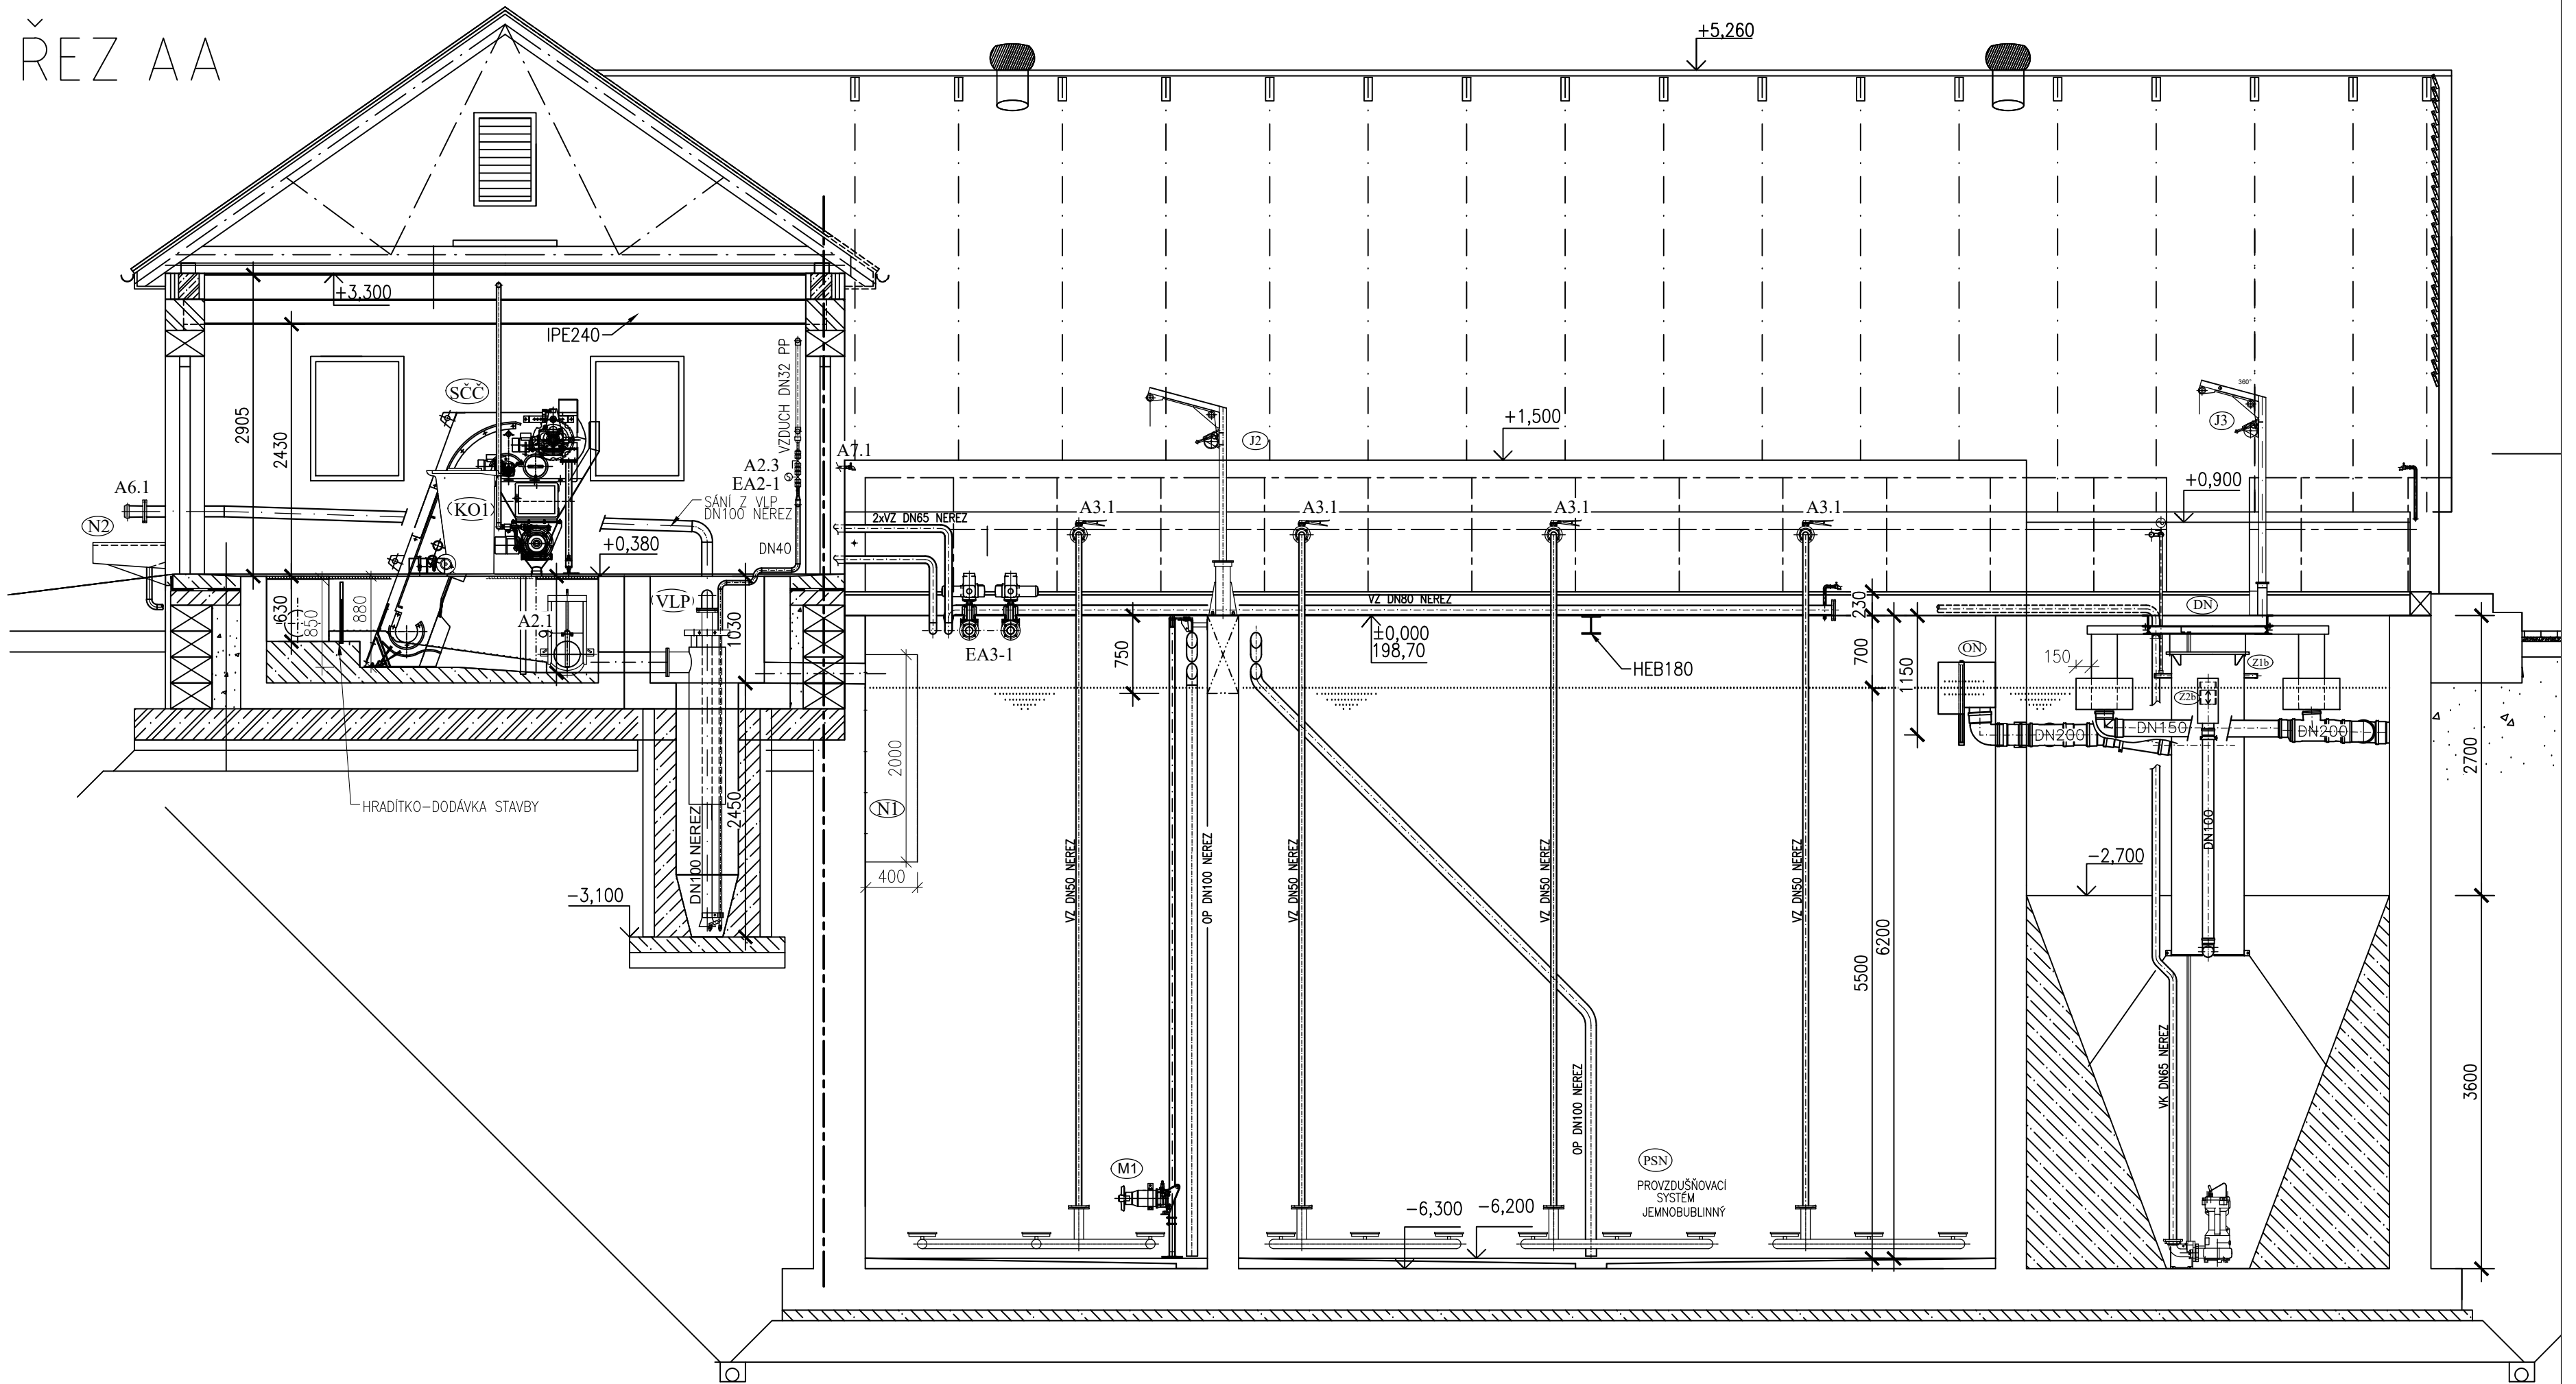


2				
1				
0	PRVNÍ VYDÁNÍ	11/2023	I. ŠLAJS	M. VASTL
ZMĚNA Č.	POPIS ZMĚNY	DATUM	KONTROLOVAL	PODPIS

POZNÁMKY

- 1) DOKUMENTACE PRO ZADÁNÍ STAVBY, SLOUŽÍ PRO VÝBĚR ZHOTOVITELE A VYCHÁZÍ Z OSAZENÍ TECHNOLOGICKÉHO ZAŘÍZENÍ POUŽITÉHO PROJEKTANTEM. K TOMU JE UZPŮSOBENA DISPOZICE STROJŮ, NÁVRH POTRUBNÍCH ROZVODŮ, ARMATUR A STAVEBNÍ ČÁST (SOKLY, SPÁDOVÁNÍ DNA KANÁLU ČESLÍ atd...).
- 2) ROZDÍLY POTRUBNÍCH ROZVODŮ, ARMATUR I STAVEBNÍ PŘÍPRAVENOSTI PRO KONKRÉTNÍ TYP DODANÉHO TECHNOLOGICKÉHO ZAŘÍZENÍ BUDE ŘEŠIT DALŠÍ STUPEŇ DOKUMENTACE, KTEROU JE NUTNÉ PRO REALIZACI ZPRACOVAT A ZAJIŠŤUJE JI ZHOTOVITEL STAVBY. TYTO ROZDÍLY PRO KONKRÉTNÍ TYP DODANÉHO ZAŘÍZENÍ, POKUD NENASTANOU JINÉ DŮVODY, NEBUDOU BRÁNY JAKO VÍCEPRÁCE.
- 3) PŘED ZAHÁJENÍM STAVBY JE NUTNO PROVÉST PŘESNÉ ZAMĚŘENÍ STAVBY A STÁVAJÍCÍHO TECHNOLOGICKÉHO VYSTROJENÍ – UVEDENÉ ROZMĚRY JSOU POUZE ORIENTAČNÍ.
- 4) PŘI NÁPOJOVÁNÍ NOVÝCH TRUBNÍCH ROZVODŮ NA STÁVAJÍCÍ JE NUTNÉ OVĚŘIT ROZMĚR POTRUBÍ A VRTÁNÍ STÁVAJÍCÍCH PŘÍRUB PŘED NÁKUPEM MATERIÁLU.
- 5) PROSTUPY PO OSAZENÍ POTRUBÍ VODOTĚSNĚ UTĚSNIT.
- 6) VYOBRAZENÍ STROJNÍHO VYBAVENÍ JE POUZE SCHEMATICKÉ
- 7) VYOBRAZENÍ STROJNÍHO VYBAVENÍ DOSAZOVACÍ NÁDRŽE JE POUZE SCHEMATICKÉ. PRO JEHO ZHOTOVENÍ A ZAJIŠTĚNÍ SPRÁVNÉ FUNKČNOSTI JE NUTNÉ ZPRACOVAT VÝROBNÍ DOKUMENTACI.

±0,000=198,70m n. m. – HORNÍ HRANA AKTIVAČNÍCH NÁDRŽÍ

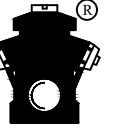VYPRACOVAL	KONTROLOVAL	ZODP. PROJ.	HIP	PROVOD inž. spol. s r.o. V Podhájí 226/28 400 01 Ústí n/L tel.: 475 201 580 provod@provod.cz http://www.provod.cz		
Ing. M. HAVLATA	Ing. Jiřka Malá	Ing. P. PLICHTA	Ing. Jiřka Malá			
VODOPRÁVNÍ ÚŘAD : MěÚ Litoměřice, Mírové náměstí 15/7, 412 01				FORMÁT	6x44	ČÍSLO PARÉ
INVESTOR : Město Štětí, Mírové nám. 163, Štětí 411 08				STUPEŇ	DZS	
STAVBA: Odkanalizování sídel města Štětí Počeplice, Stračín, Radouň, Chcebuz a Brocna z toho část "Radouň ČOV a kanalizace, Chcebuz-kanalizace, Brocna-kanalizace" změna ČOV Radouň z 800 na 1100 EO D2.1 – STROJNĚ TECHNOLOGICKÁ ČÁST				DATUM	11/2023	
				MĚŘÍTKO	1 : 50	
				kótováno v	mm	
OBSAH: PS 02-05 – OBJEKT ČOV STROJNÍ DISPOZICE – ŘEZ AA				Č. ZAKÁZKY	220	
				Č. VÝKRESU	D2.1_01.01_3.3	