


KOORDINAČNÍ SITUAČNÍ VÝKRES 1
M 1:500

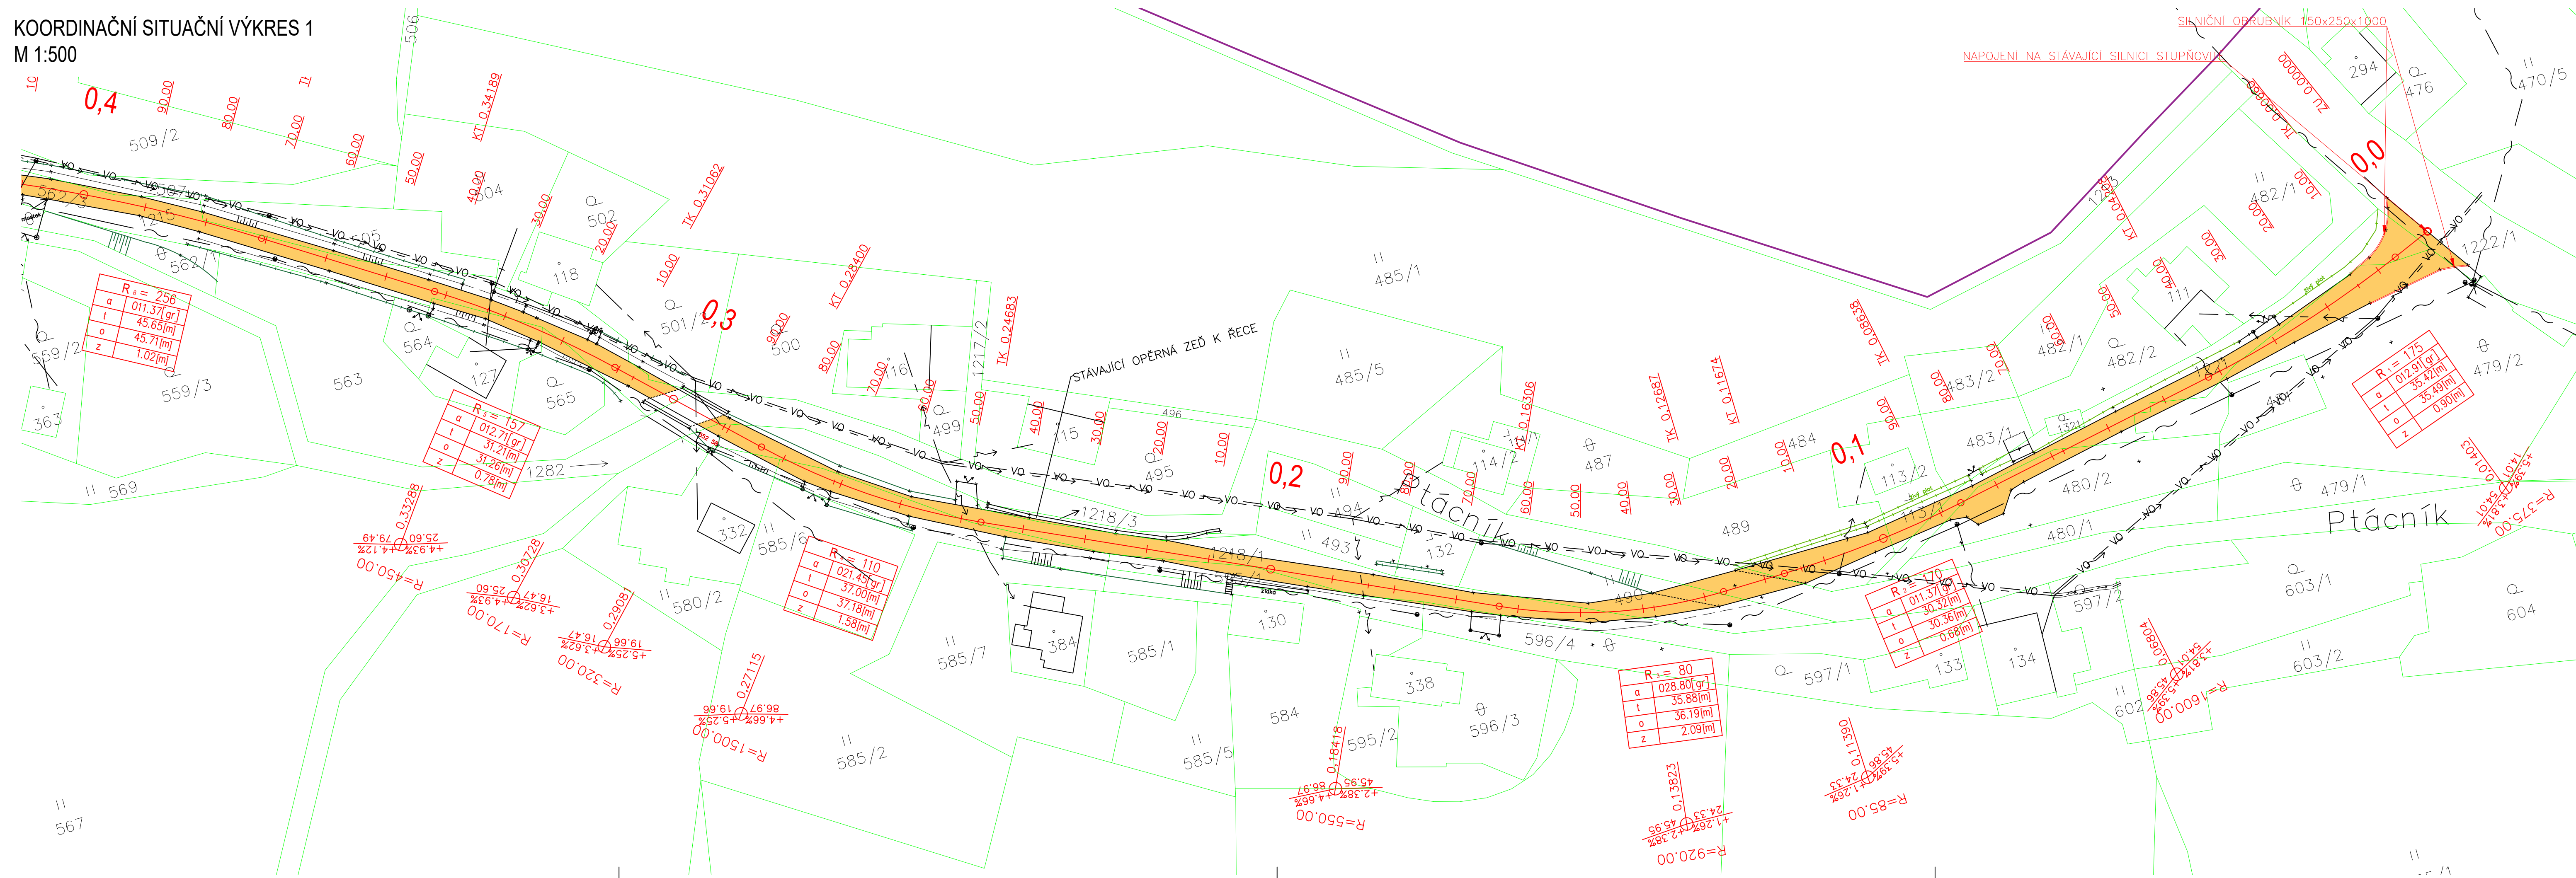


LEGENDA

- | | |
|---|-------------------------|
|  | STÁVAJÍCÍ HRANY SILNICE |
|  | NOVÉ HRANY SILNICE |
|  | OSA SILNICE |
|  | EL. VEDENÍ NN NADZEMNÍ |
|  | EL. VEDENÍ NN PODZEMNÍ |
|  | METALICKÝ KABEL CETIN |
|  | VEŘEJNÉ OSVĚTLENÍ |
|  | HRANICE PARCEL |

OPRAVA SILNICE - 2 720,18 m²

STÁVAJÍCÍ STROMY

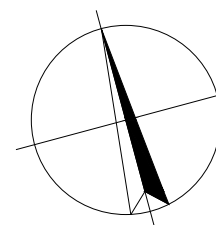

Vypracoval	Ing. Michal Včelný	Ing. Michal Včelný	
Kontroloval	-	IČ: 19771312	
Zodp. projektant	Dimitris Romanidis	Hejnov 24, 793 71 Holčovice	
Slavebník		Projektant dopravních a pozemních staveb	
Obec Holčovice, Holčovice 44, 793 71 Holčovice		Stupeň PD	DSP, DPS
Název a místo stavby		Datum	11/2024
Oprava místní komunikace Ptáčník		Měřítko	1:500
		Formát	5xA4
Výkres	KOORDINAČNÍ SITUAČNÍ VÝKRES 1	č. výkresu	C.3.1