


KOORDINAČNÍ SITUAČNÍ VÝKRES 2
M 1:500

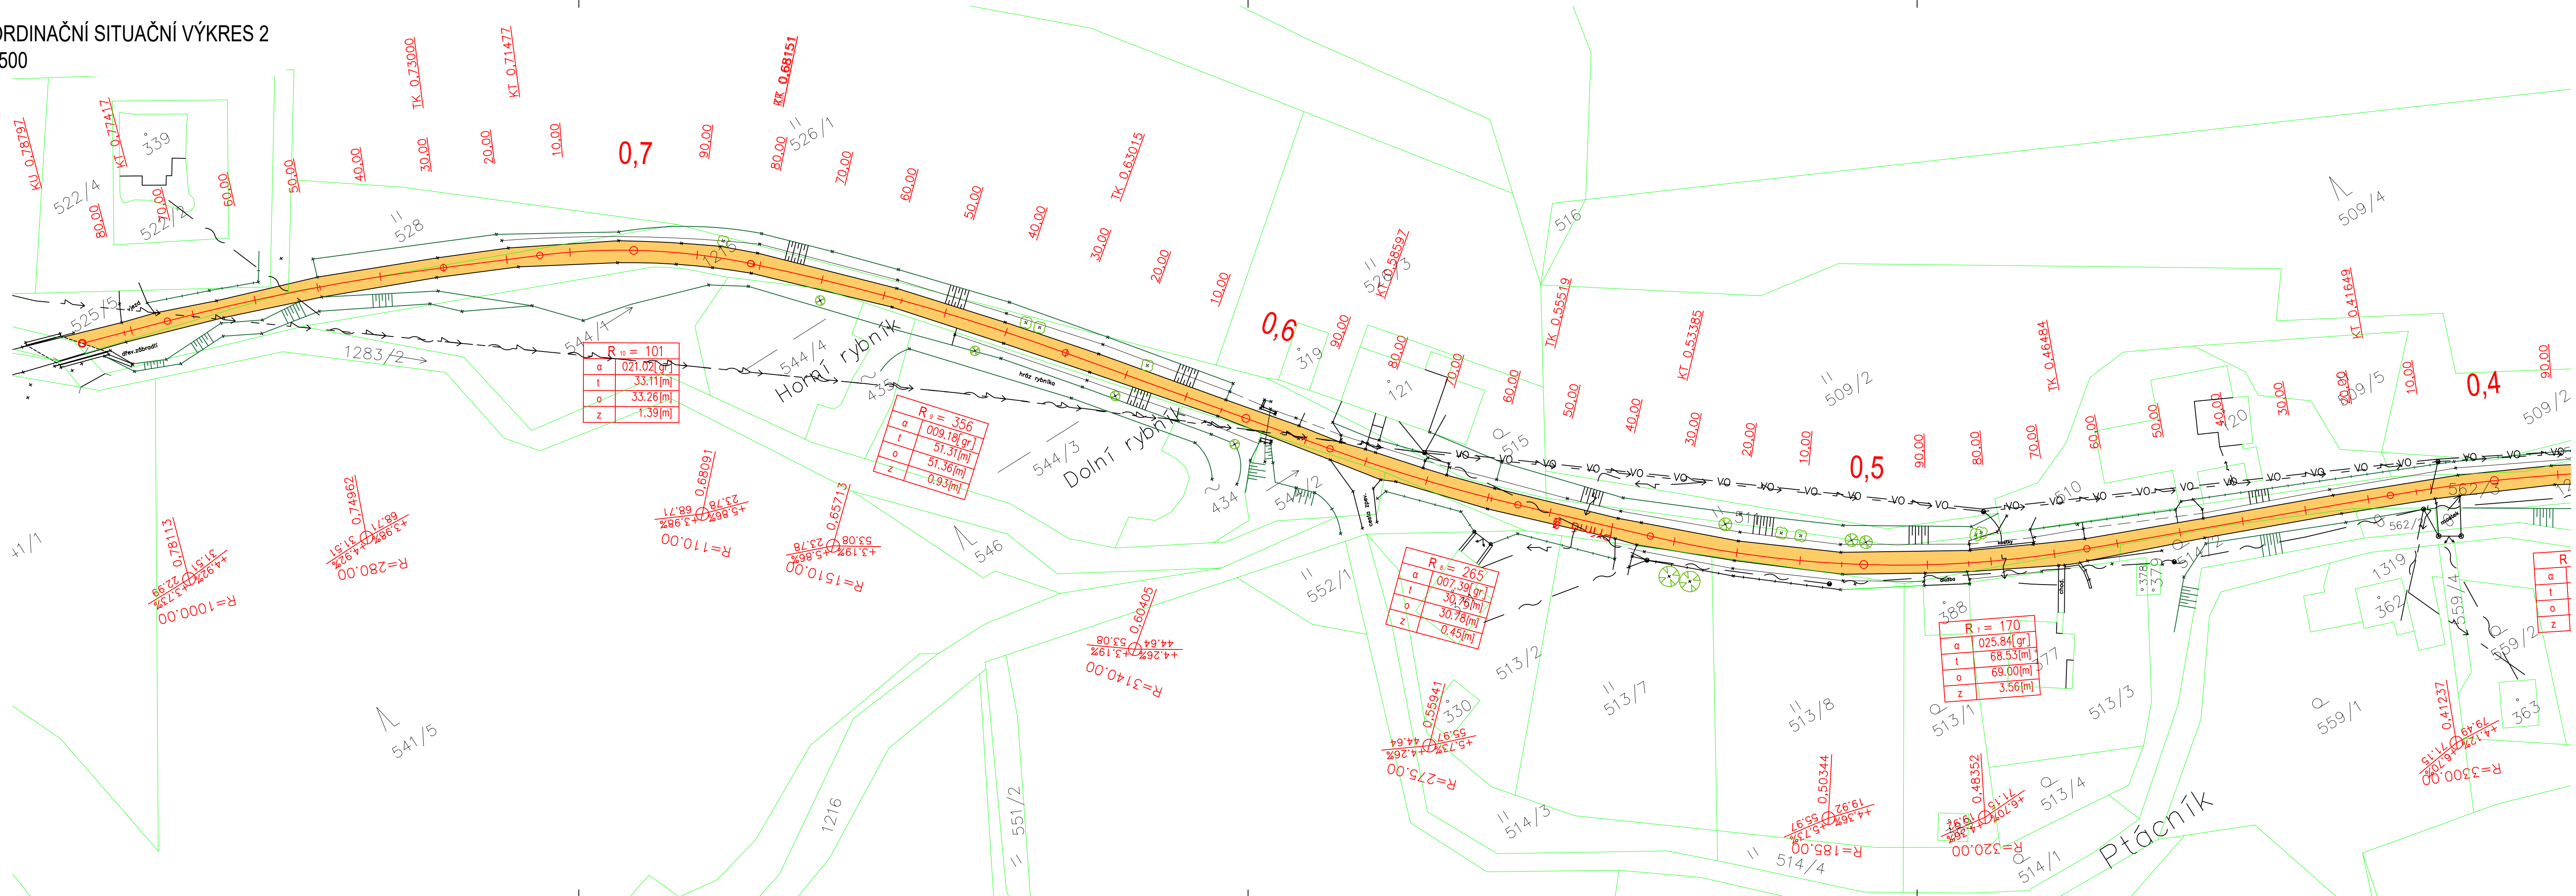

LEGENDA

- STÁVAJÍCÍ HRANY SILNICE
- NOVÉ HRANY SILNICE
- OSA SILNICE
- EL. VEDENÍ NN NADZEMNÍ
- EL. VEDENÍ NN PODZEMNÍ
- METALICKÝ KABEL CETIN
- VEŘEJNÉ OSVĚTLENÍ
- HRANICE PARCEL

OPRAVA SILNICE - 2 720,18 m²

STÁVAJÍCÍ STROMY

Vypracoval		Ing. Michal Včelný	
Kontroloval		-	
Zodp. projektant		Dimitris Romanidis	
Stavebník		Hejnov 24, 793 71 Holčovice	
Obec Holčovice, Holčovice 44, 793 71 Holčovice		Projektant dopravních a pozemních staveb	
		Stupeň PD	DSP, DPS
		Datum	11/2024
Název a místo stavby Oprava místní komunikace Ptáčník		Měřítko	1:500
		Formát	5xA4
Výkres	KOORDINAČNÍ SITUAČNÍ VÝKRES 2	Č. výkresu	C.3.2