


PODÉLNÝ ŘEZ
M 1:1000/100

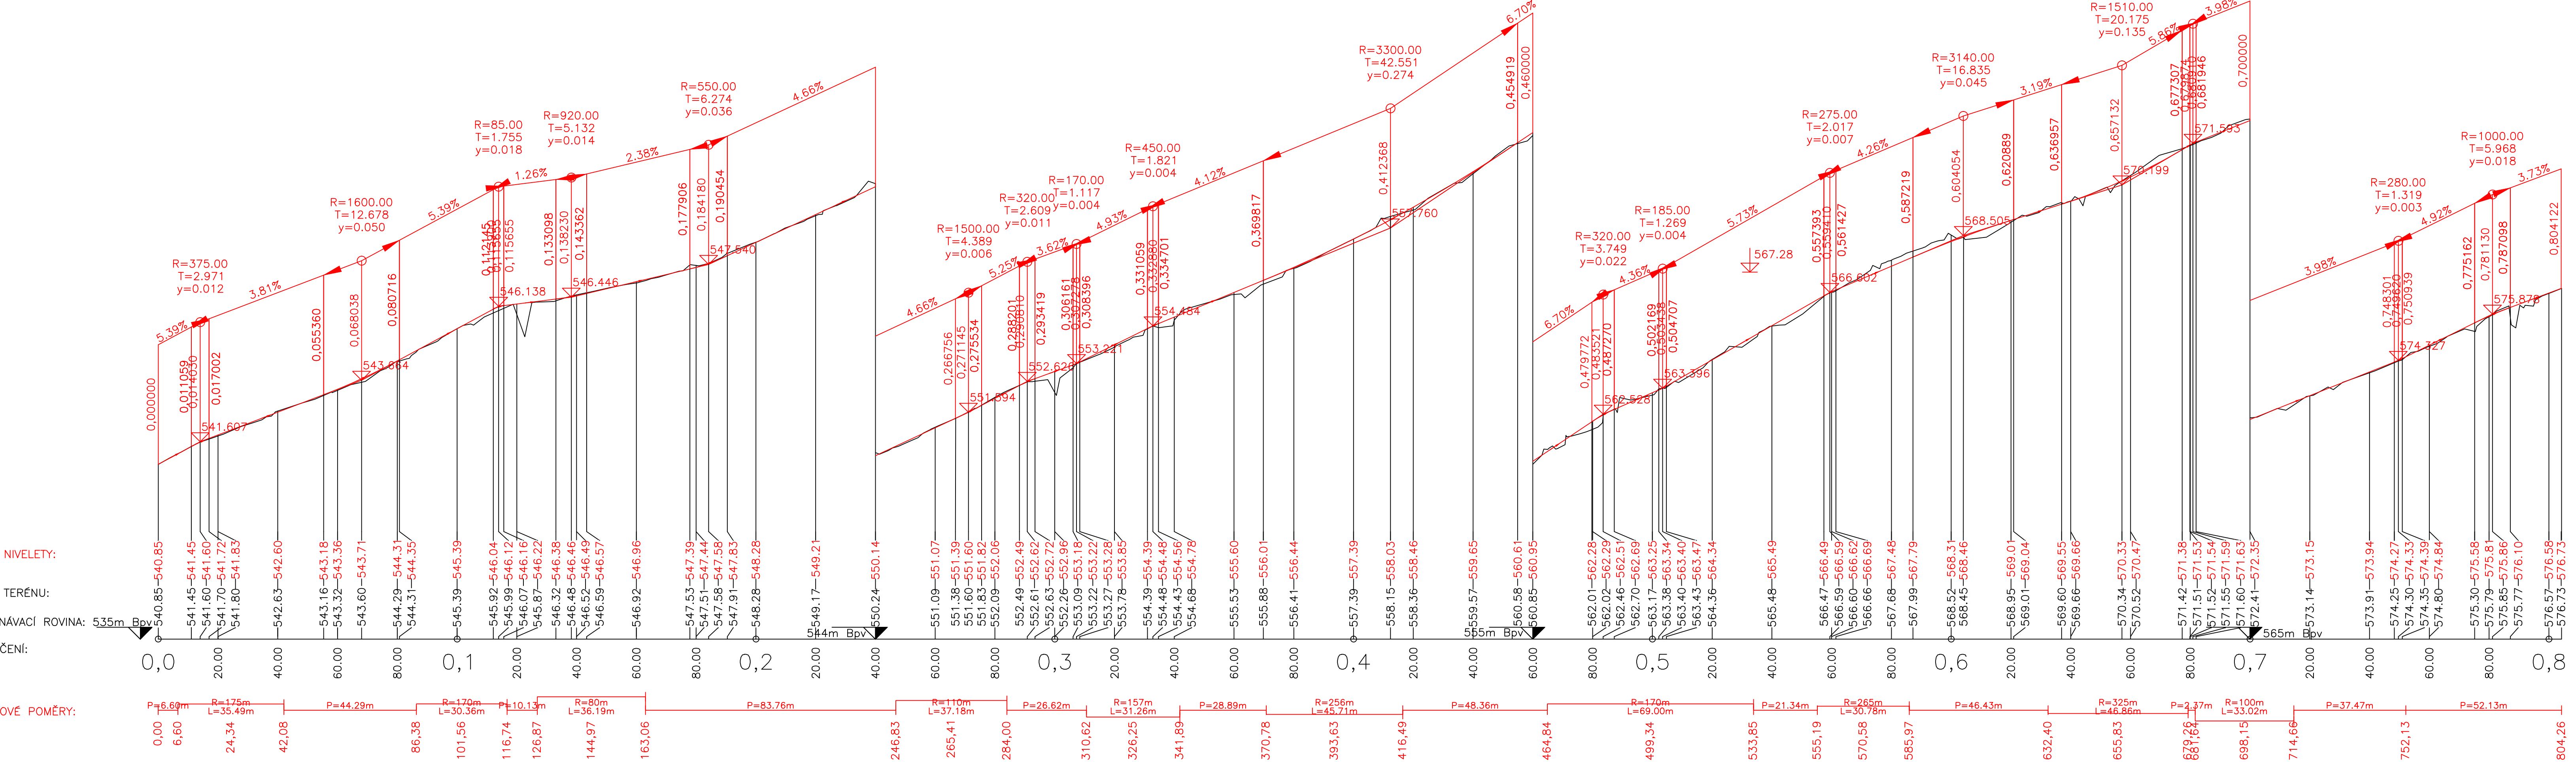

POZNÁMKA:
- PODÉLNÝ PROFIL MŮŽE BÝT PŘI REALIZACI UPRAVEN DLE MÍSTNÍCH POMĚRŮ

Vypracoval	Ing. Michal Včelný	Ing. Michal Včelný IČ: 19771312 Hajnov 24, 793 71 Holčovice Projektant dopravních a pozemních staveb	
Kontroloval	-	Stavebník Obec Holčovice, Holčovice 44, 793 71 Holčovice	
Zodp. projektant	Dimitris Romanidis		
Název a místo stavby Oprava místní komunikace Ptáčník		Stupeň PD	DSP, DPS
		Datum	11/2024
		Měřítko	1:1000/100
Výkres		Formát	5x44
PODÉLNÝ ŘEZ		Č. výkresu	D.1.2.b