


KATASTRÁLNÍ SITUAČNÍ VÝKRES 2
M 1:500

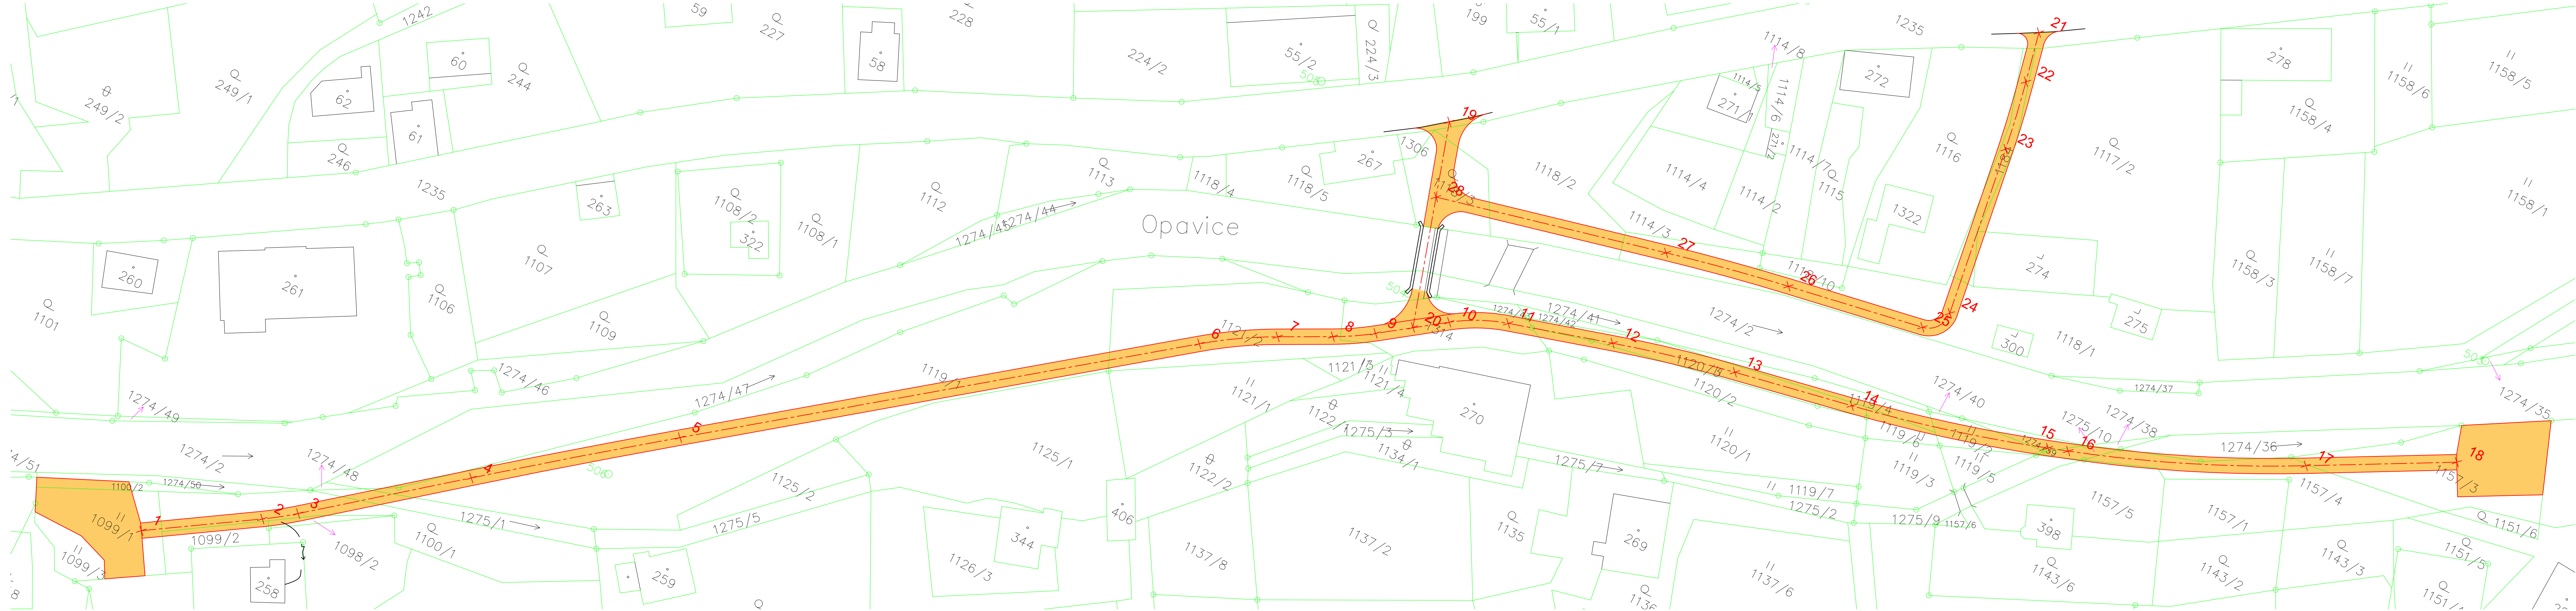

Číslo bodu	X	Y	Z	Popis
1	526130,4528	1060323,2723	506,52	OSA 1 - ZÚ
2	526110,5921	1060310,4077	506,27	OSA 1 - TK
3	526104,8909	1060306,2628	506,08	OSA 1 - KT
4	526078,1485	1060284,5821	504,62	OSA 1 - TK
5	526045,6829	1060258,9088	503,76	OSA 1 - KT
6	525964,3083	1060196,1647	502,99	OSA 1 - TK
7	525951,4057	1060187,9226	502,51	OSA 1 - KT
8	525941,8627	1060182,9491	502,41	OSA 1 - TK
9	525934,7797	1060178,5622	502,37	OSA 1 - KT
10	525923,0535	1060170,0353	502,28	OSA 1 - TK
11	525912,7526	1060164,9353	502,17	OSA 1 - KT
12	525892,9310	1060159,0110	501,76	OSA 1 - TK
13	525869,1838	1060153,0692	501,18	OSA 1 - KT
14	525845,9805	1060148,3676	500,80	OSA 1 - TK
15	525808,2487	1060138,0936	500,18	OSA 1 - KT
16	525804,5014	1060136,8027	500,03	OSA 1 - TK
17	525762,1222	1060118,0376	499,18	OSA 1 - KT
18	525736,3324	1060103,8842	498,50	OSA 1 - KÚ
19	525940,9685	1060135,3975	503,56	OSA 2 - ZÚ
20	525928,8455	1060174,1780	502,33	OSA 2 - KÚ
21	525847,0538	1060067,1179	501,74	OSA 3 - ZÚ
22	525844,8856	1060076,8013	501,27	OSA 3 - TK
23	525842,3609	1060090,2746	501,44	OSA 3 - KT
24	525837,3161	1060123,6082	500,66	OSA 3 - TK
25	525840,7970	1060128,4899	500,62	OSA 3 - KT
26	525867,6186	1060133,4229	501,14	OSA 3 - TK
27	525891,7714	1060138,6038	501,33	OSA 3 - KT
28	525936,5306	1060149,5938	502,48	OSA 3 - KÚ

SO 102

Souřadnicový systém S-JTSK, Výškový systém Bpv

Vypracoval	Ing. Michal Včelný, ČKAIT 1104748	Ing. Michal Včelný iČ: 19771312	
Kontroloval	-	Hejnov 24, 793 71 Holčovice	
Zodp. projektant	Ing. Michal Včelný, ČKAIT 1104748	Projektant dopravních a pozemních staveb	
Stavebník Obec Holčovice, Holčovice 44, 793 71 Holčovice		Stupeň PD	DPS
Název a místo stavby Obnova místních komunikací v obci Holčovice po povodních		Datum	01/2026
Výkres		Měřítko	1:500
KATASTRÁLNÍ SITUAČNÍ VÝKRES 2		Formát	6x44
		Č. výkresu	C.2.2