


KATASTRÁLNÍ SITUAČNÍ VÝKRES 6
M 1:750

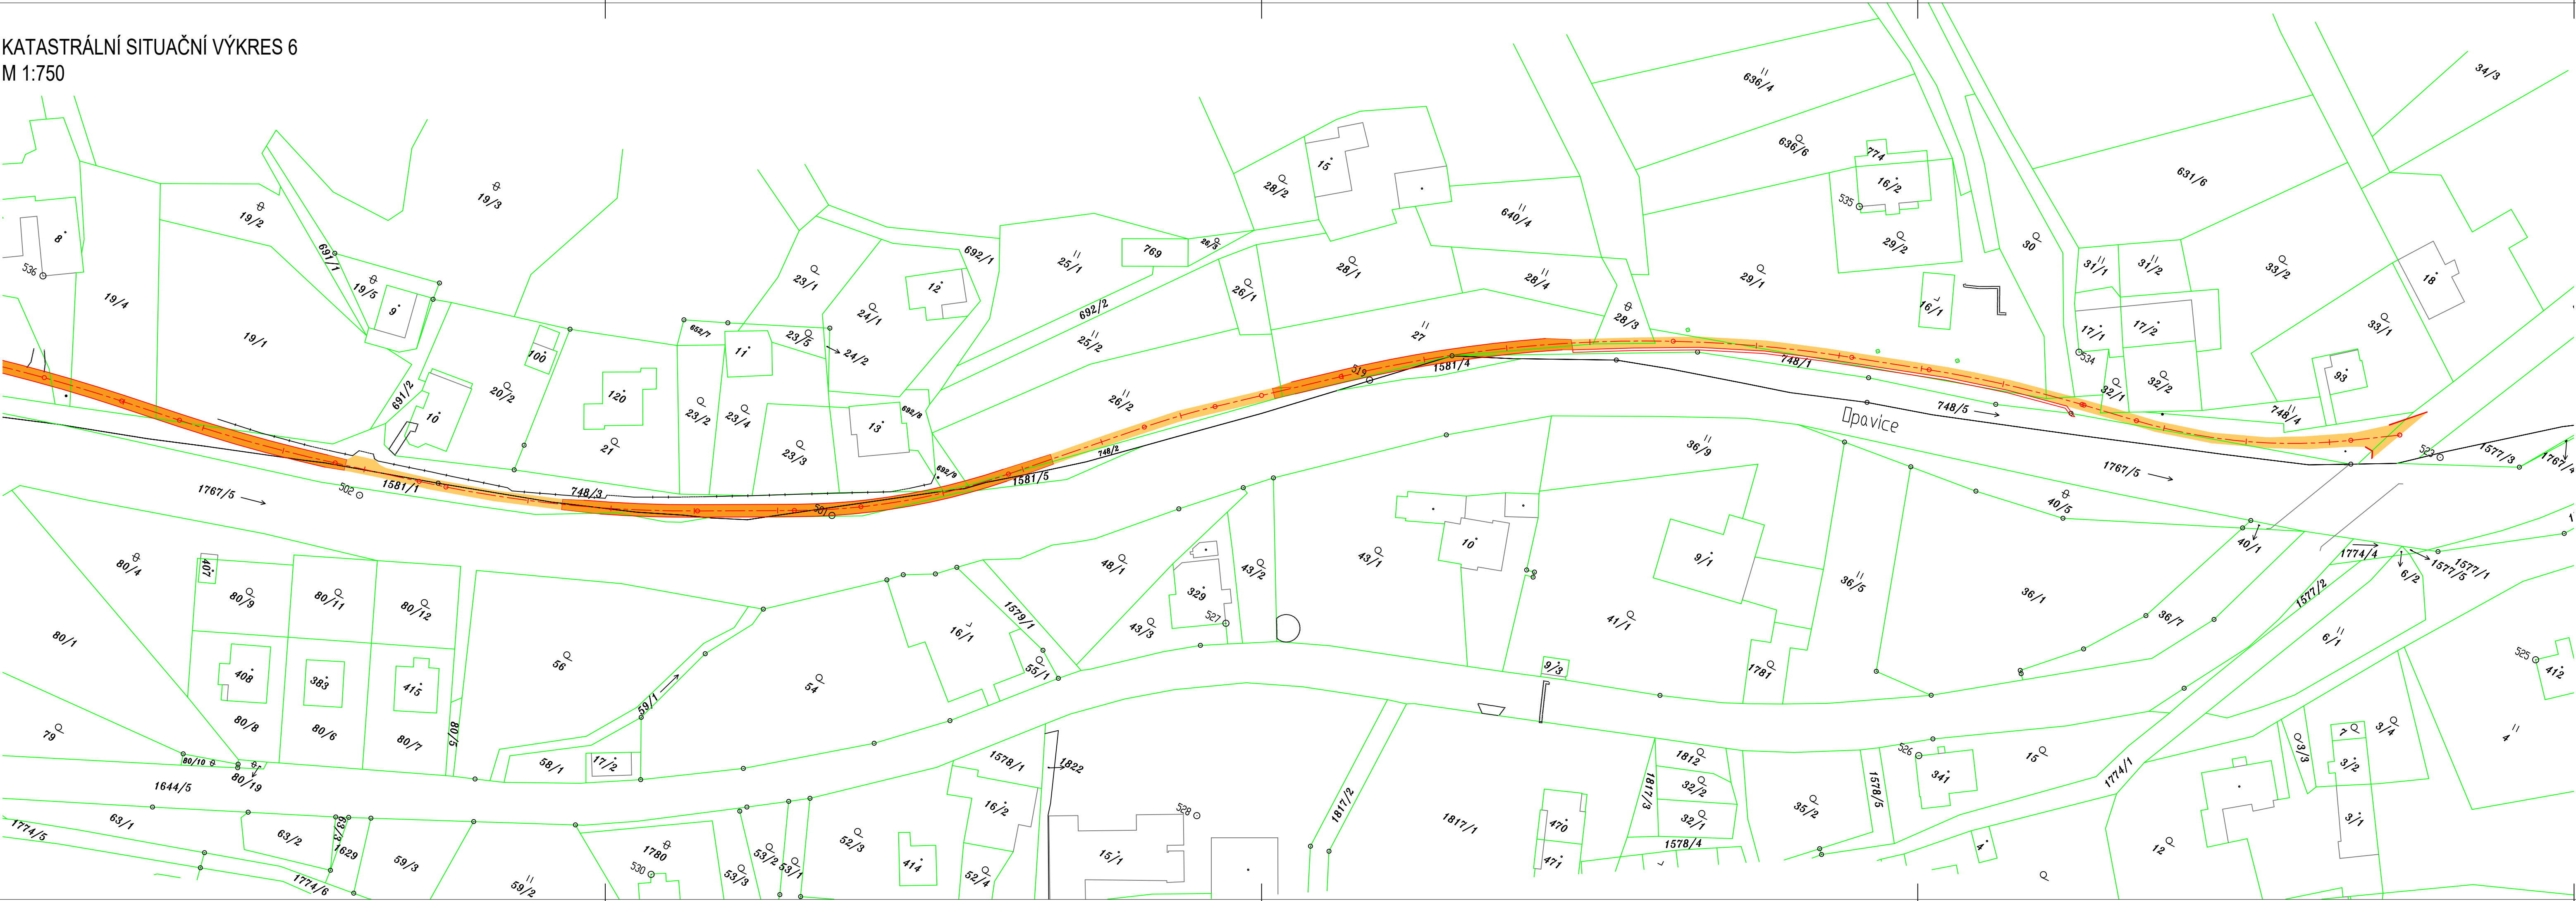

SO 104

Souřadnicový systém S-JTSK, Výškový systém Bpv

Vypracoval	Ing. Michal Včelný, ČKAIT 1104748	Ing. Michal Včelný iČ: 19771312 Hejnov 24, 793 71 Holčovice Projektant dopravních a pozemních staveb	
Kontroloval	-		
Zodp. projektant	Ing. Michal Včelný, ČKAIT 1104748		
Stavebník	Obec Holčovice, Holčovice 44, 793 71 Holčovice	Stupeň PD	DPS
Název a místo stavby Obnova místních komunikací v obci Holčovice po povodních		Datum	01/2026
		Měřítko	1:750
		Formát	5xA4
Výkres	KATASTRÁLNÍ SITUAČNÍ VÝKRES 6	Č. výkresu	C.2.6