


KOORDINAČNÍ SITUAČNÍ VÝKRES 1
 M 1:500

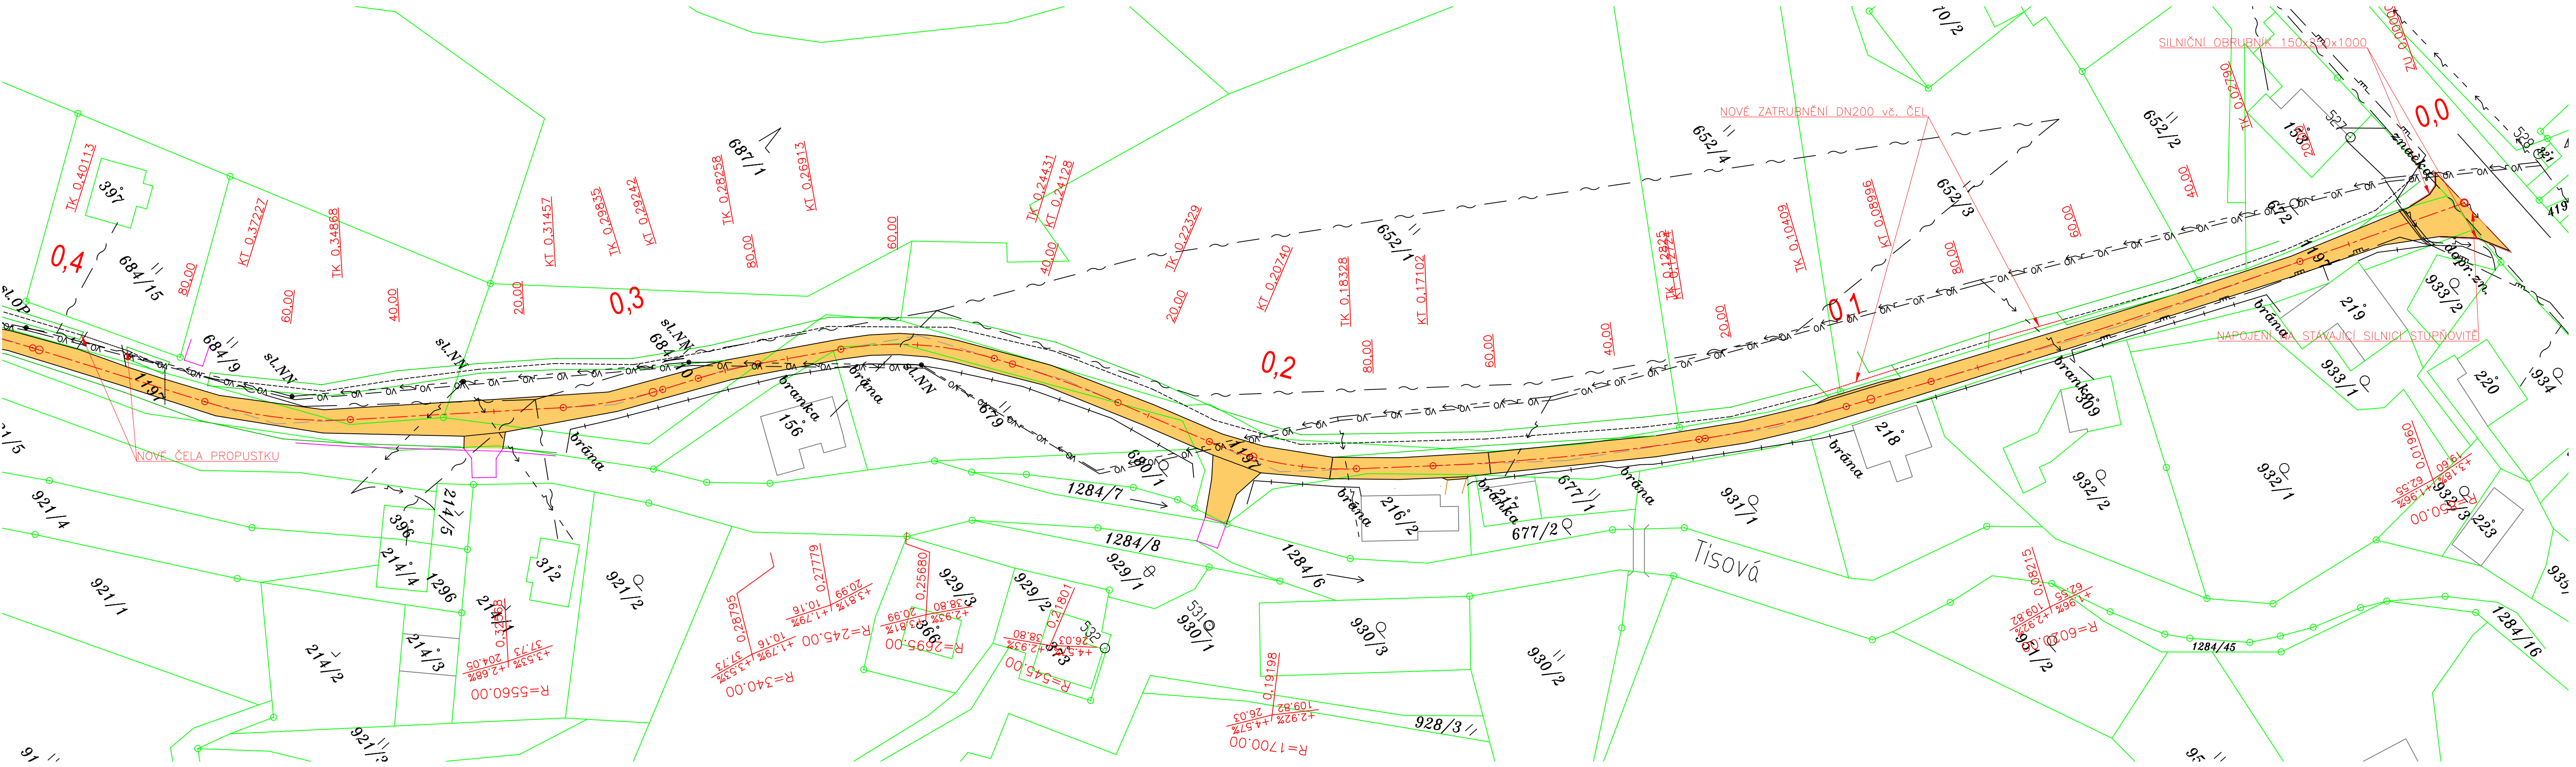

LEGENDA

- STÁVAJÍCÍ HRANY SILNICE
- NOVÉ HRANY SILNICE
- OSA SILNICE
- EL. VEDENÍ NN NADZEMNÍ
- EL. VEDENÍ NN PODZEMNÍ
- METALICKÝ KABEL CETIN PODZEMNÍ
- METALICKÝ KABEL CETIN NADZEMNÍ
- VEŘEJNÉ OSVĚTLENÍ
- HRANICE PARCEL
- HRANICE STÁVAJÍCÍHO PLOTY

ASFALTOVÝ BETON - 2 418,98 m²

STÁVAJÍCÍ STROMY

SO 101

Souřadnicový systém S-JTSK, Výškový systém Bpv

Vypracoval	Ing. Michal Včelný, ČKAIT 1104748	Ing. Michal Včelný iČ: 19771312	
Kontroloval	-	Hejnov 24, 793 71 Holčovice Projektant dopravních a pozemních staveb	
Zodp. projektant	Ing. Michal Včelný, ČKAIT 1104748		
Stavebník	Obec Holčovice, Holčovice 44, 793 71 Holčovice	Stupeň PD	DPS
		Datum	01/2026
Název a místo stavby	Obnova místních komunikací v obci Holčovice po povodních	Měřítko	1:500
		Formát	5x44
Výkres	KOORDINAČNÍ SITUAČNÍ VÝKRES 1	Č. výkresu	C.3.1