


KOORDINAČNÍ SITUACNÍ VÝKRES 3
M 1:500

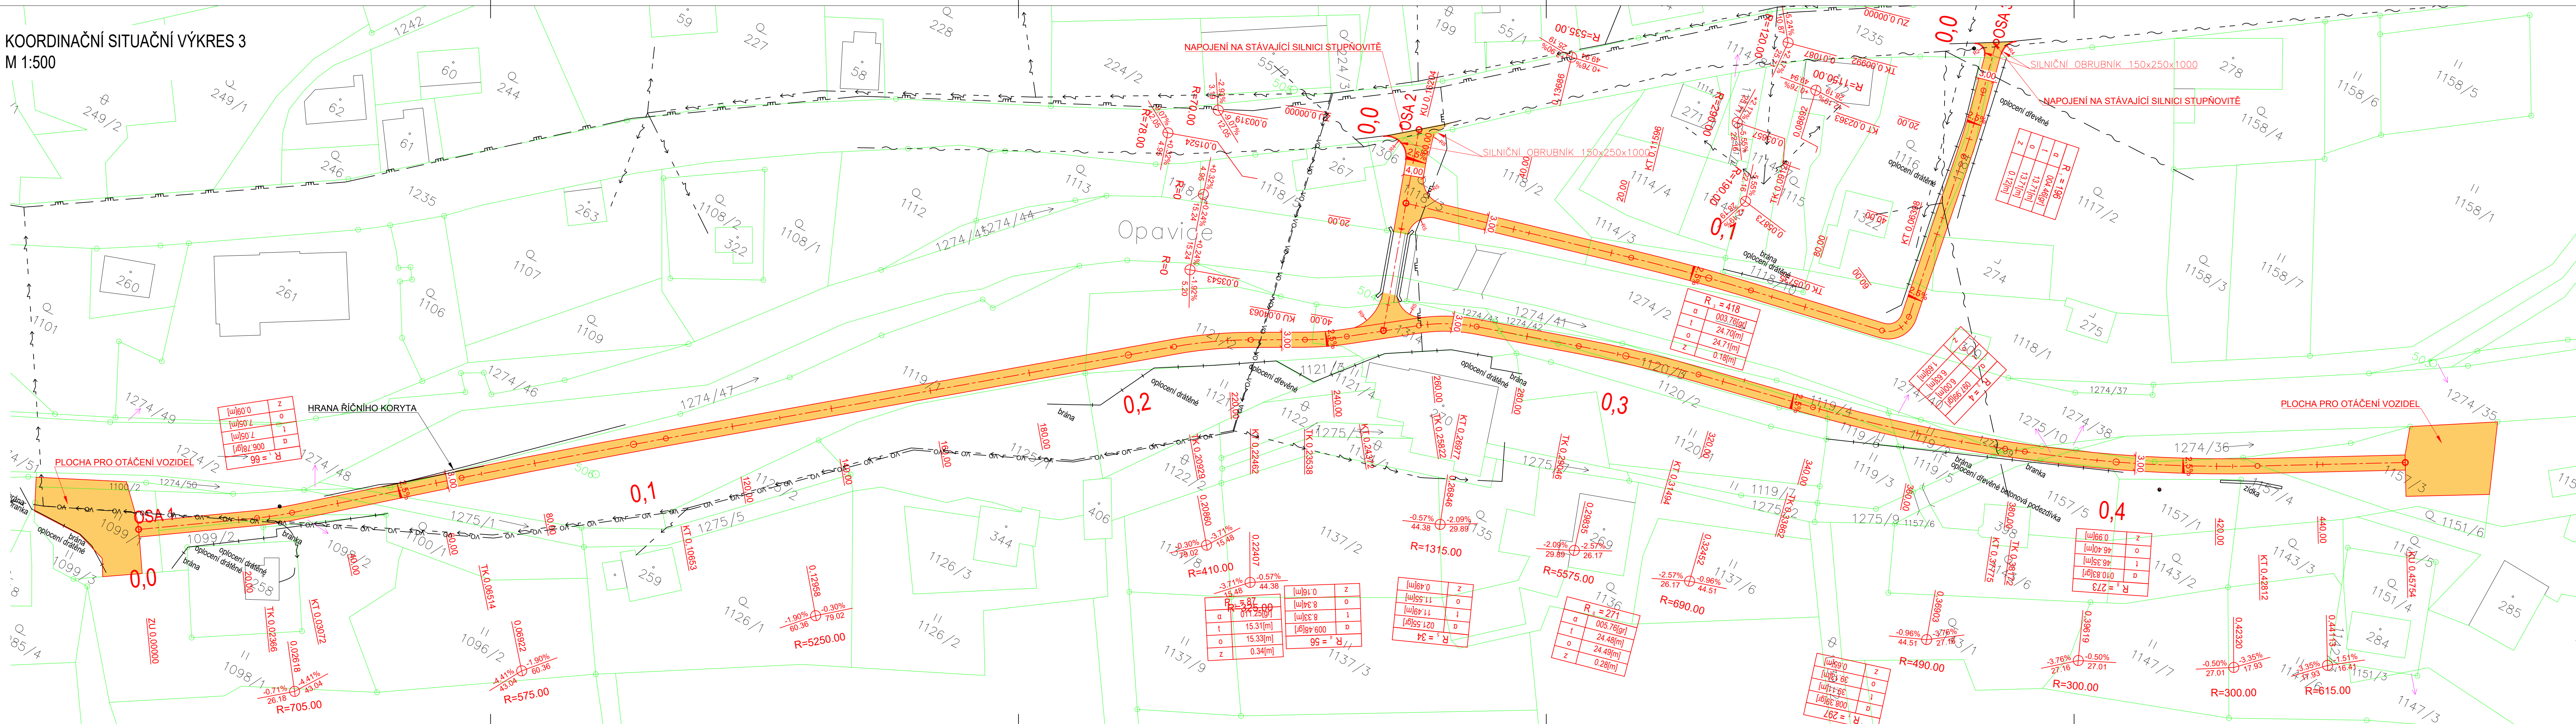

LEGENDA

- STÁVAJÍCÍ HRANY SILNICE
- NOVÉ HRANY SILNICE
- OSA SILNICE
- EL. VEDENÍ NN NADZEMNÍ
- EL. VEDENÍ NN PODZEMNÍ
- METALICKÝ KABEL CETIN PODZEMNÍ
- METALICKÝ KABEL CETIN NADZEMNÍ
- PLYN STL PODZEMNÍ
- VEŘEJNÉ OSVĚTLENÍ
- HRANICE PARCEL
- HRANICE STÁVAJÍCÍHO PLOTY

ASFALTOVÝ BETON - 2 499,12 m²

STÁVAJÍCÍ STROMY

SO 102

Souřadnicový systém S-JTSK, Výškový systém Bpv

Vypracoval	Ing. Michal Včelný, ČKAIT 1104748	Ing. Michal Včelný	iČ: 19771312
Kontroloval	-	Hejnov 24, 793 71 Holčovice	Projektant dopravních a pozemních staveb
Zodp. projektant	Ing. Michal Včelný, ČKAIT 1104748		
Stavebník	Obec Holčovice, Holčovice 44, 793 71 Holčovice	Stupeň PD	DPS
Název a místo stavby	Obnova místních komunikací v obci Holčovice po povodních	Datum	01/2026
		Měřítko	1:500
		Formát	6x44
Výkres	KOORDINAČNÍ SITUACNÍ VÝKRES 3	Č. výkresu	C.3.3