


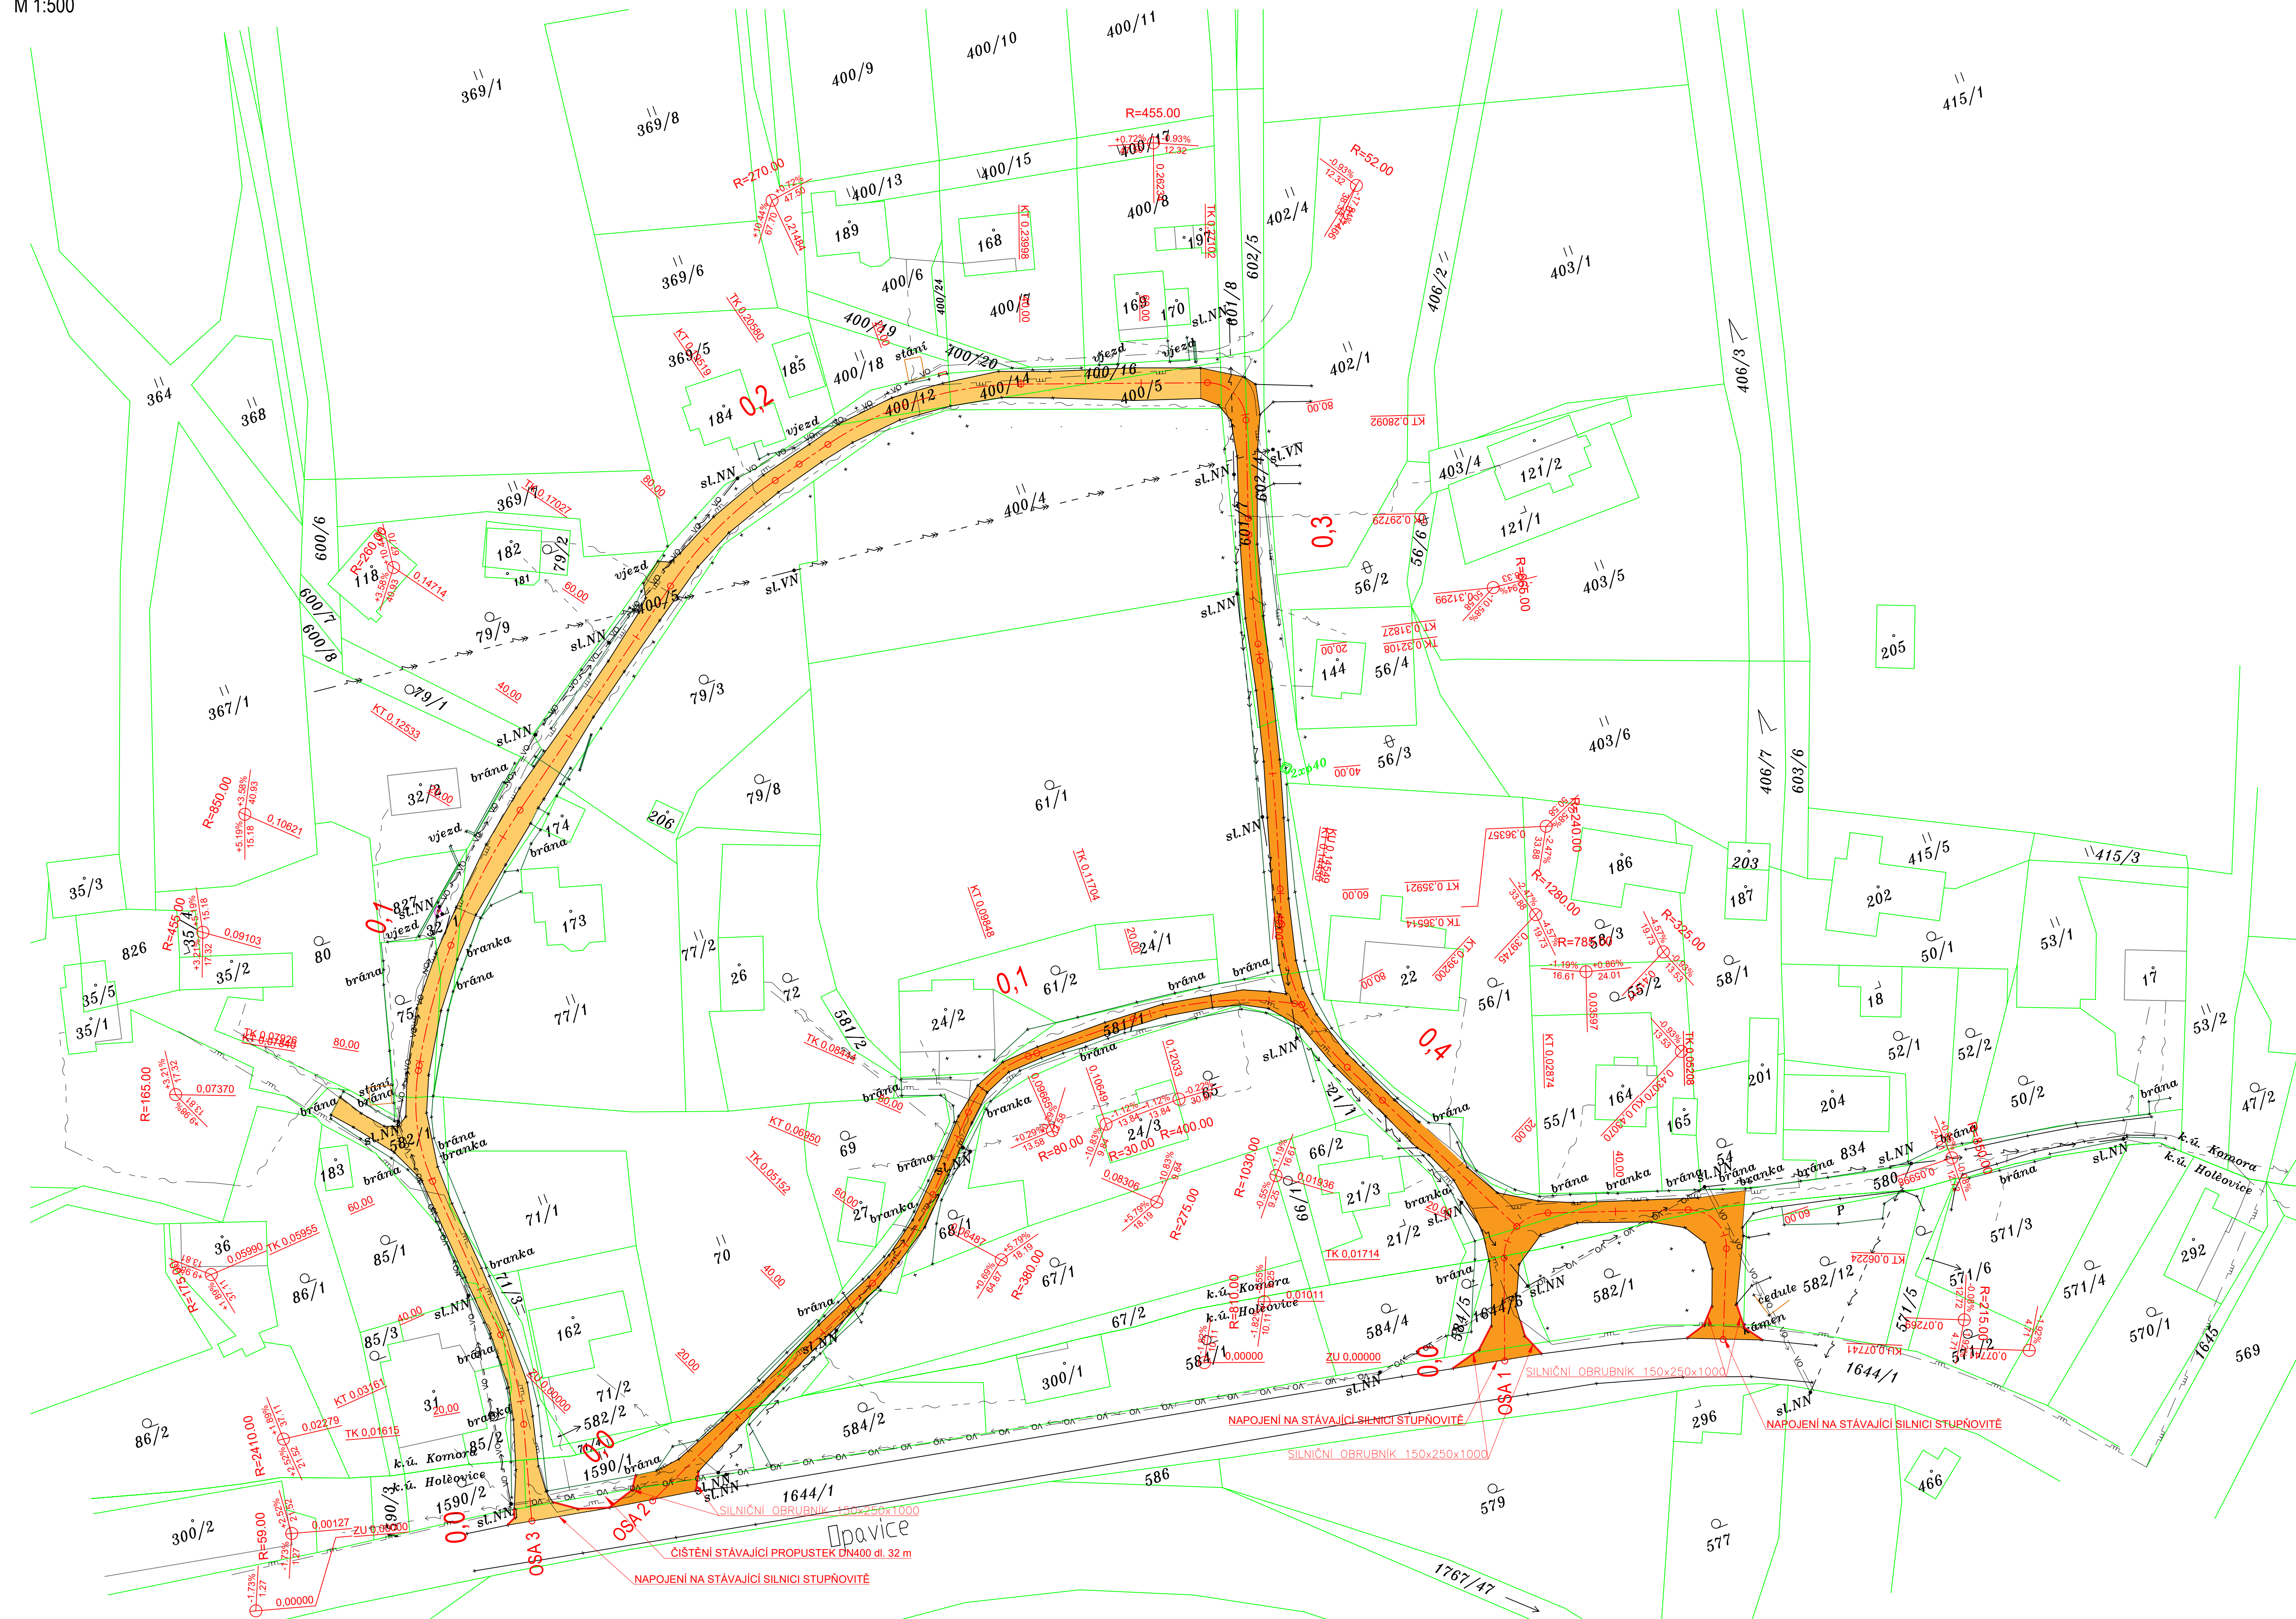

LEGENDA

- STÁVAJÍCÍ HRANY SILNICE
NOVE HRANY SILNICE
OSA SILNICE
EL. VEDENÍ VNADZEMNÍ
EL. VEDENÍ NN NADZEMNÍ
EL. VEDENÍ NN PODZEMNÍ
METALICKÝ KABEL CETIN PODZEMNÍ
METALICKÝ KABEL CETIN NADZEMNÍ
PLYN STL PODZEMNÍ
VEŘEJNÉ OSVĚTLENÍ
HRANICE PARCEL
HRANICE STÁVAJÍCÍHO PLOTY

- | | |
|--|--|
| | ASFALTOVÝ BETON - 1 115,55 m ² |
| | ASFALTOVÝ BETON vč. PODKLADNÍ VRSTVY - 1 318,25 m ² |

-  STÁVAJÍCÍ STROMY

SO 103

Souřadnicový systém S-JTSK, Výškový systém Bpv

Výpravcové	Ing. Michal Všechný, ČKAIT 1104748	Ing. Michal Všechný IČ: 197191312 Hejrová Zs. 793 71 Holčovice Projekтант dopravních a pozemních stavb	
Kontrolující	-		
Zodp. projektant	Ing. Michal Všechný, ČKAIT 1104748		
Stavatel	-		
Obec Holčovice, Holčovice 44, 793 71 Holčovice	-		
		Stupeň PD	DPS
		Datum	01/2026
Název a místo stavby Obnova místních komunikací v obci Holčovice po povodních		Měřítko	1:500
		Formát	10xA4
Výkres	KOORDINAČNÍ SITUAČNÍ VÝKRES 4	Č. výkresu	C.3.4