


1646/3

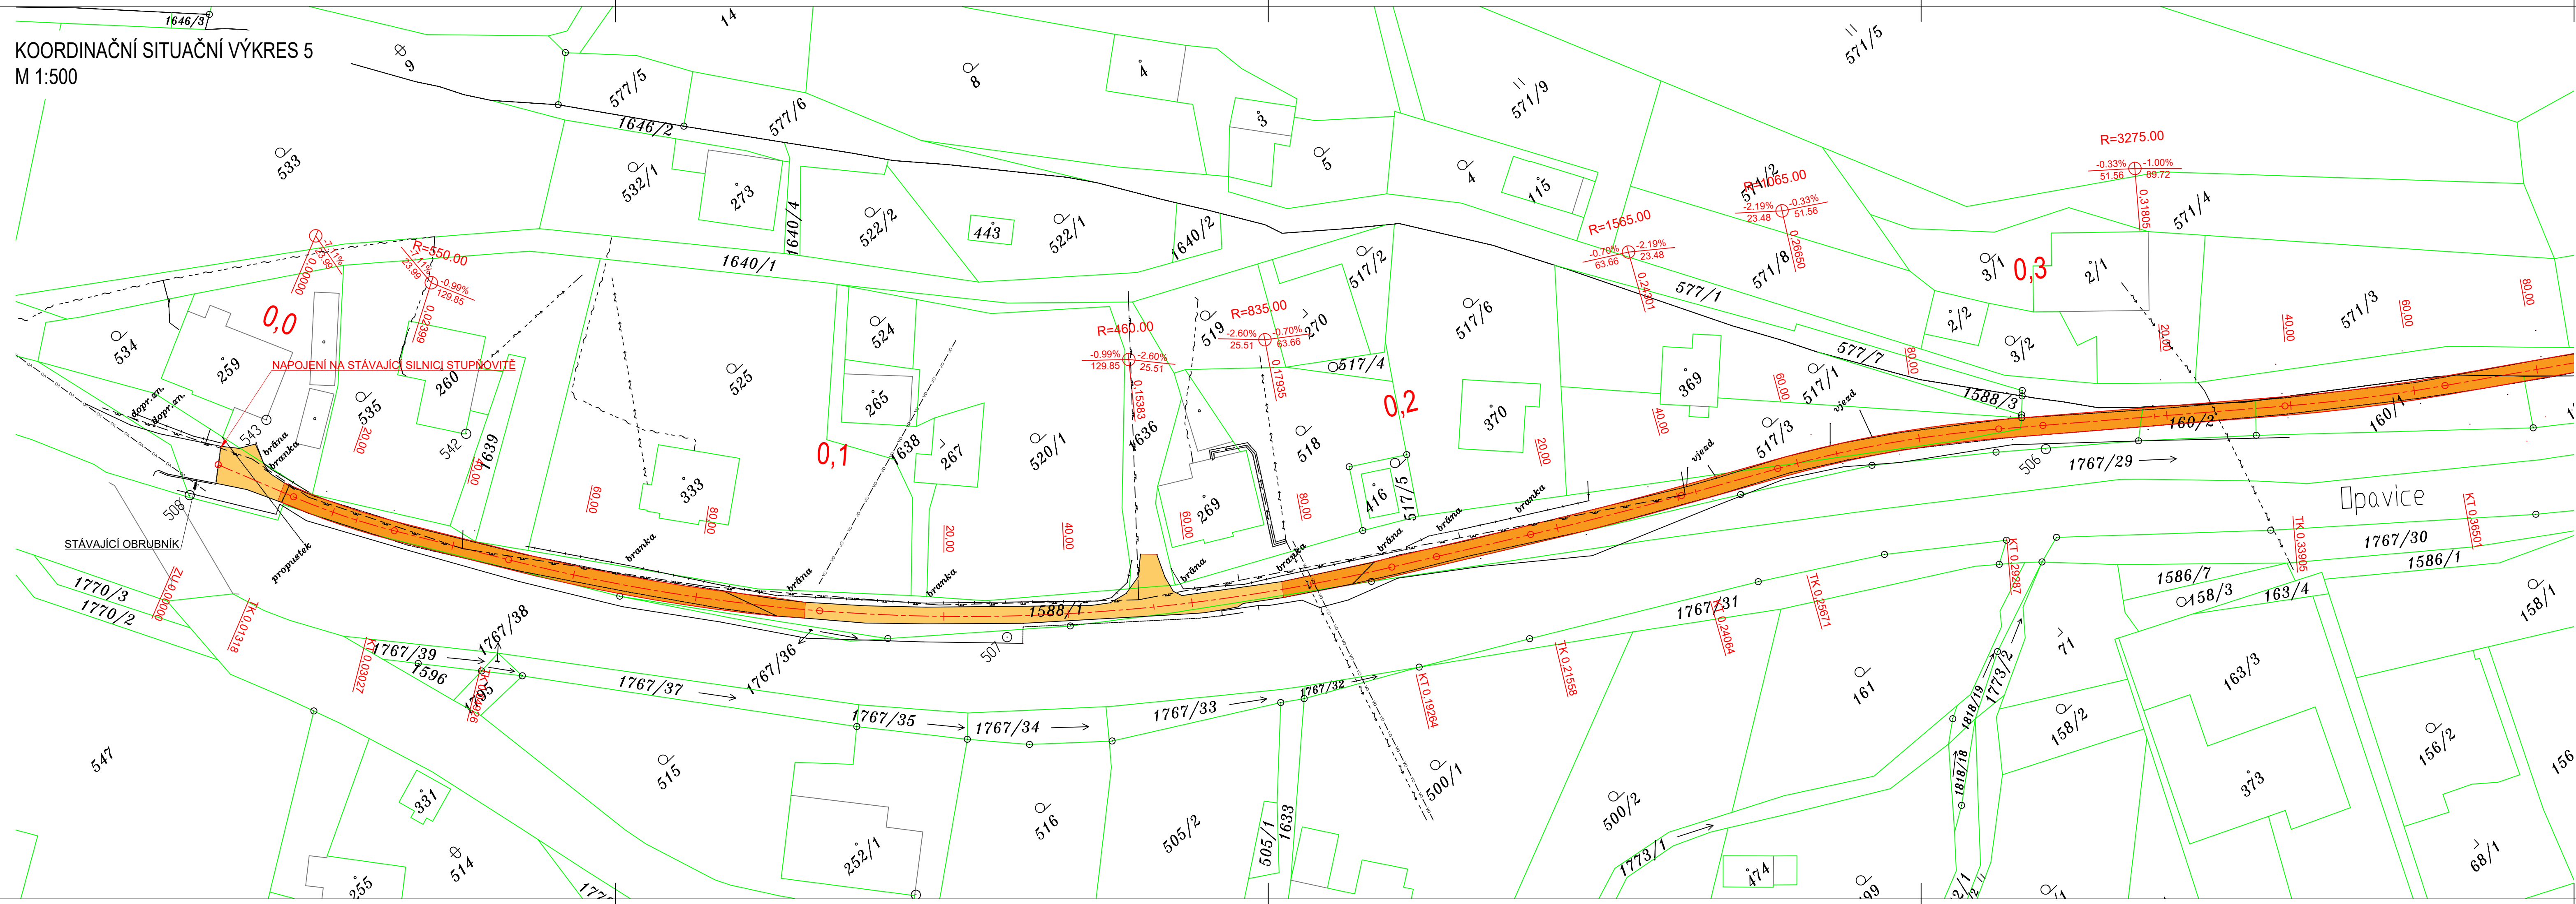

LEGENDA

- | | |
|---|--------------------------------|
|  | STÁVÁJÍCÍ HRANY SILNICE |
|  | NOVÉ HRANY SILNICE |
|  | OSA SILNICE |
|  | EL. VEDENÍ VN NADZEMNÍ |
|  | EL. VEDENÍ NN NADZEMNÍ |
|  | EL. VEDENÍ NN PODZEMNÍ |
|  | METALICKÝ KABEL CETIN PODZEMNÍ |
|  | METALICKÝ KABEL CETIN NADZEMNÍ |
|  | VEŘEJNÉ OSVĚTLENÍ |
|  | HRANICE PARCEL |
|  | HRANICE STÁVÁJÍCÍHO PLOTY |

- | | |
|--|--|
| | ASFALTOVÝ BETON - 2 446,43 m ² |
| | ASFALTOVÝ BETON vč. PODKLADNÍ VRSTVY - 2 340,10 m ² |

-  STÁVAJÍCÍ STROMY

SO 104

Souřadnicový systém S-JTSK, Výškový systém Bpv

Vypracoval	Ing. Michal Věelný, ČKAIT 1104748	Ing. Michal Věelný IČ: 19771312 Hejnov 24, 793 71 Holčovice Projektant dopravních a pozemních staveb	
Kontroloval	-		
Zodp. projektant	Ing. Michal Věelný, ČKAIT 1104748		
Stavebník Obec Holčovice, Holčovice 44, 793 71 Holčovice		Stupeň PD	DPS
Název a místo stavby Obnova místních komunikací v obci Holčovice po povodních		Datum	01/2026
		Měřítko	1:500
		Formát	5xA4
Výkres KOORDINAČNÍ SITUAČNÍ VÝKRES 5		Č. výkresu	C.3.5

