


KOORDINAČNÍ SITUAČNÍ VÝKRES 9
M 1:500

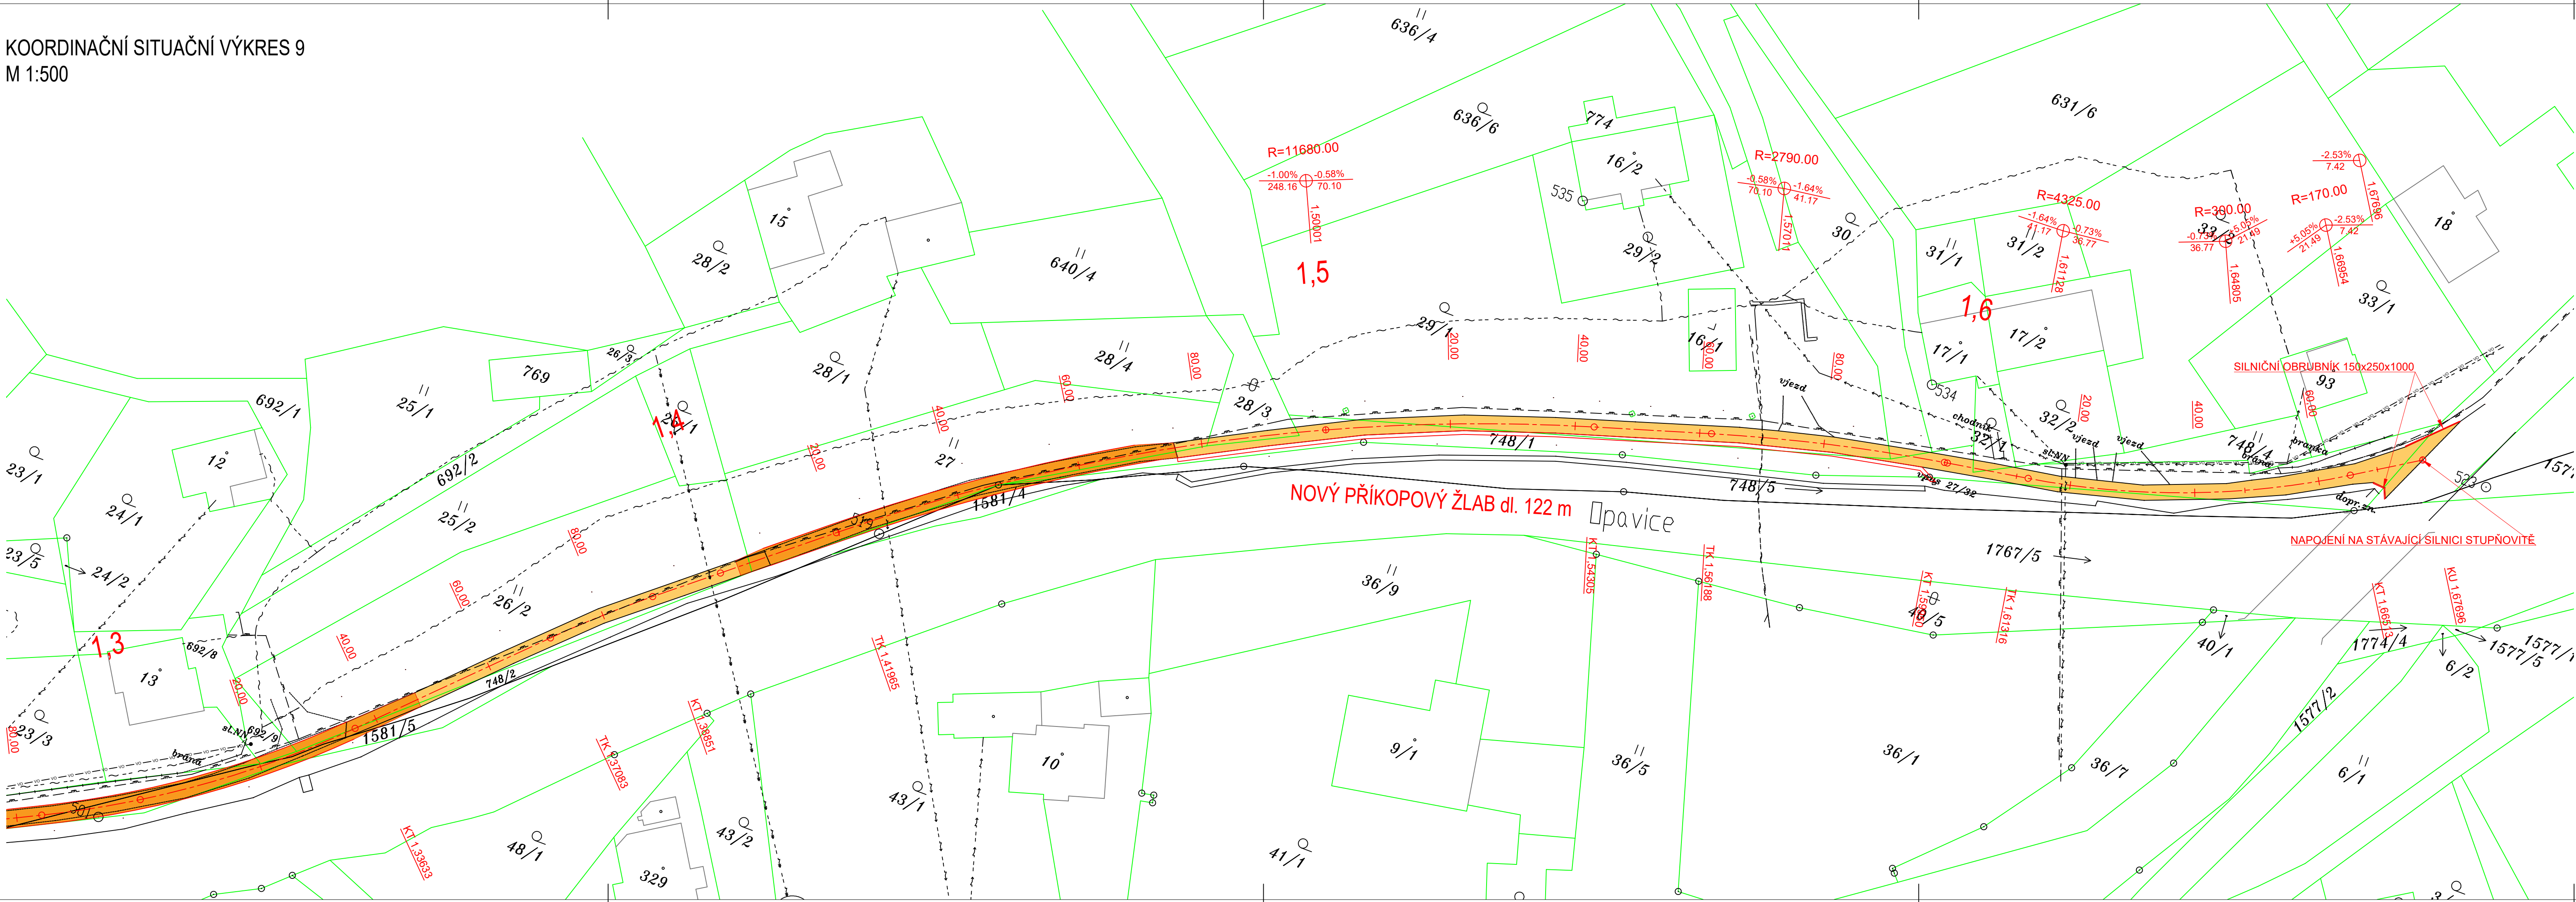

LEGENDA

- STÁVAJÍCÍ HRANY SILNICE
- STÁVAJÍCÍ HRANY PROVIZORNÍ SILNICE PO POVODNÍCH
- NOVÉ HRANY SILNICE
- OSA SILNICE
- EL. VEDENÍ VN NADZEMNÍ
- EL. VEDENÍ NN NADZEMNÍ
- EL. VEDENÍ NN PODZEMNÍ
- METALICKÝ KABEL CETIN PODZEMNÍ
- METALICKÝ KABEL CETIN NADZEMNÍ
- PLYN STL PODZEMNÍ
- VEŘEJNÉ OSVĚTLENÍ
- HRANICE PARCEL
- HRANICE STÁVAJÍCÍHO PLOTU

- ASFALTOVÝ BETON - 2 446,43 m²
- ASFALTOVÝ BETON vč. PODKLADNÍ VRSTVY - 2 340,10 m²

STÁVAJÍCÍ STROMY

SO 104

Souřadnicový systém S-JTSK, Výškový systém Bpv

Vypracoval	Ing. Michal Včelný, ČKAIT 1104748	Ing. Michal Včelný iČ: 19771312	
Kontroloval	-	Hejnov 24, 793 71 Holčovice Projektant dopravních a pozemních staveb	
Zodp. projektant	Ing. Michal Včelný, ČKAIT 1104748		
Stavebník	Obec Holčovice, Holčovice 44, 793 71 Holčovice		
		Stupeň PD	DPS
		Datum	01/2026
Název a místo stavby		Měřítko	1:500
Obnova místních komunikací v obci Holčovice po povodních		Formát	5xA4
Výkres		Č. výkresu	C.3.9
KOORDINAČNÍ SITUAČNÍ VÝKRES 9			