

PODÉLNÝ PROFIL SO 101
M 1:1000/100


KÓTY NIVELETY:

KÓTY TERÉNU:

SROVNÁVACÍ ROVINA:

STANIČENÍ:

SMĚROVÉ POMĚRY:

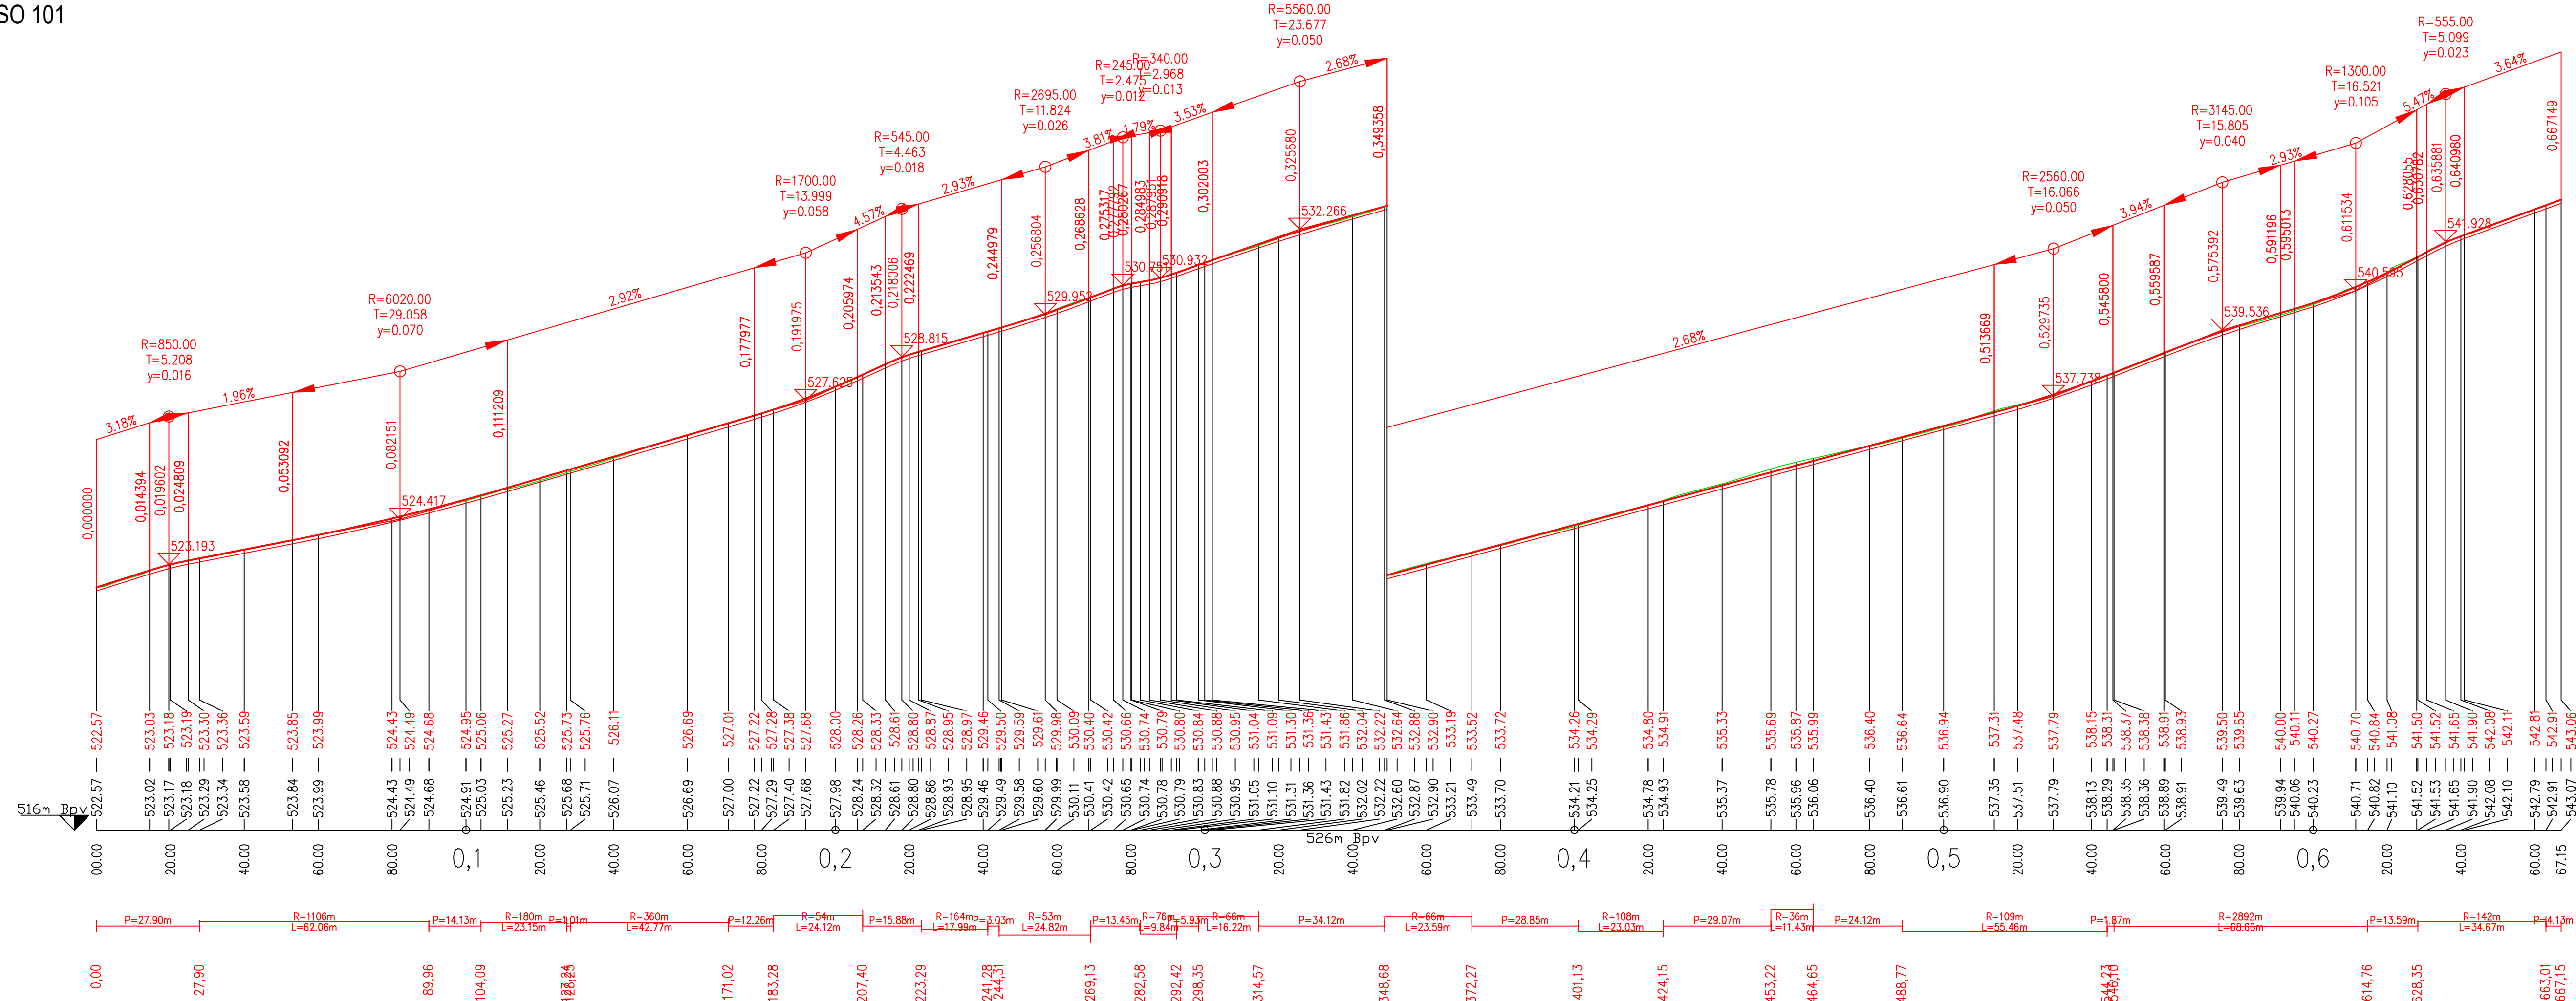

SO 101

Souřadnicový systém S-JTSK, Výškový systém Bpv

Vypracoval Ing. Michal Včelný, ČKAIT 1104748		Ing. Michal Včelný	
Kontroloval -		IČ: 19771312	
Zodp. projektant Ing. Michal Včelný, ČKAIT 1104748		Hejnov 24, 793 71 Holčovice	
Stavebník Obec Holčovice, Holčovice 44, 793 71 Holčovice		Projektant dopravních a pozemních staveb	
Název a místo stavby Obnova místních komunikací v obci Holčovice po povodních		Stupeň PD	DPS
		Datum	01/2026
		Měřítko	1:1000
Výkres		Formát	5xA4
PODÉLNÝ PROFIL SO 101		Č. výkresu	D.1.2.b