


PODÉLNÝ PROFIL OSA 3 SO 103
M 1:1000/100

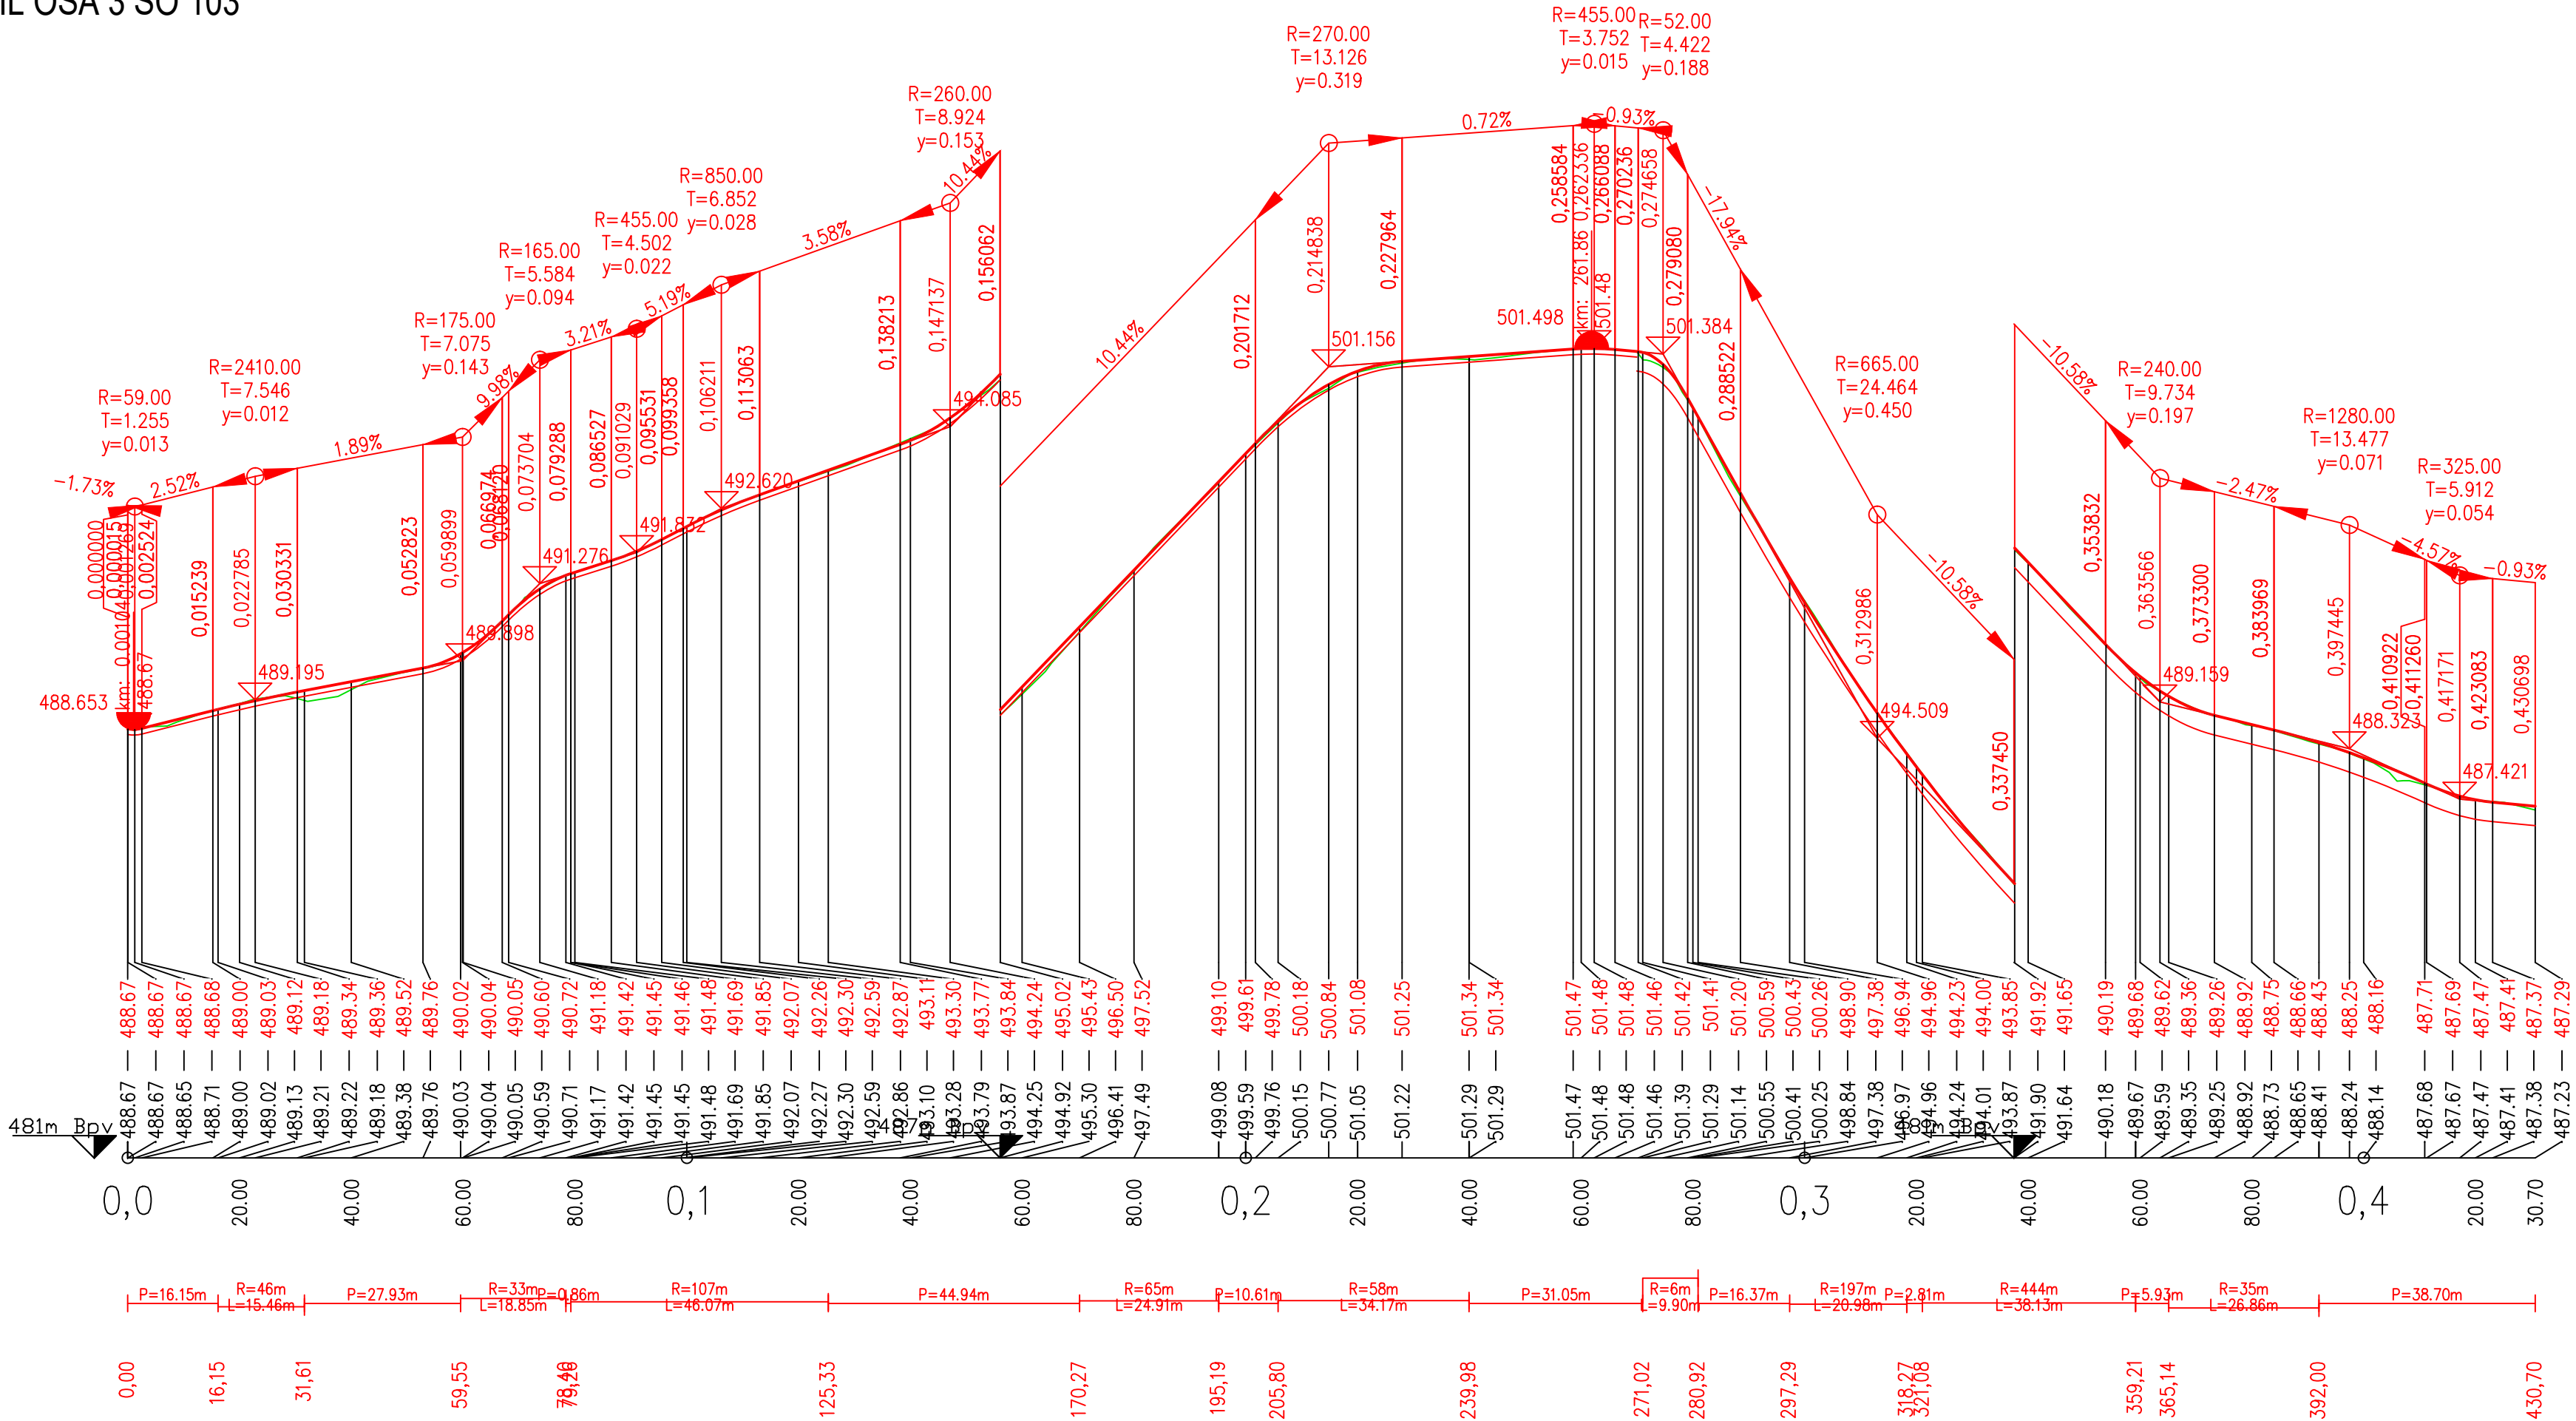

SO 103

Souřadnicový systém S-JTSK, Výškový systém Bpv

Vypracoval	Ing. Michal Včelný, ČKAIT 1104748	Ing. Michal Včelný IČ: 19771312 Hejnov 24, 793 71 Holčovice Projektant dopravních a pozemních staveb			
Kontroloval	-				
Zodp. projektant	Ing. Michal Včelný, ČKAIT 1104748	Projektant dopravních a pozemních staveb			
Stavebník Obec Holčovice, Holčovice 44, 793 71 Holčovice					
				Stupeň PD	DPS
				Datum	01/2026
				Měřítko	1:1000/100
		Formát	3,5x4		
Výkres	PODÉLNÝ PROFIL OSA 3		Č. výkresu	D.1.2.d	