

PODÉLNÝ PROFIL 1 SO 104
M 1:1000/100


KÓTY NIVELETY:

KÓTY TERÉNU:

SGROVNÁVACÍ ROVINA:

STANIČENÍ:

SMĚROVÉ POMĚRY:

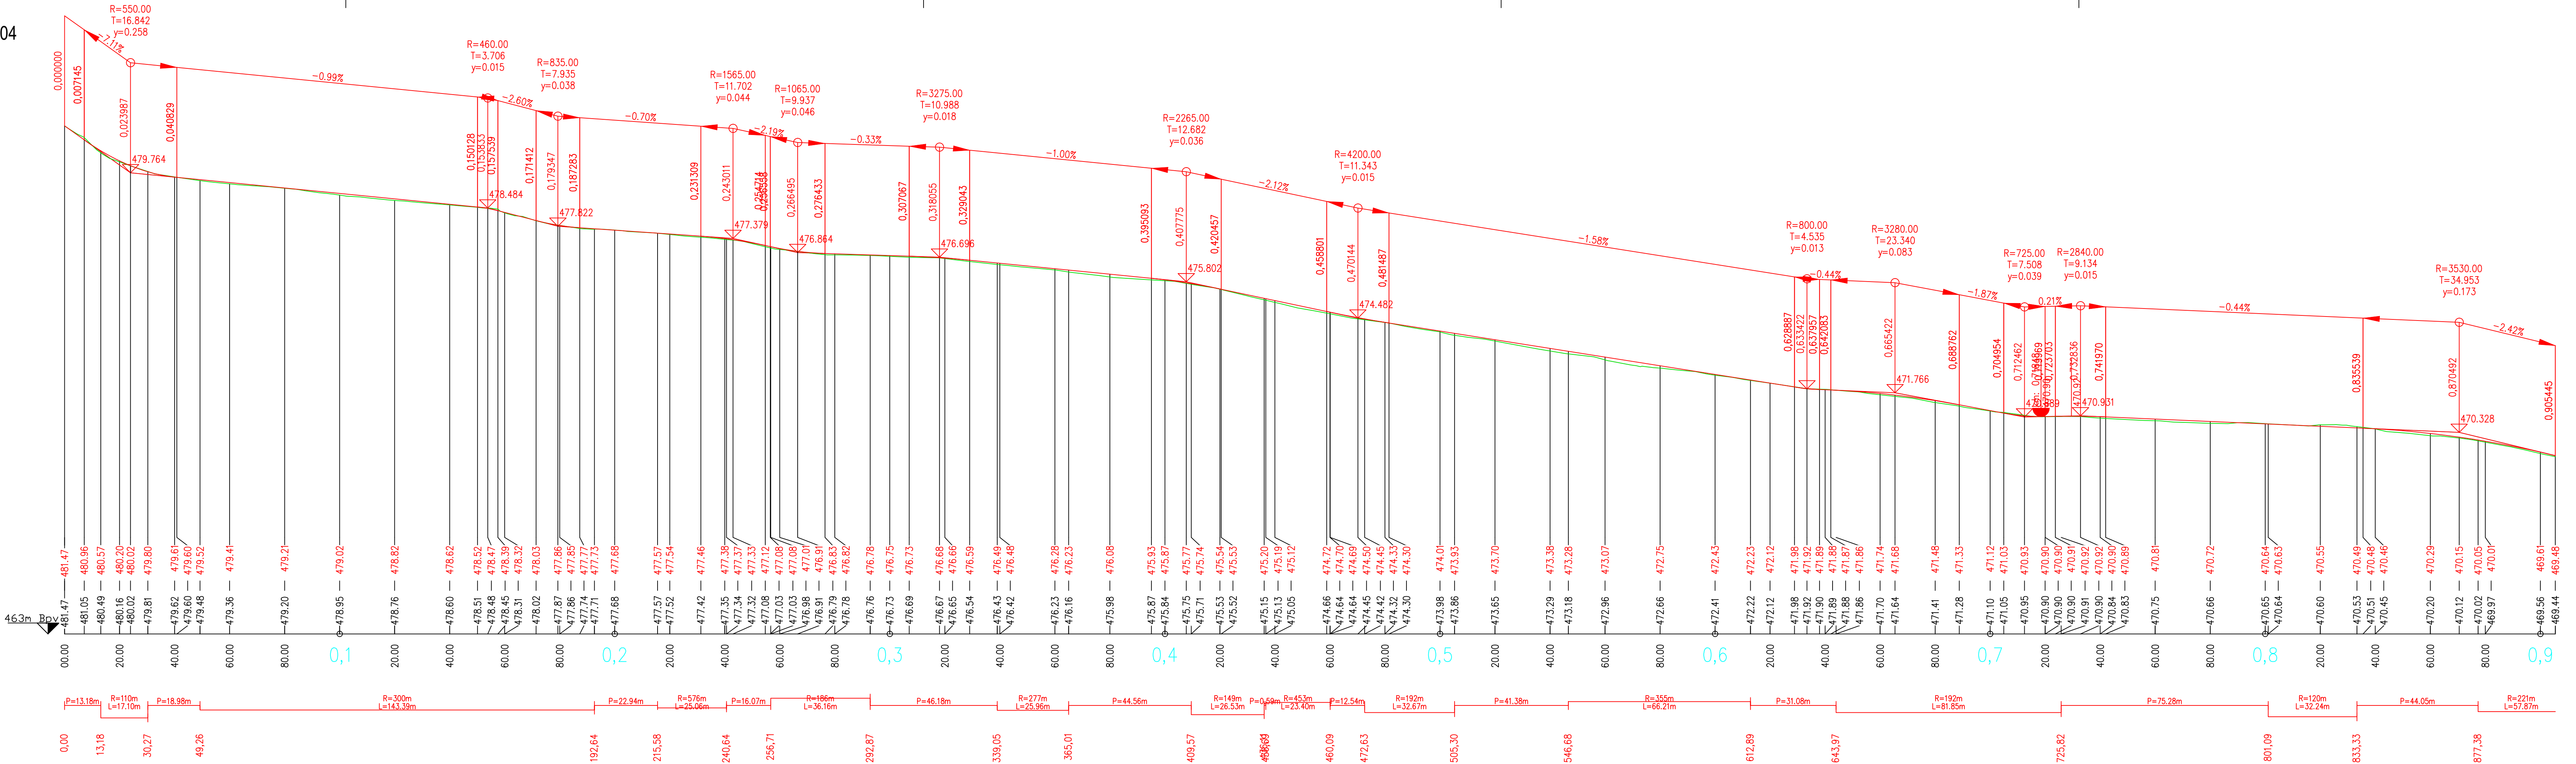

SO 104

Souřadnicový systém S-JTSK, Výškový systém Bpv

Vypracoval	Ing. Michal Včelný, ČKAIT 1104748	Ing. Michal Včelný iČ: 19771312	
Kontroloval	-	Hejnov 24, 793 71 Holčovice	
Zodp. projektant	Ing. Michal Včelný, ČKAIT 1104748	Projektant dopravních a pozemních staveb	
Stavebník	Obec Holčovice, Holčovice 44, 793 71 Holčovice	Stupeň PD	DPS
Název a místo stavby Obnova místních komunikací v obci Holčovice po povodních		Datum	01/2026
		Měřítko	1:1000/100
		Formát	6x44
Výkres	PODÉLNÝ PROFIL 1	Č. výkresu	D.1.2.b