


PODÉLNÝ PROFIL 2 SO 104
M 1:1000/100

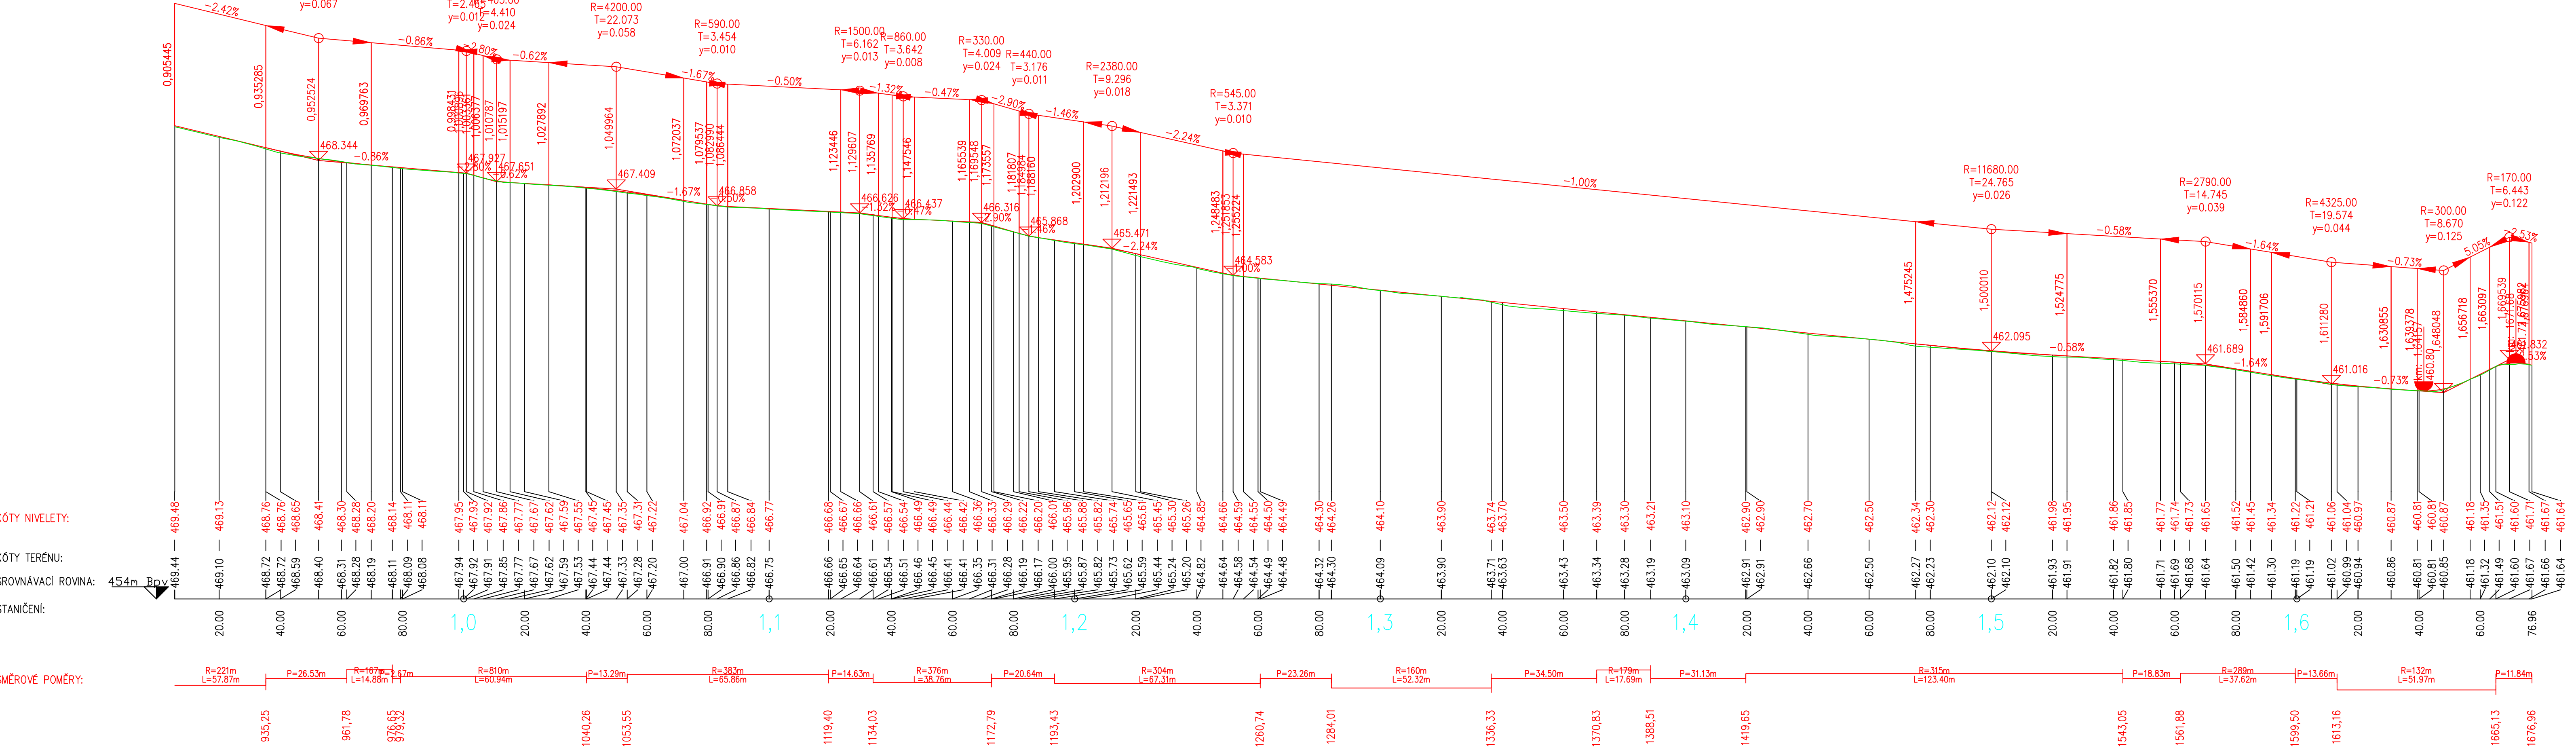

SO 104

Souřadnicový systém S-JTSK, Výškový systém BpV

Vypracoval	Ing. Michal Včelný, ČKAIT 1104748	Ing. Michal Včelný IČ: 19771312 Hejnov 24, 793 71 Holčovice Projektant dopravních a pozemních staveb	
Kontroloval	-		
Zodp. projektant	Ing. Michal Včelný, ČKAIT 1104748		
Stavebník	Obec Holčovice, Holčovice 44, 793 71 Holčovice		
Název a místo stavby Obnova místních komunikací v obci Holčovice po povodních		Stupeň PD	DPS
		Datum	01/2026
		Měřítko	1:1000/100
		Formát	5xA4
Výkres	PODÉLNÝ PROFIL 2	Č. výkresu	D.1.2.c