


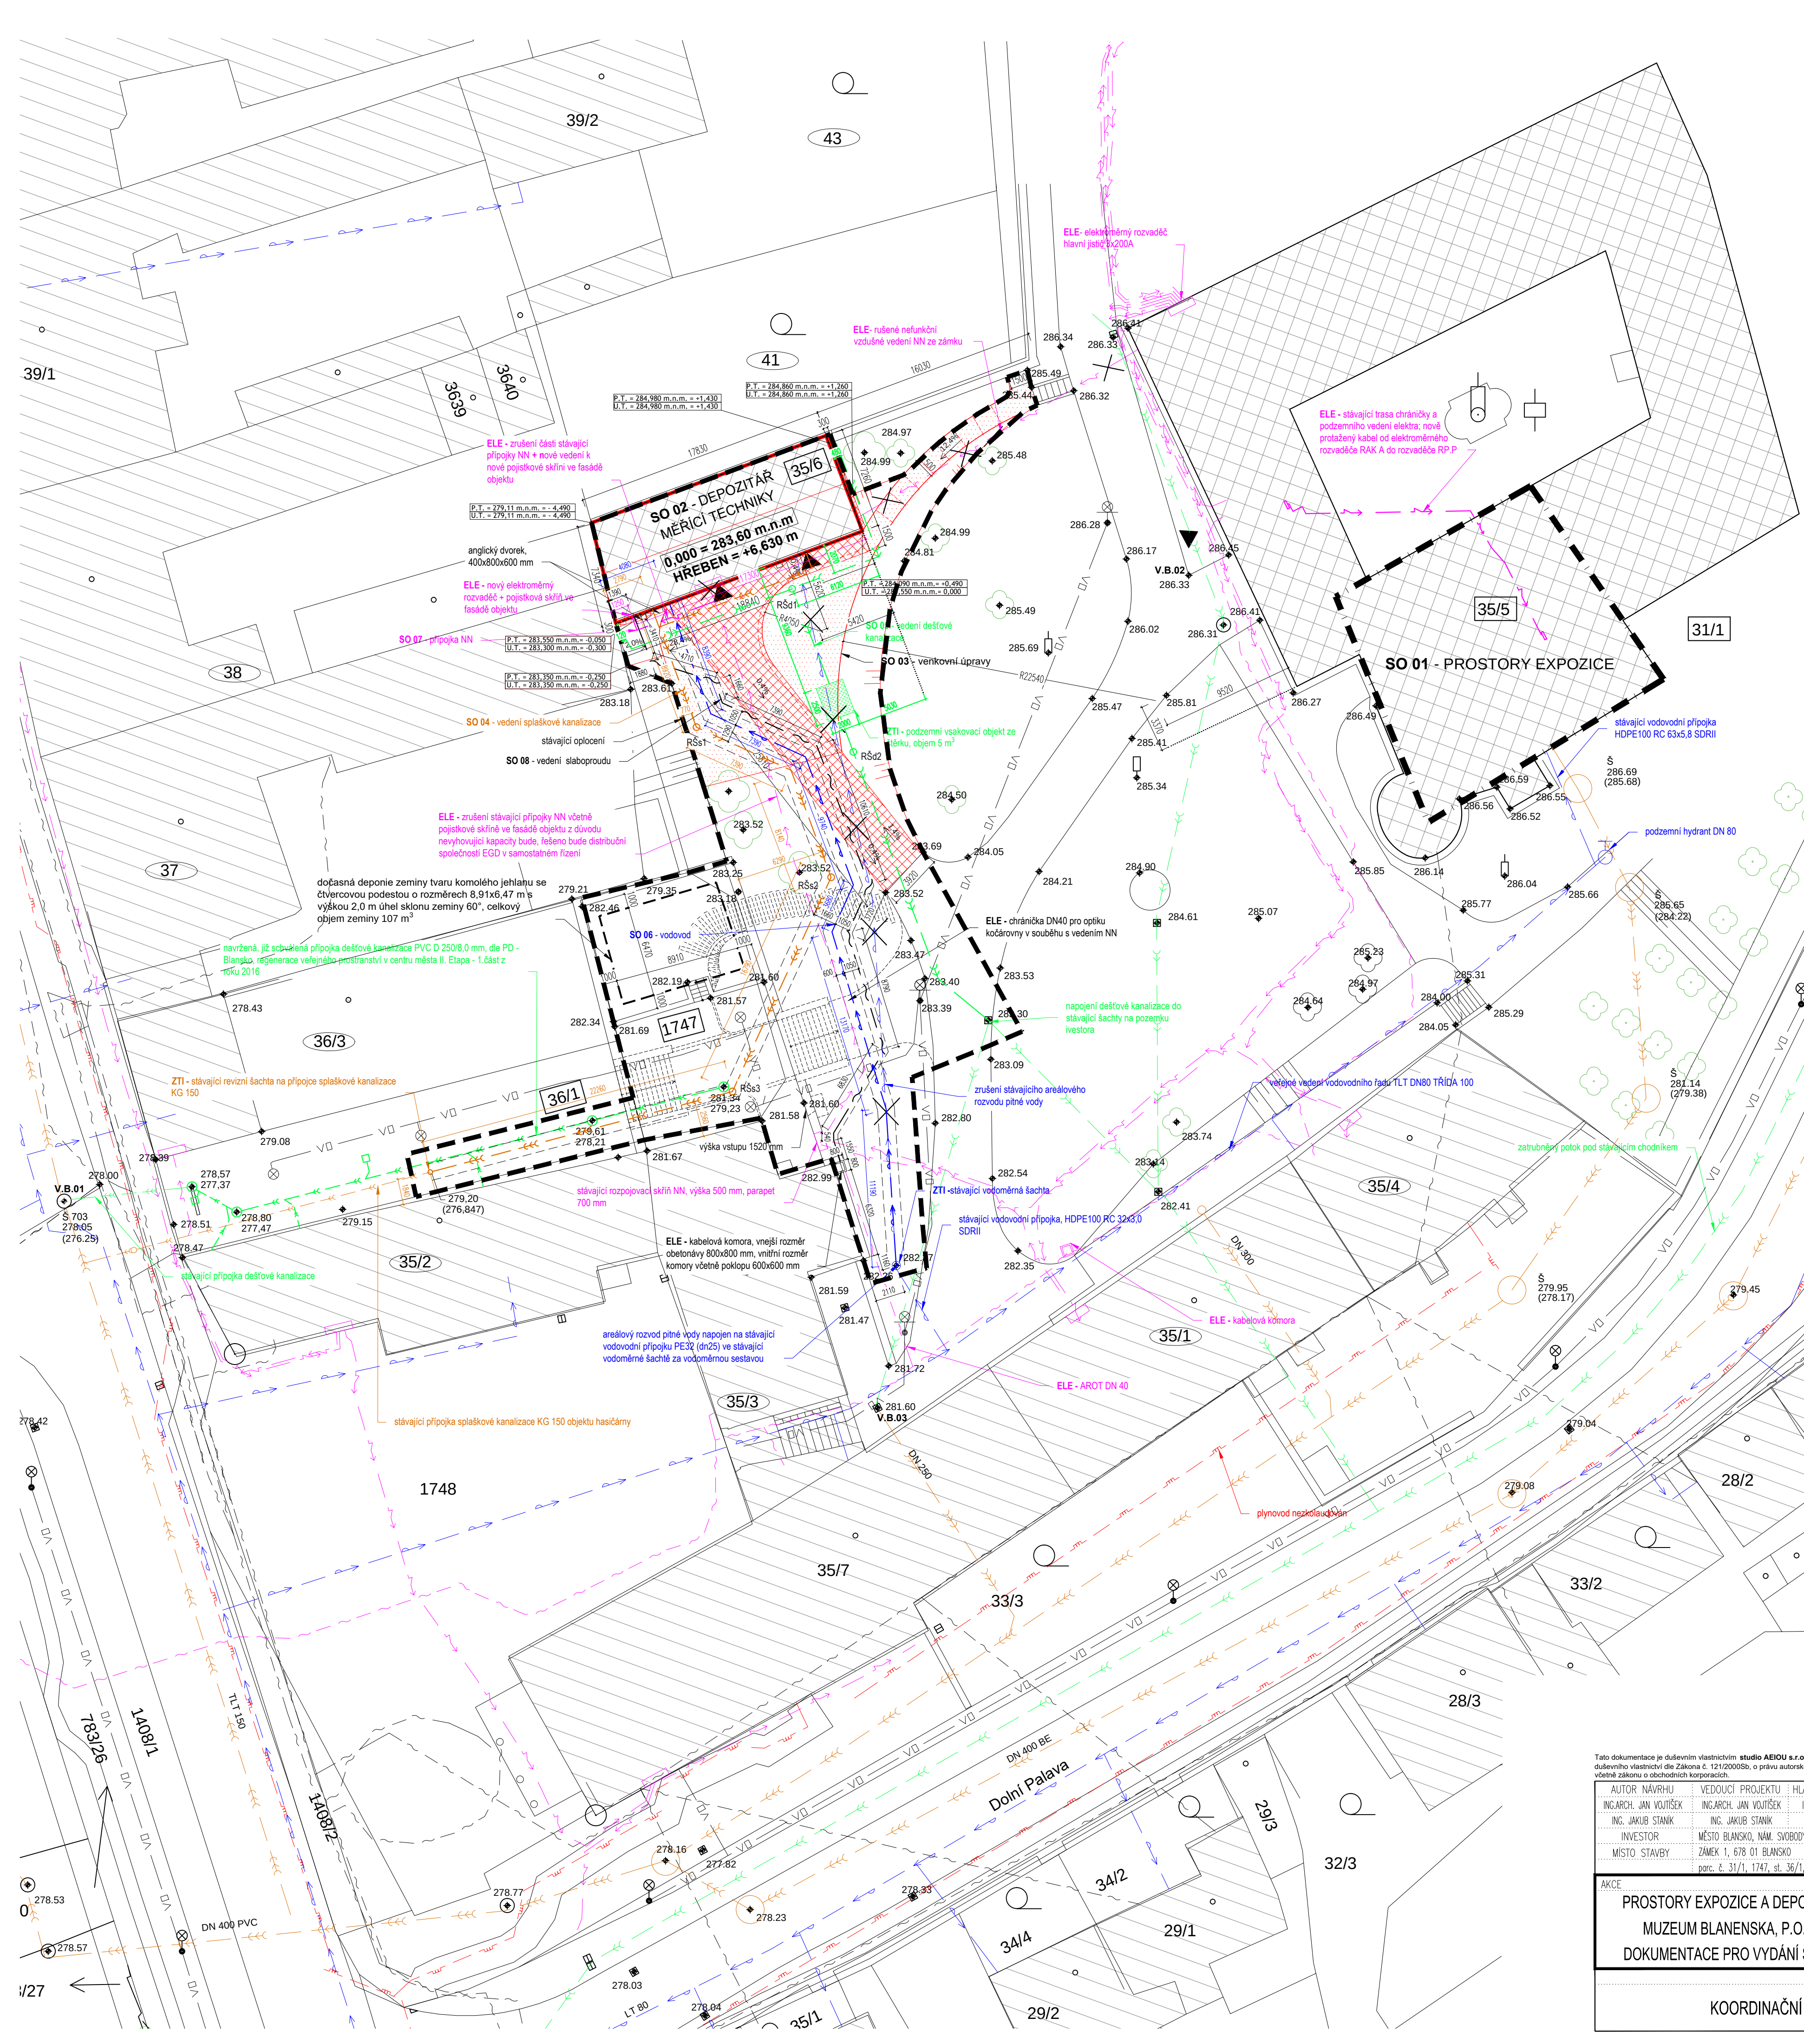

- LEGENDA:**
- REŠENÁ ČÁST OBJEKTU (SO 01)
 - REŠENÉ ÚZEMÍ STAVEBNÍCH ÚPRAV (SO 02 - SO 08)
 - PROSTORY EXPOZICE, DEPOZITÁŘ
 - STÁVAJÍCÍ OBJEKTY
 - PLOCHA NOVÉHO MLATU
 - NOVÉ ŽULOVÉ DLAŽEBNÍ KOSTKY
 - ZNAČENÍ SOUSEDNÍCH PARCEL
 - ZNAČENÍ PARCEL STAVEBNÍHO ZÁMĚRU
 - VSTUP DO OBJEKTU
 - HRANICE PARCEL
 - TERÉN
 - NOVÉ OBJEKTY, KONSTRUKCE
 - STÁVAJÍCÍ OBJEKTY, KONSTRUKCE
 - JÍŽ POVOLENÉ, NEREALIZOVANÉ OBJEKTY

- LEGENDA STÁVAJÍCÍCH ŘAD A PŘÍPOJEK:**
- VODOVOD (VAS)
 - PLYN STŘEDOTLAKÝ (GASNET)
 - JEDNOTNÁ KANALIZACE (VAS)
 - VEDENÍ EL. ENERGIE NN PODZEMNÍ (EG.D)
 - SLABOPROUDÉ VEDENÍ PODZEMNÍ (CETIN)
 - DEŠŤOVÁ KANALIZACE, ZATRUBNĚNÝ POTOK
 - OPTICKÁ TRASA MĚSTA BLANSKO + ALF SERVIS
 - VEŘEJNÉ OSVĚTLENÍ

- LEGENDA NOVÝCH PŘÍPOJEK A AREÁLOVÉHO VEDENÍ:**
- VODOVOD
 - VEDENÍ EL. ENERGIE NN PODZEMNÍ (EG.D)
 - DEŠŤOVÁ KANALIZACE
 - SPLAŠKOVÁ KANALIZACE
 - VEDENÍ SLABOPROUDU
 - RUŠENÝ VODOVOD

- STAVEBNÍ OBJEKTY:**
- SO 01 - PROSTORY EXPOZICE (HLAVNÍ OBJEKT)
 - SO 02 - DEPOZITÁŘ MĚŘICÍ TECHNIKY
 - SO 03 - VENKOVNÍ ÚPRAVY
 - SO 04 - SPLAŠKOVÁ KANALIZACE
 - SO 05 - DEŠŤOVÁ KANALIZACE
 - SO 06 - VODOVOD
 - SO 07 - PŘÍPOJKA NÍZKÉHO NAPĚTÍ
 - SO 08 - VEDENÍ SLABOPROUDU

SOUŘADNICE VYTYČOVACÍCH BODŮ				
BOD	Y	X	P.T.	U.T.
V.B.01	1142451.18	593495.5	278.050 m.n.m. = -5.550	278.050 m.n.m. = -5.550
V.B.02	1142406.62	593415.43	286.300 m.n.m. = +2.700	286.300 m.n.m. = +2.700
V.B.03	1142465.9	593437.59	281.600 m.n.m. = -2.000	281.600 m.n.m. = -2.000

Tato dokumentace je duševním vlastnictvím **studio AEIOU s.r.o.**, zastoupené Ing. arch. Janem Vojtěškem a Ing. Jakubem Staníkem, chráněná platnými zákony. Má povahu duševního vlastnictví dle Zákona č. 121/2000Sb. o právu autorském a o právech souvisejících s právem autorským (autorský zákon) ve znění všech pozdějších zákonů včetně zákonů o ochranných korporacích.

AUTOR NÁVRHU ING. ARCH. JAN VOJTEŠEK	VEDOUČÍ PROJEKTU ING. ARCH. JAN VOJTEŠEK	HLAVNÍ PROJEKTANT ING. JAKUB STANÍK	VYPRACOVAL ING. JAKUB STANÍK
INVESTOR MĚSTO BLANSKO, NAM. SVOBODY 32/3, 678 01 BLANSKO	Č. ZAKÁZKY 23Zok01		
MÍSTO STAVBY ZÁMEK 1, 678 01 BLANSKO	ČÁST SITUACE		
AKCE PROSTORY EXPOZICE A DEPOZITÁŘ MĚŘICÍ TECHNIKY MUZEUM BLANENSKÁ, P.O. - ZÁMEK 1, BLANSKO DOKUMENTACE PRO VYDÁNÍ SPOLEČNÉHO POVOLENÍ	FORMAT 6 x A4		
	PARCE parc. č. 31/1, 1747, st. 36/1, st. 35/6, st. 35/5, k.ú. Blansko		
	DATUM 03/2023		
	STUPEŇ DUR+DSP		
	ČÁST C.		
KOORDINAČNÍ SITUACE			
1:250 03			