


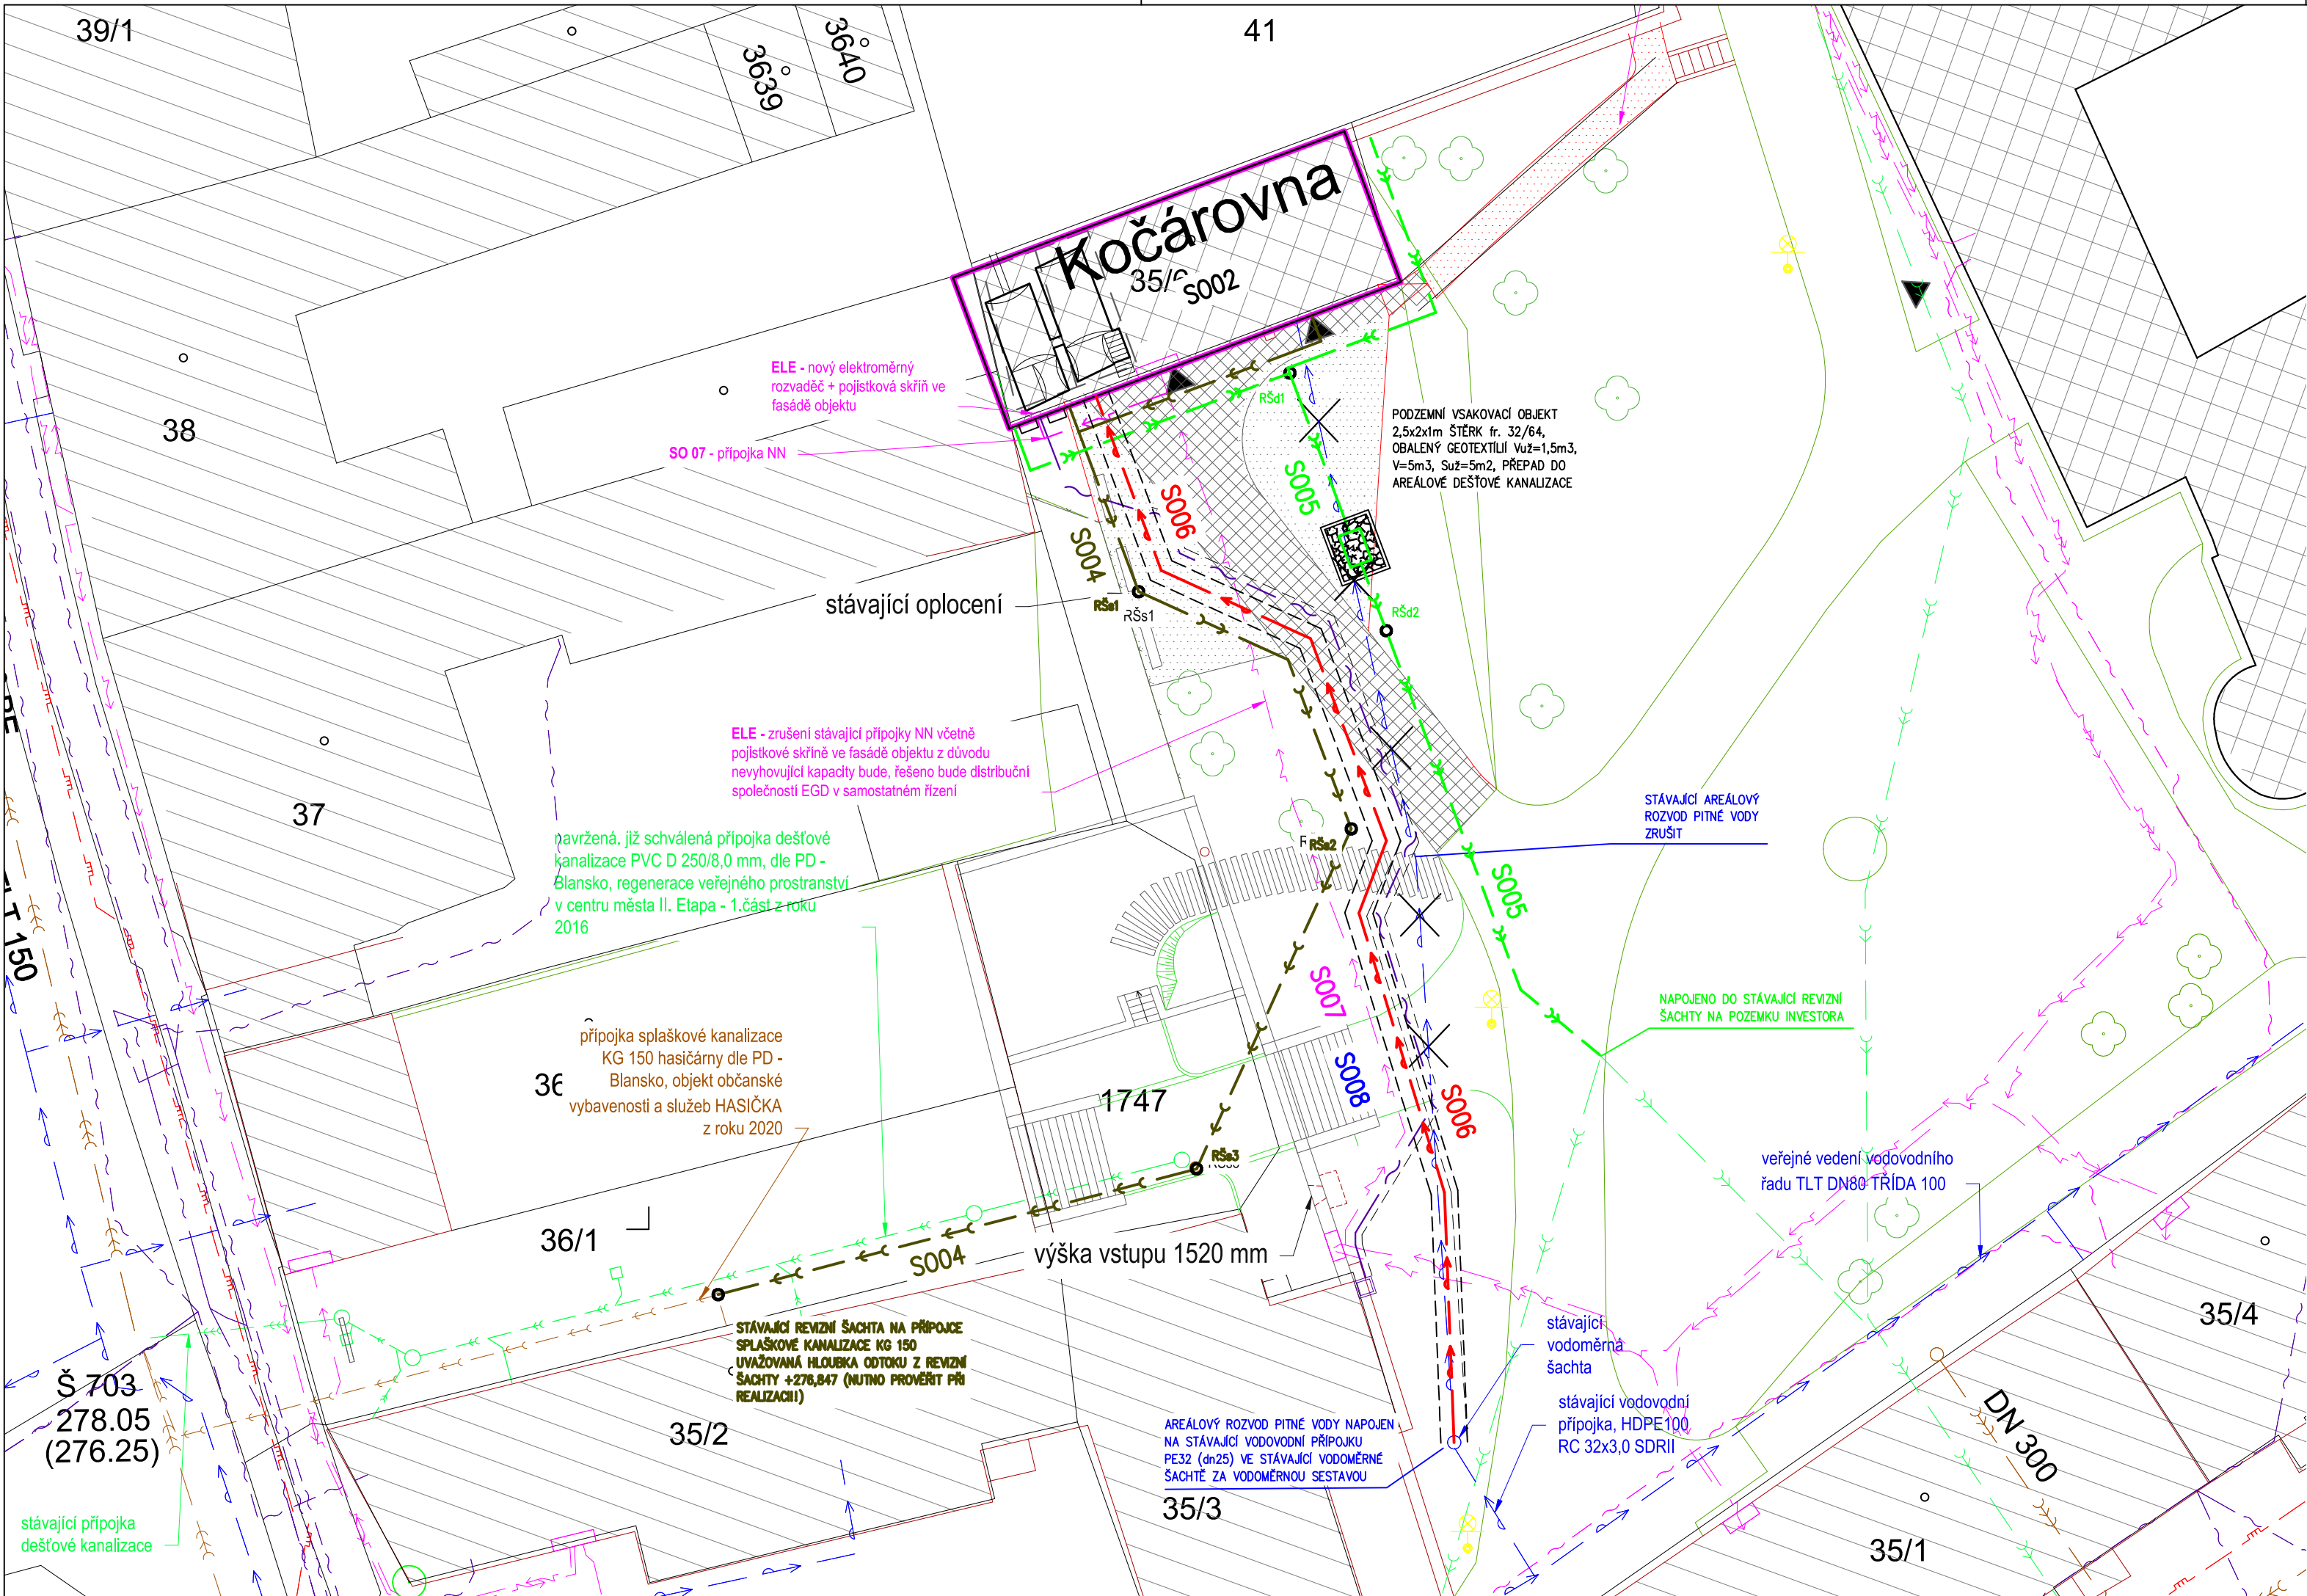

STÁVAJÍCÍ SÍŤ

- PITNÁ VODA
- RUŠENÁ PITNÁ VODA
- DEŠŤOVÁ KANALIZACE
- SPLAŠKOVÁ KANALIZACE
- JEDNOTNÁ KANALIZACE
- PODZEMNÍ NN KABEL
- PODZEMNÍ SLP KABEL

NOVÉ SÍŤ

- PITNÁ VODA
- DEŠŤOVÁ KANALIZACE
- SPLAŠKOVÁ KANALIZACE
- PODZEMNÍ NN KABEL
- PODZEMNÍ SLP KABEL
- RŠ REVIZNÍ ŠACHTA

SVODNÉ POTRUBÍ SPLAŠKOVÉ KANALIZACE BUDE ZHOTOVENO Z PLASTOVÝCH TRUB PVCKG SPOJOVANÝCH PRYŽOVÝMI KROUŽKY. SVODNÉ POTRUBÍ DEŠŤOVÉ KANALIZACE BUDE ZHOTOVENO Z PLASTOVÝCH TRUB PVCKG SPOJOVANÝCH PRYŽOVÝMI KROUŽKY. V PŘÍPADĚ VÝSKYTU PODZEMNÍ VODY JE NUTNÉ PŘIJMOUT BEZPEČNOSTNÍ OPATŘENÍ A POSOUZENÍ GEOLOGEM / HYDROGEOLOGEM NA MÍSTĚ STAVBY. ČISTIČÍ KUSY, ZÁPACHOVÉ UZÁVĚRKY A PŘIVZDUŠŇOVACÍ VENTILY BUDOU PŘÍSTUPNÉ K ÚDRŽBĚ A REVIZI. POTRUBÍ PITNÉHO BUDE ZHOTOVENO Z PLASTOVÝCH TRUB PE100 SDR11 SPOJOVANÝCH ELEKTROTVAROVKYMI. VEŠKERÉ ARMATURY BUDOU PŘÍSTUPNÉ K ÚDRŽBĚ A REVIZI. PLASTOVÉ POTRUBÍ JE OZNAČENO VNĚJŠÍM PRŮMĚREM x TLOUŠŤKA STĚNY. ARMATURY JSOU OZNAČENY JMENOVITOU SVĚTLOSTÍ. POTRUBÍ TECHNOLOGICKÉHO VODOVODU BUDE OD PITNÉHO ODDĚLENO KONTROLOVATELNOU ZPĚTNOU ARMATUROU DLE ČSN EN 1717. TRASY POTRUBÍ JSOU POUZE ORIENTAČNÍ, PŘI REALIZACI JE NUTNÁ KOORDINACE S OSTATNÍMI PROFESEMI. PROSTUPY NOSNÝMI PRVKY JE NUTNÉ KONZULTOVAT SE STATIKEM. PROSTUPY POŽÁRNÍMI ÚSEKY JE NUTNÉ VYBAVIT PROTIPOŽÁRNÍM OPATŘENÍM DLE PBŘ. MONTÁŽ POTRUBÍ BUDE PROVEDENA DLE PŘEDPISŮ VÝROBCE A DLE PLATNÉ LEGISLATIVY. DOKUMENTACE SLOUŽÍ POUZE PRO POTŘEBY STAVEBNÍHO POVOLENÍ, NIKOLI PRO PROVEDENÍ STAVBY!!!!

- SO 02 DEPOZITÁŘ MĚŘÍCI TECHNIKY
- SO 04 SPLAŠKOVÁ KANALIZACE
- SO 05 DEŠŤOVÁ KANALIZACE
- SO 06 VODOVOD
- SO 07 PŘÍPOJKA NÍZKÉHO NAPĚTÍ
- SO 08 VEDENÍ SLABOPROUDU

Tato dokumentace je duševním vlastnictvím studio AEIOU s.r.o., zastoupené Ing. arch. Janem Vojtíškem a Ing. Jakubem Staníkem, chráněná platnými zákony. Má povahu duševního vlastnictví dle Zákona č. 121/2000Sb. o právu autorském a o právech souvisejících s právem autorským (autorský zákon) ve znění všech pozdějších zákonů včetně zákona o obchodních korporacích.

|   |   |                                                          |                                   |   |
|---|---|----------------------------------------------------------|-----------------------------------|---|
| AUTOR NÁVRHU<br>ING.ARCH. JAN VOJTÍŠEK<br>ING. JAKUB STANÍK<br>INVESTOR<br>MÍSTO STAVBY                                                                                        | VEDOUCÍ PROJEKTU<br>ING.ARCH. JAN VOJTÍŠEK<br>ING. JAKUB STANÍK<br>MĚSTO BLANSKO, NÁM. SVOBODY 32/3, 678 01 BLANSKO<br>ZÁMEK 1, 678 01 BLANSKO<br>parc. č. 31/1, 1747, st.36/1, st. 35/6, st. 35/5, k.ú. Blansko | HLAVNÍ PROJEKTANT<br>ING. JAKUB STANÍK<br>678 01 BLANSKO | VYPRACOVAL<br>ING. ZDENEK VANĚRKA | studio AEIOU s.r.o.<br>Husova 13<br>602 00 Brno<br>info@aeiou.cz<br>www.aeiou.cz                                    |
| AKCE<br>PROSTORY EXPOZICE A DEPOZITÁŘ MĚŘÍCI TECHNIKY<br>MUZEUM BLANENSKA, P.O. - ZÁMEK 1, BLANSKO<br>DOKUMENTACE PRO VYDÁNÍ SPOLEČNÉHO POVOLENÍ<br>SO 04 SPLAŠKOVÁ KANALIZACE |   |                                                          |                                   | Č.ZAKÁZKY<br>ČÁST<br>FORMÁT<br>23Zak01<br>S004<br>2xA4<br>DATUM<br>STUPEŇ<br>ČÁST PD<br>03/2023<br>DUR+DSP<br>SO 04 |
| SITUACE   |   |                                                          |                                   | SO 04_01   |