



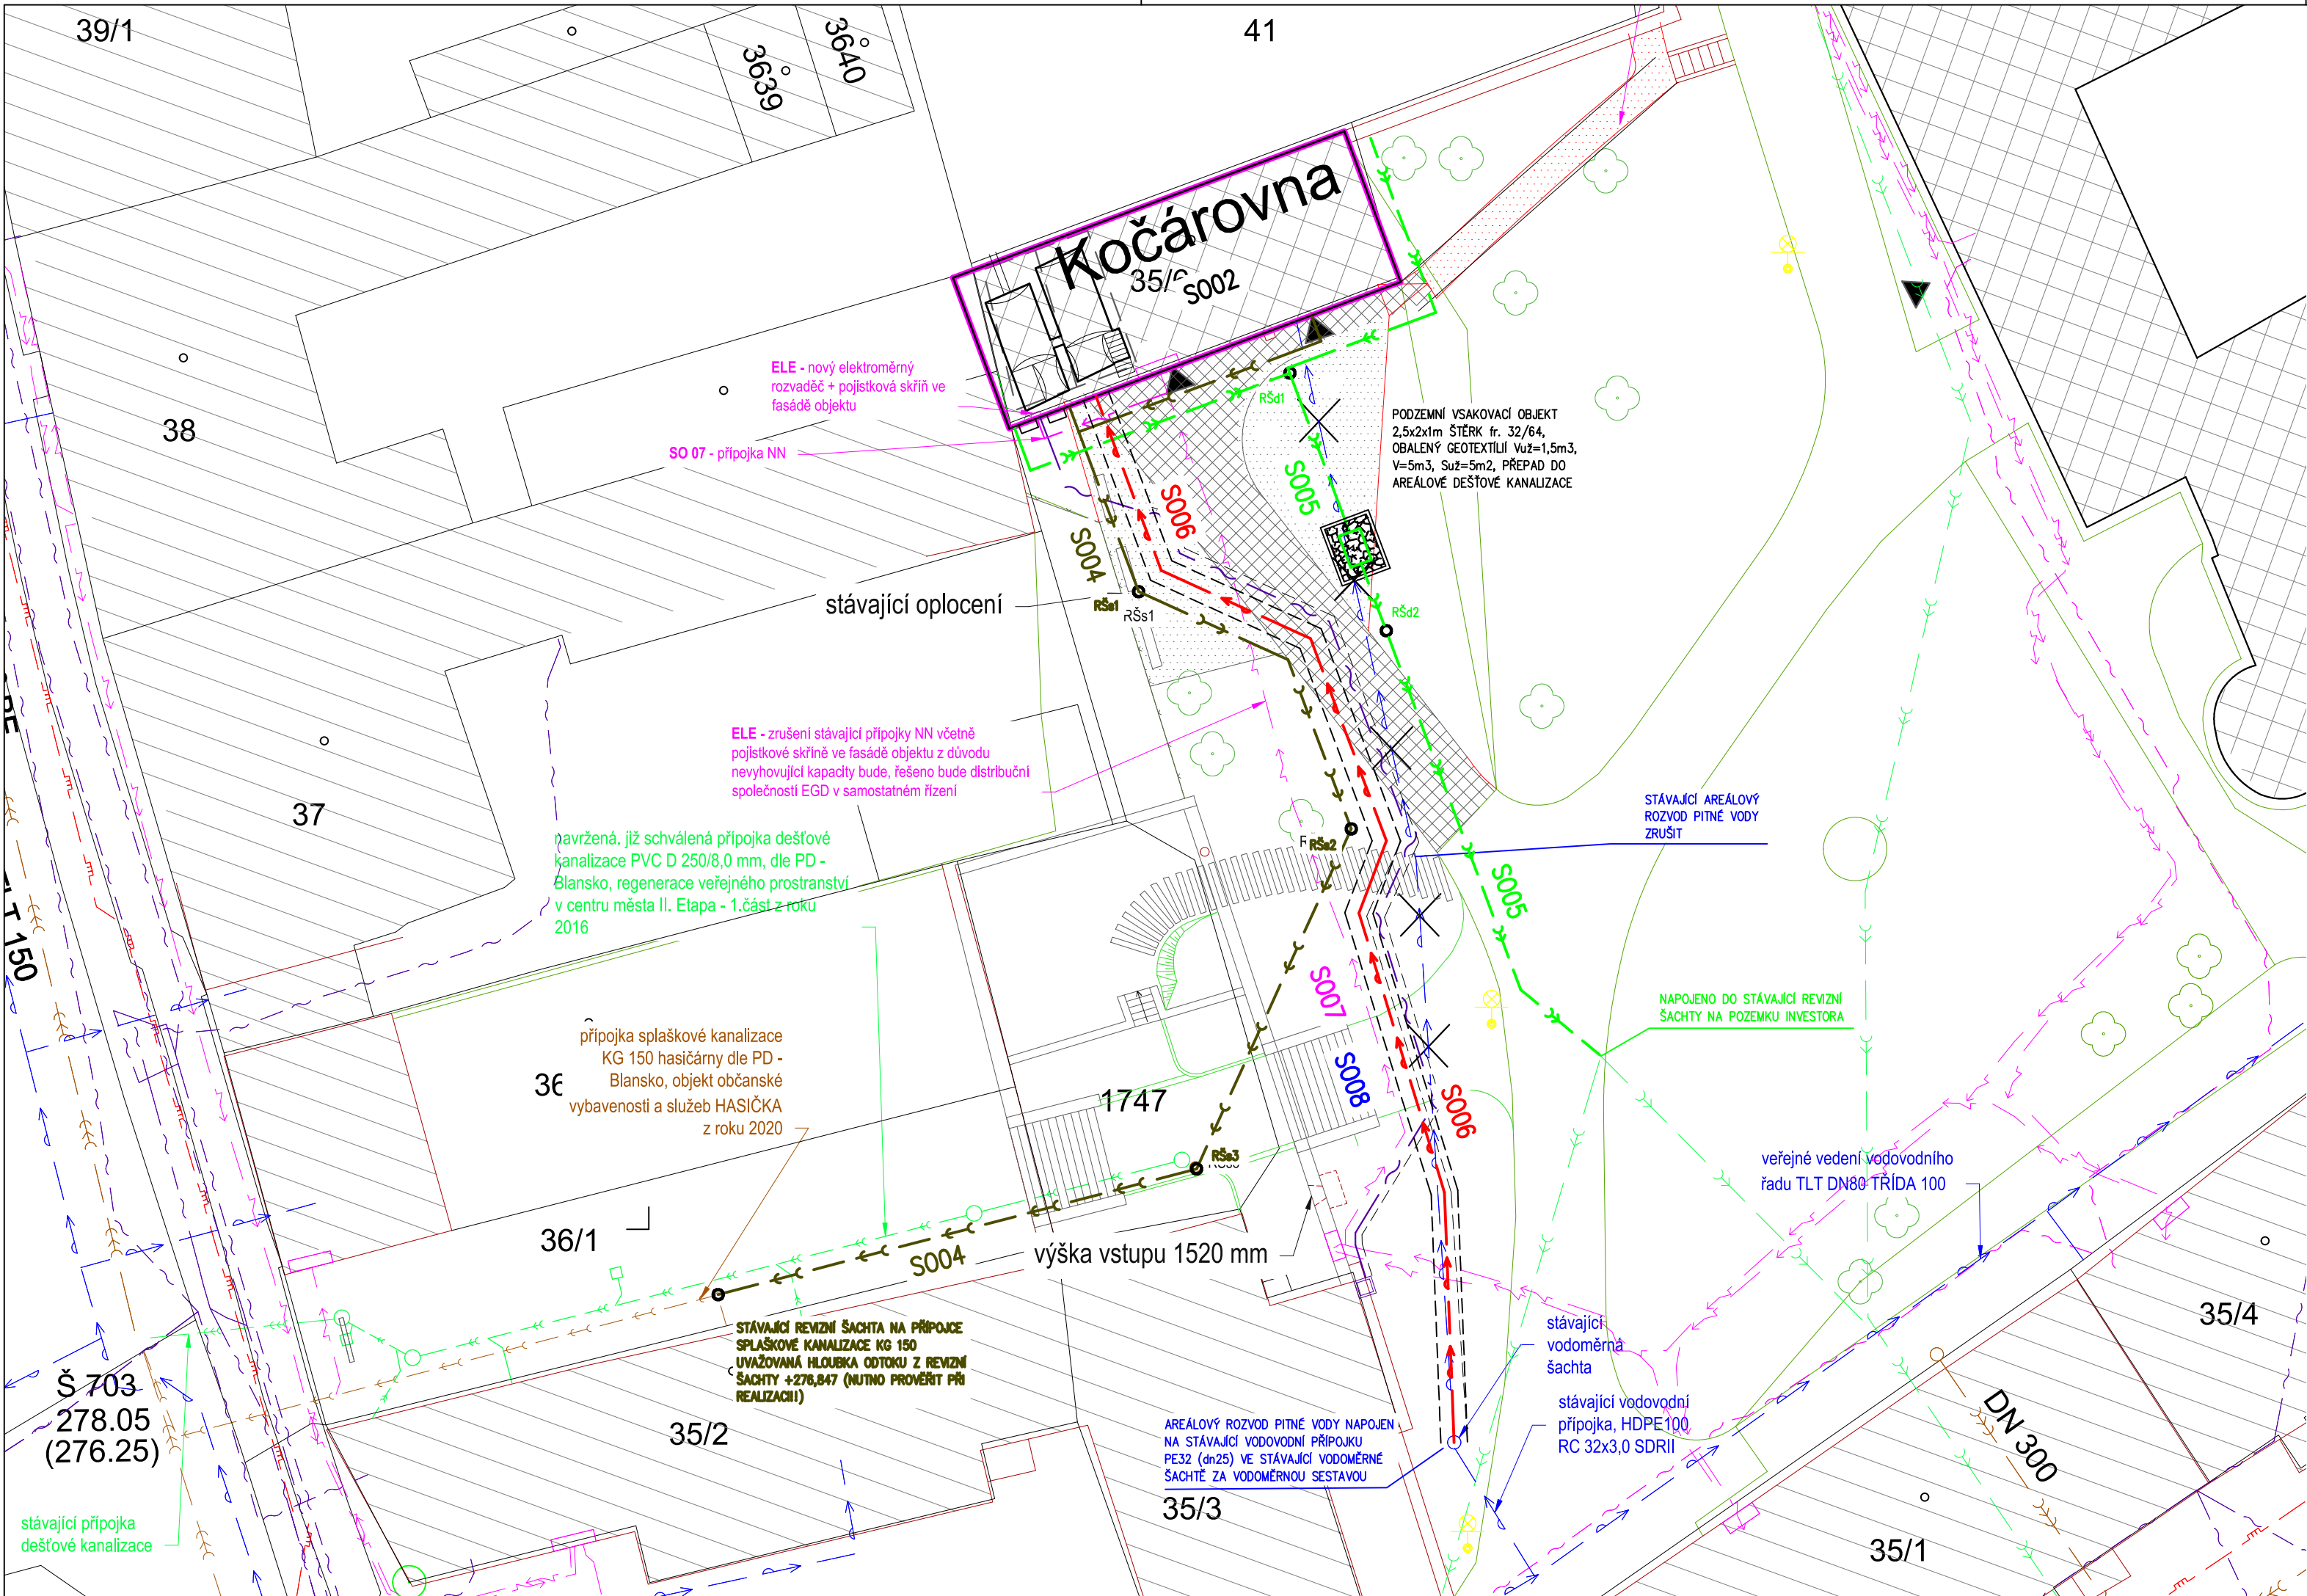

STÁVAJÍCÍ SÍŤ

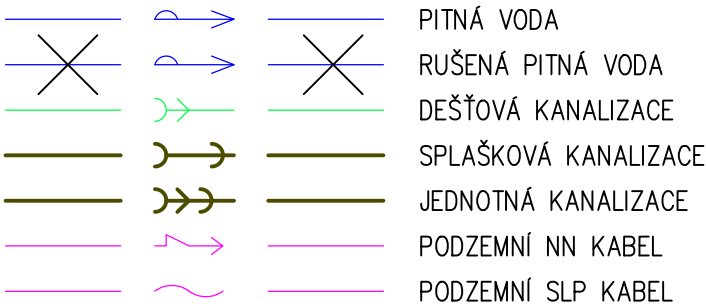

NOVÉ SÍŤ



SVODNÉ POTRUBÍ SPLAŠKOVÉ KANALIZACE BUDE ZHOTOVENO Z PLASTOVÝCH TRUB PVCKG SPOJOVANÝCH PRYŽOVÝMI KROUŽKY. SVODNÉ POTRUBÍ DEŠŤOVÉ KANALIZACE BUDE ZHOTOVENO Z PLASTOVÝCH TRUB PVCKG SPOJOVANÝCH PRYŽOVÝMI KROUŽKY. V PŘÍPADĚ VÝSKYTU PODZEMNÍ VODY JE NUTNÉ PŘIJMOUT BEZPEČNOSTNÍ OPATŘENÍ A POSOUZENÍ GEOLOGEM / HYDROGEOLOGEM NA MÍSTĚ STAVBY. ČISTIČÍ KUSY, ZÁPACHOVÉ UZÁVĚRKY A PŘIVZDUŠŇOVACÍ VENTILY BUDOU PŘÍSTUPNÉ K ÚDRŽBĚ A REVIZI. POTRUBÍ PITNÉHO BUDE ZHOTOVENO Z PLASTOVÝCH TRUB PE100 SDR11 SPOJOVANÝCH ELEKTROTVAROVKAMI. VEŠKERÉ ARMATURY BUDOU PŘÍSTUPNÉ K ÚDRŽBĚ A REVIZI. PLASTOVÉ POTRUBÍ JE OZNAČENO VNĚJŠÍM PRŮMĚREM x TLOUŠŤKA STĚNY. ARMATURY JSOU OZNAČENY JMENOVITOU SVĚTLOSTÍ. POTRUBÍ TECHNOLOGICKÉHO VODOVODU BUDE OD PITNÉHO ODDĚLENO KONTROLOVATELNOU ZPĚTNOU ARMATUROU DLE ČSN EN 1717. TRASY POTRUBÍ JSOU POUZE ORIENTAČNÍ, PŘI REALIZACI JE NUTNÁ KOORDINACE S OSTATNÍMI PROFESEMI. PROSTUPY NOSNÝMI PRVKY JE NUTNÉ KONZULTOVAT SE STATIKEM. PROSTUPY POŽÁRNÍMI ÚSEKY JE NUTNÉ VYBAVIT PROTIPOŽÁRNÍM OPATŘENÍM DLE PBŘ. MONTÁŽ POTRUBÍ BUDE PROVEDENA DLE PŘEDPISŮ VÝROBCE A DLE PLATNÉ LEGISLATIVY. DOKUMENTACE SLOUŽÍ POUZE PRO POTŘEBY STAVEBNÍHO POVOLENÍ, NIKOLI PRO PROVEDENÍ STAVBY!!!!

- SO 02 DEPOZITÁŘ MĚŘÍCÍ TECHNIKY
- SO 04 SPLAŠKOVÁ KANALIZACE
- SO 05 DEŠŤOVÁ KANALIZACE
- SO 06 VODOVOD
- SO 07 PŘÍPOJKA NÍZKÉHO NAPĚTÍ
- SO 08 VEDENÍ SLABOPROUDU

Tato dokumentace je duševním vlastnictvím **studio AEIOU s.r.o.**, zastoupené Ing. Janem Vojtíškem a Ing. Jakubem Staníkem, chráněná platnými zákony. Má povahu duševního vlastnictví dle Zákona č. 121/2000Sb. o právu autorském a o právech souvisejících s právem autorským (autorský zákon) ve znění všech pozdějších zákonů včetně zákona o obchodních korporacích.

AUTOR NÁVRHU ING.ARCH. JAN VOJTÍŠEK ING. JAKUB STANÍK INVESTOR MÍSTO STAVBY		VEDOUCÍ PROJEKTU ING.ARCH. JAN VOJTÍŠEK ING. JAKUB STANÍK MĚSTO BLANSKO, NÁM. SVOBODY 32/3, 678 01 BLANSKO ZÁMEK 1, 678 01 BLANSKO parc. č. 31/1, 1747, st.36/1, st. 35/6, st. 35/5, k.ú. Blansko		HLAVNÍ PROJEKTANT ING. JAKUB STANÍK VYPRACOVAL ING. ZDENEK VANĚRKA		 studio AEIOU s.r.o. Husova 13 602 00 Brno info@aeiou.cz www.aeiou.cz			
AKCE		PROSTORY EXPOZICE A DEPOZITÁŘ MĚŘÍCÍ TECHNIKY MUZEUM BLANENSKA, P.O. - ZÁMEK 1, BLANSKO DOKUMENTACE PRO VYDÁNÍ SPOLEČNÉHO POVOLENÍ SO 05 DEŠŤOVÁ KANALIZACE				Č.ZAKÁZKY ČÁST FORMÁT		23Zak01 S005 2xA4	
SITUACE		SO 05_01				DATUM STUPEŇ ČÁST PD		03/2023 DUR+DSP SO 05	