


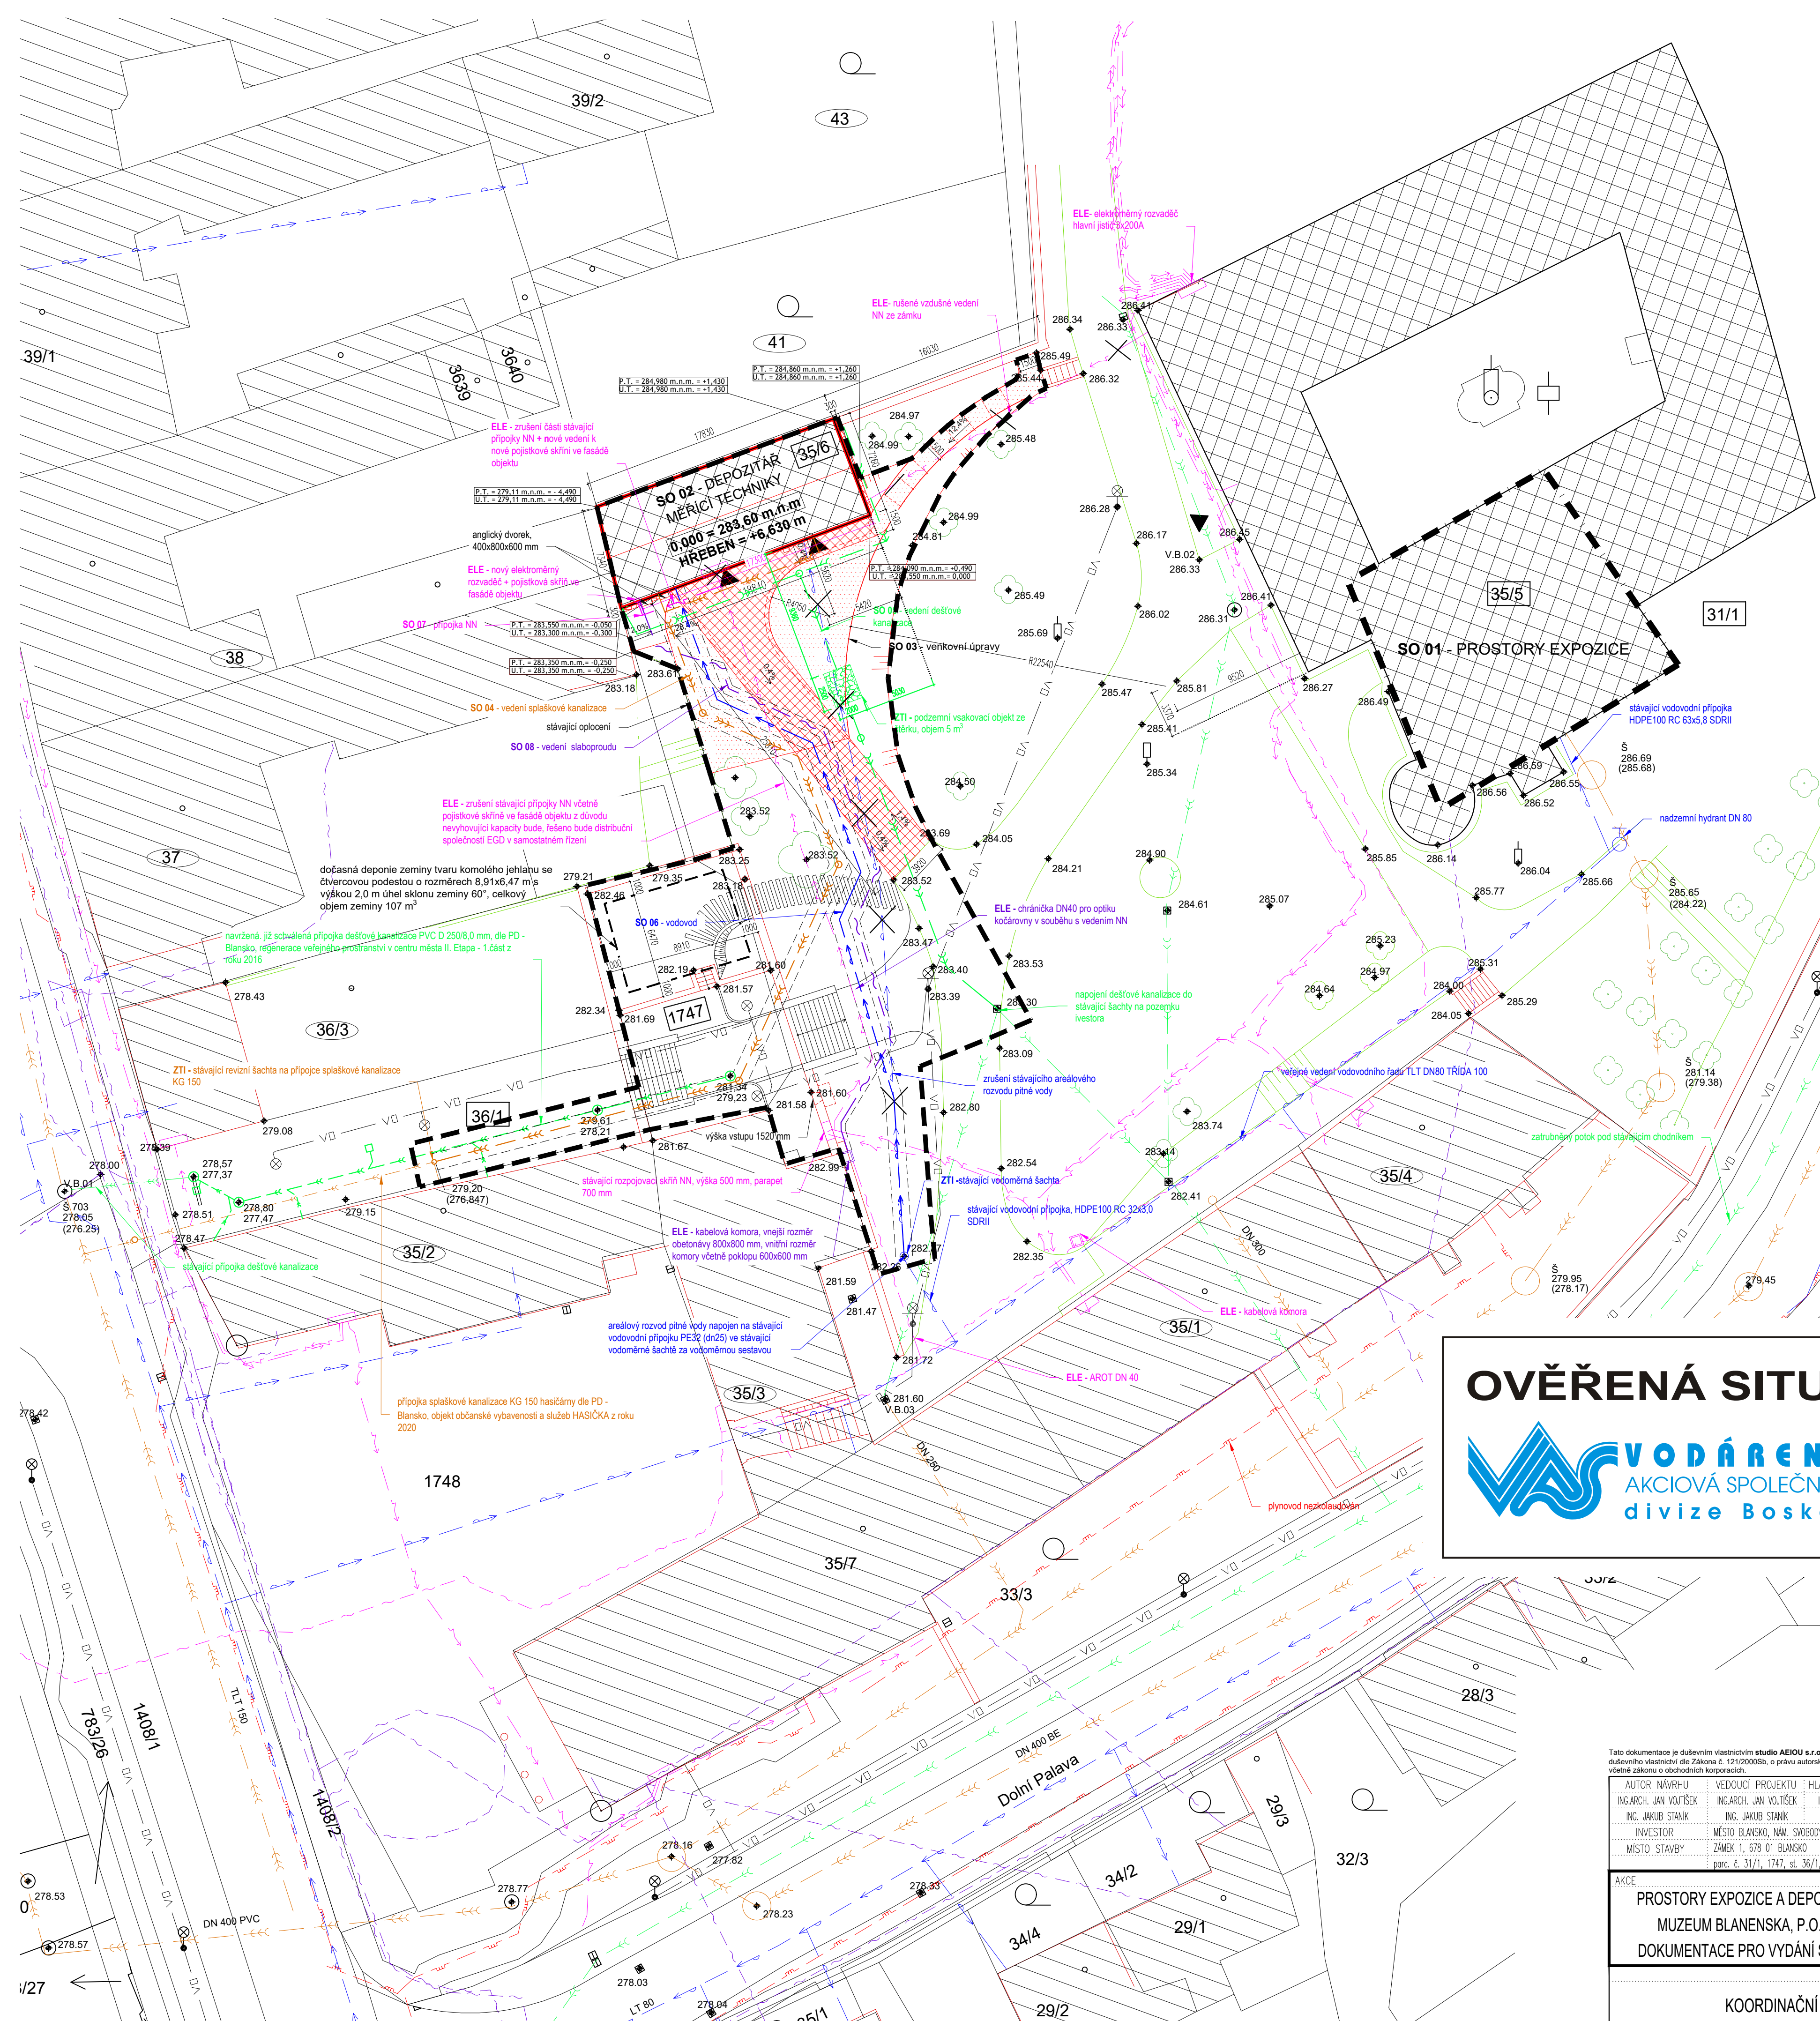

- LEGENDA:**
- REŠENÁ ČÁST OBJEKTU (SO 01)
 - REŠENÉ ÚZEMÍ STAVEBNÍCH ÚPRAV (SO 02 - SO 08)
 - PROSTORY EXPOZICE, DEPOZITÁŘ
 - STÁVAJÍCÍ OBJEKTY
 - PLOCHA NOVÉHO MLATU
 - NOVÉ ŽULOVÉ DLAŽEBNÍ KOSTKY
 - ZNAČENÍ SOUSEDNÍCH PARCEL
 - ZNAČENÍ PARCEL STAVEBNÍHO ZÁMĚRU
 - VSTUP DO OBJEKTU
 - HRANICE PARCEL
 - TERÉN
 - NOVÉ OBJEKTY, KONSTRUKCE
 - STÁVAJÍCÍ OBJEKTY, KONSTRUKCE

- LEGENDA STÁVAJÍCÍCH ŘADŮ A PŘÍPOJEK:**
- VODOVOD (VAS)
 - PLYN STŘEDOTLAKÝ (GASNET)
 - JEDNOTNÁ KANALIZACE (VAS)
 - VEDENÍ EL. ENERGIE NN PODZEMNÍ (EG.D)
 - SLABOPROUDÉ VEDENÍ PODZEMNÍ (CETIN)
 - DEŠŤOVÁ KANALIZACE, ZATRUBNĚNÝ POKOT
 - OPTICKÁ TRASA MĚSTA BLANSKO - ALF SERVIS
 - VEŘEJNÉ OSVĚTLENÍ

- LEGENDA NOVÝCH PŘÍPOJEK A AREÁLOVÉHO VEDENÍ:**
- VODOVOD
 - VEDENÍ EL. ENERGIE NN PODZEMNÍ (EG.D)
 - DEŠŤOVÁ KANALIZACE
 - SPLAŠKOVÁ KANALIZACE
 - VEDENÍ SLABOPROUDU
 - RUŠENÝ VODOVOD

- STAVEBNÍ OBJEKTY:**
- SO 01 - PROSTORY EXPOZICE (HLAVNÍ OBJEKT)
 - SO 02 - DEPOZITÁŘ MĚŘICÍ TECHNIKY
 - SO 03 - VENKOVNÍ ÚPRAVY
 - SO 04 - SPLAŠKOVÁ KANALIZACE
 - SO 05 - DEŠŤOVÁ KANALIZACE
 - SO 06 - VODOVOD
 - SO 07 - PŘÍPOJKA NÍZKÉHO NAPĚTÍ
 - SO 08 - VEDENÍ SLABOPROUDU

SOUDADNICE VYTÝČAČACÍCH BODŮ				
BOD	Y	X	P.T.	U.T.
V.B.01	1142451.18	593495.5	278,050 m.n.m. = -5,550	278,050 m.n.m. = -5,550
V.B.02	1142406.62	593415.43	286,300 m.n.m. = +2,700	286,300 m.n.m. = +2,700
V.B.03	1142465.9	593437.59	281,600 m.n.m. = -2,000	281,600 m.n.m. = -2,000

OVĚŘENÁ SITUACE STAVBY



Tato dokumentace je duševním vlastnictvím studio AEIOU s.r.o., zastoupené Ing. arch. Janem Vojtěškem a Ing. Jakubem Staníkem, chráněná platnými zákony. Má povahu duševního vlastnictví dle Zákona č. 121/2000Sb. o právu autorském a o právech souvisejících s právem autorským (autorský zákon) ve znění všech pozdějších zákonů včetně zákona o obchodních korporacích.

AUTOR NÁVRHU	VEDOUcí PROJEKTU	HLAVNÍ PROJEKTANT	VYPRACOVAL
ING. ARCH. JAN VOJTEŠEK	ING. ARCH. JAN VOJTEŠEK	ING. JAKUB STANÍK	ING. MARTIN VEJŘMÍROVSKÝ
ING. JAKUB STANÍK	ING. JAKUB STANÍK		
INVESTOR	MĚSTO BLANSKO, NÁM. SVOBODY 32/3, 678 01 BLANSKO		
MÍSTO STAVBY	ZÁMEK 1, 678 01 BLANSKO		
	parc. č. 31/1, 1747, st. 36/1, st. 35/6, st. 35/5, k.ú. Blansko		

AKCE	Č. ZAKÁZKY
PROSTORY EXPOZICE A DEPOZITÁŘ MĚŘICÍ TECHNIKY	23Zok01
MUZEUM BLANENSKÁ, P.O. - ZÁMEK 1, BLANSKO	SITUACE
DOKUMENTACE PRO VYDÁNÍ SPOLEČNÉHO POVOLENÍ	2 x A4
	FORMAT
	PARC.
	DATUM
	03/2023
	STUPEŇ
	DUR+DSP
	ČÁST PD
	C.

KOORDINAČNÍ SITUACE

1:250

03