


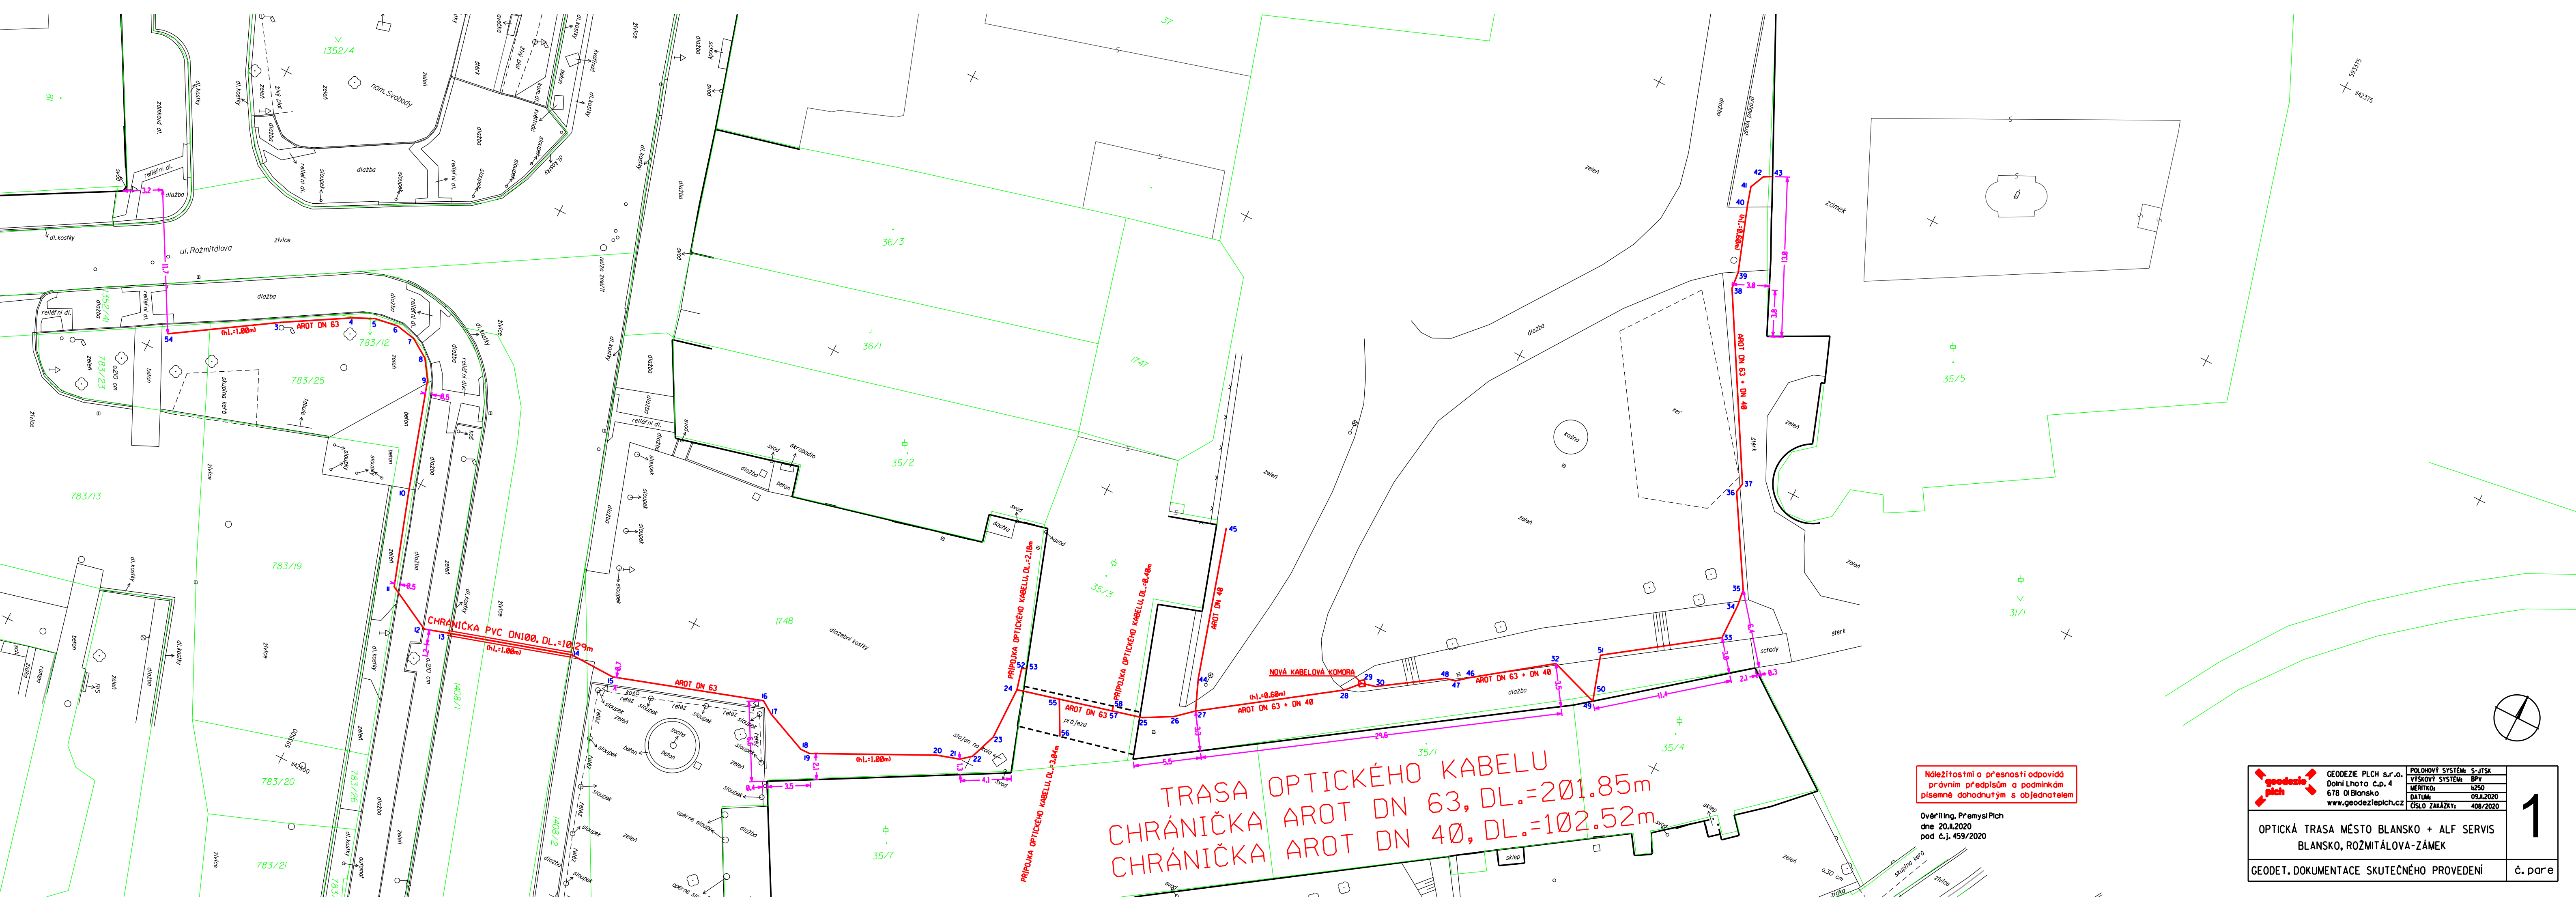

TRASA OPTICKÉHO KABELU
CHRÁNIČKA AROT DN 63, DL.=201.85m
CHRÁNIČKA AROT DN 40, DL.=102.52m

Náležitosti a přesnosti odpovídá
právním předpisům a podmínkám
pisemně dohodnutým s objednatelem

Overl Ing. Přemysl Pich
dne 20.11.2020
pod č.j. 459/2020

	GEODEZIE PLCH s.r.o. Dolní Lhota č.p. 4 678 Olšansko www.geodezieplch.cz	POLOHOVÝ SYSTÉM: S-JTSK VÝŠKOVÝ SYSTÉM: BPV MÉRITOKA: 1:250 DATUM: 09.11.2020 ČÍSLO ZAKÁZKY: 408/2020	1
	OPTICKÁ TRASA MĚSTO BLANSKO + ALF SERVIS BLANSKO, ROŽMITÁLOVA-ZÁMEK		
	GEODET. DOKUMENTACE SKUTEČNÉHO PŘEVEDENÍ		
	č. par		