


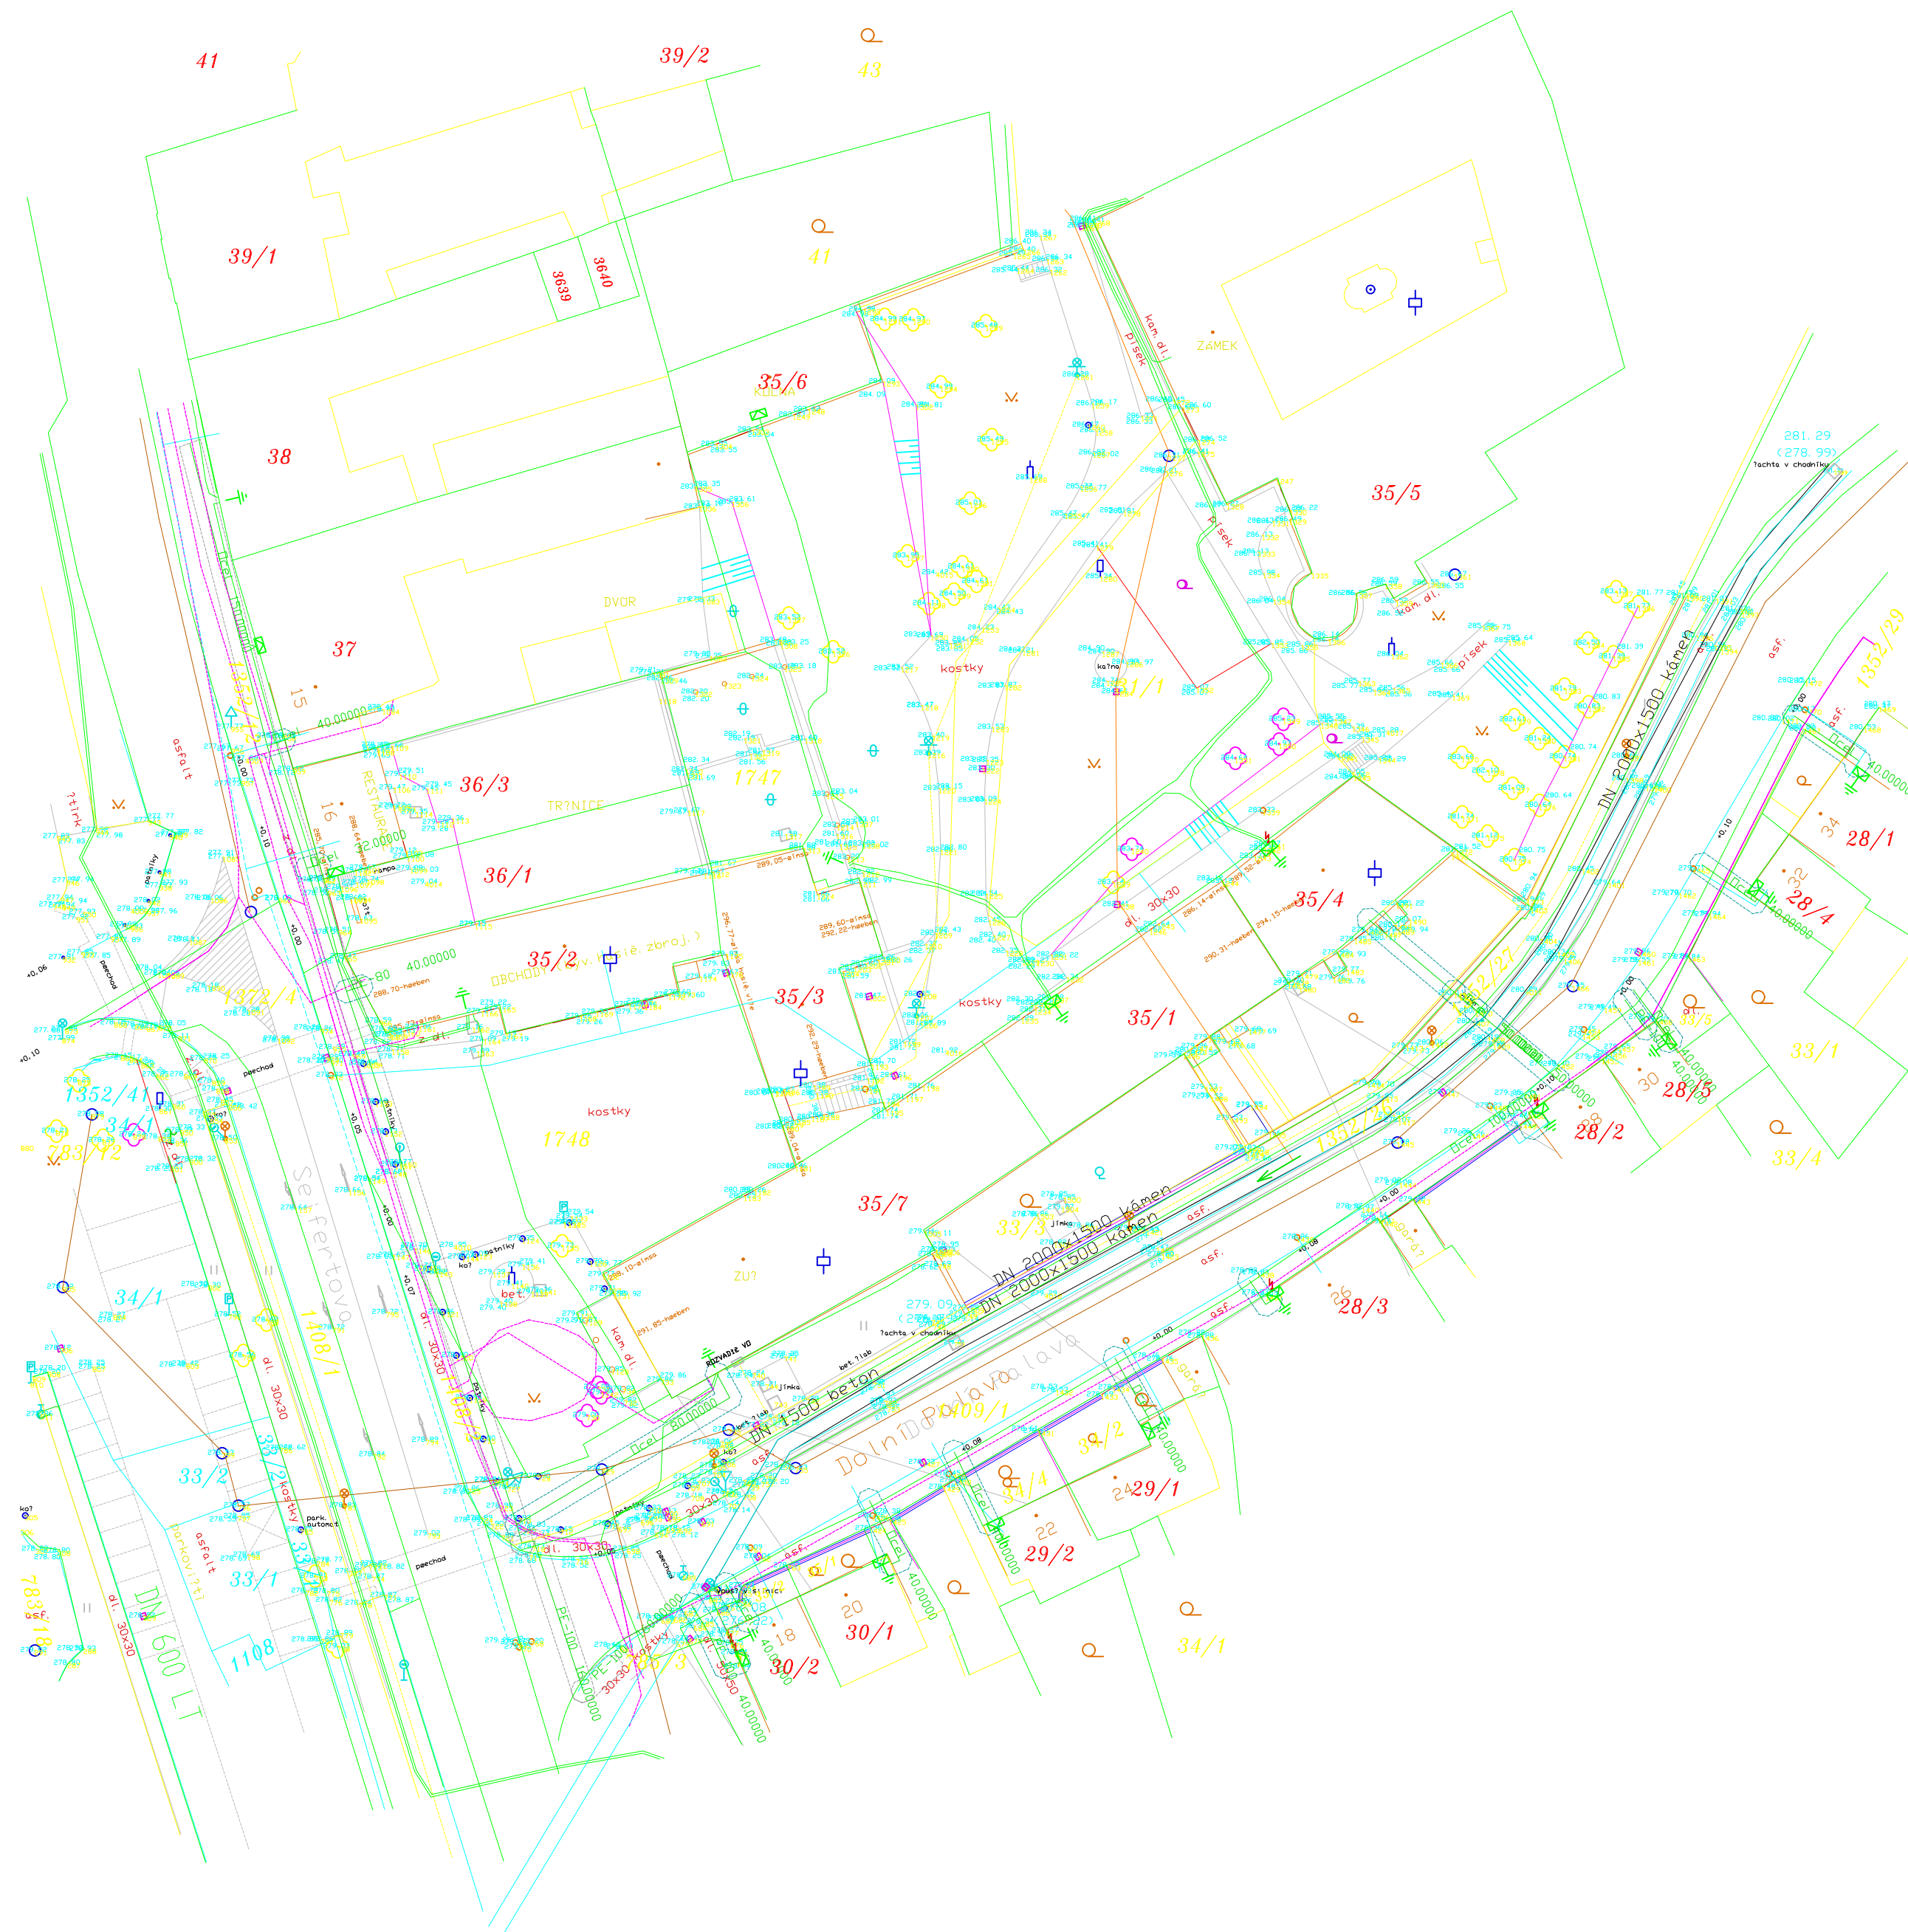

LEGENDA:

- podzemní vedení VN
- podzemní přípojky NN
- podzemní vedení VN
- vodovod
- vodovodní přípojky schematicky
- kanalizace dešťová
- kanalizace jednotná
- STL plynovod
- NTL plynovod
- přípojka NTL plynovodu
- nezatčený průběh metalického kabelu telekomunikační sítě
- zatčené a kótované, vnitřní STP, elektro-přípojky
- nadzemní telekomunikační síť
- nadzemní veřejné osvětlení
- podzemní veřejné osvětlení
- UPC
- Bezovský vodovod
- zastupitelství Palava

BLANSKO - STØED
PASPORTIZACE STÁVAJÍCÍHO STAVU - INŽ. SÍTÍ

ZAMĚŘENÍ SKUTEČNÉHO STAVU-PODKLAD PRO PROJEKT

Objednatel:	Město Blansko, nám. Svobody 32/3, Blansko	GB-geodezie spol. s r. o. prac. Boskovice Bezručova 16 tel/fax: 516 452 755/516 453 828
Okres:	Blansko	
Číslo zakázky:	201211083	
Souř. systém:	S-JTSK	
Vyhotovili:	Ing. Kozubová	Datum: duben 2012
Kat. území:	Blansko	
Měřítko:	1 : 500	
Výřkový systém:	Bpv	