



PŮDORYS ZÁKLADU

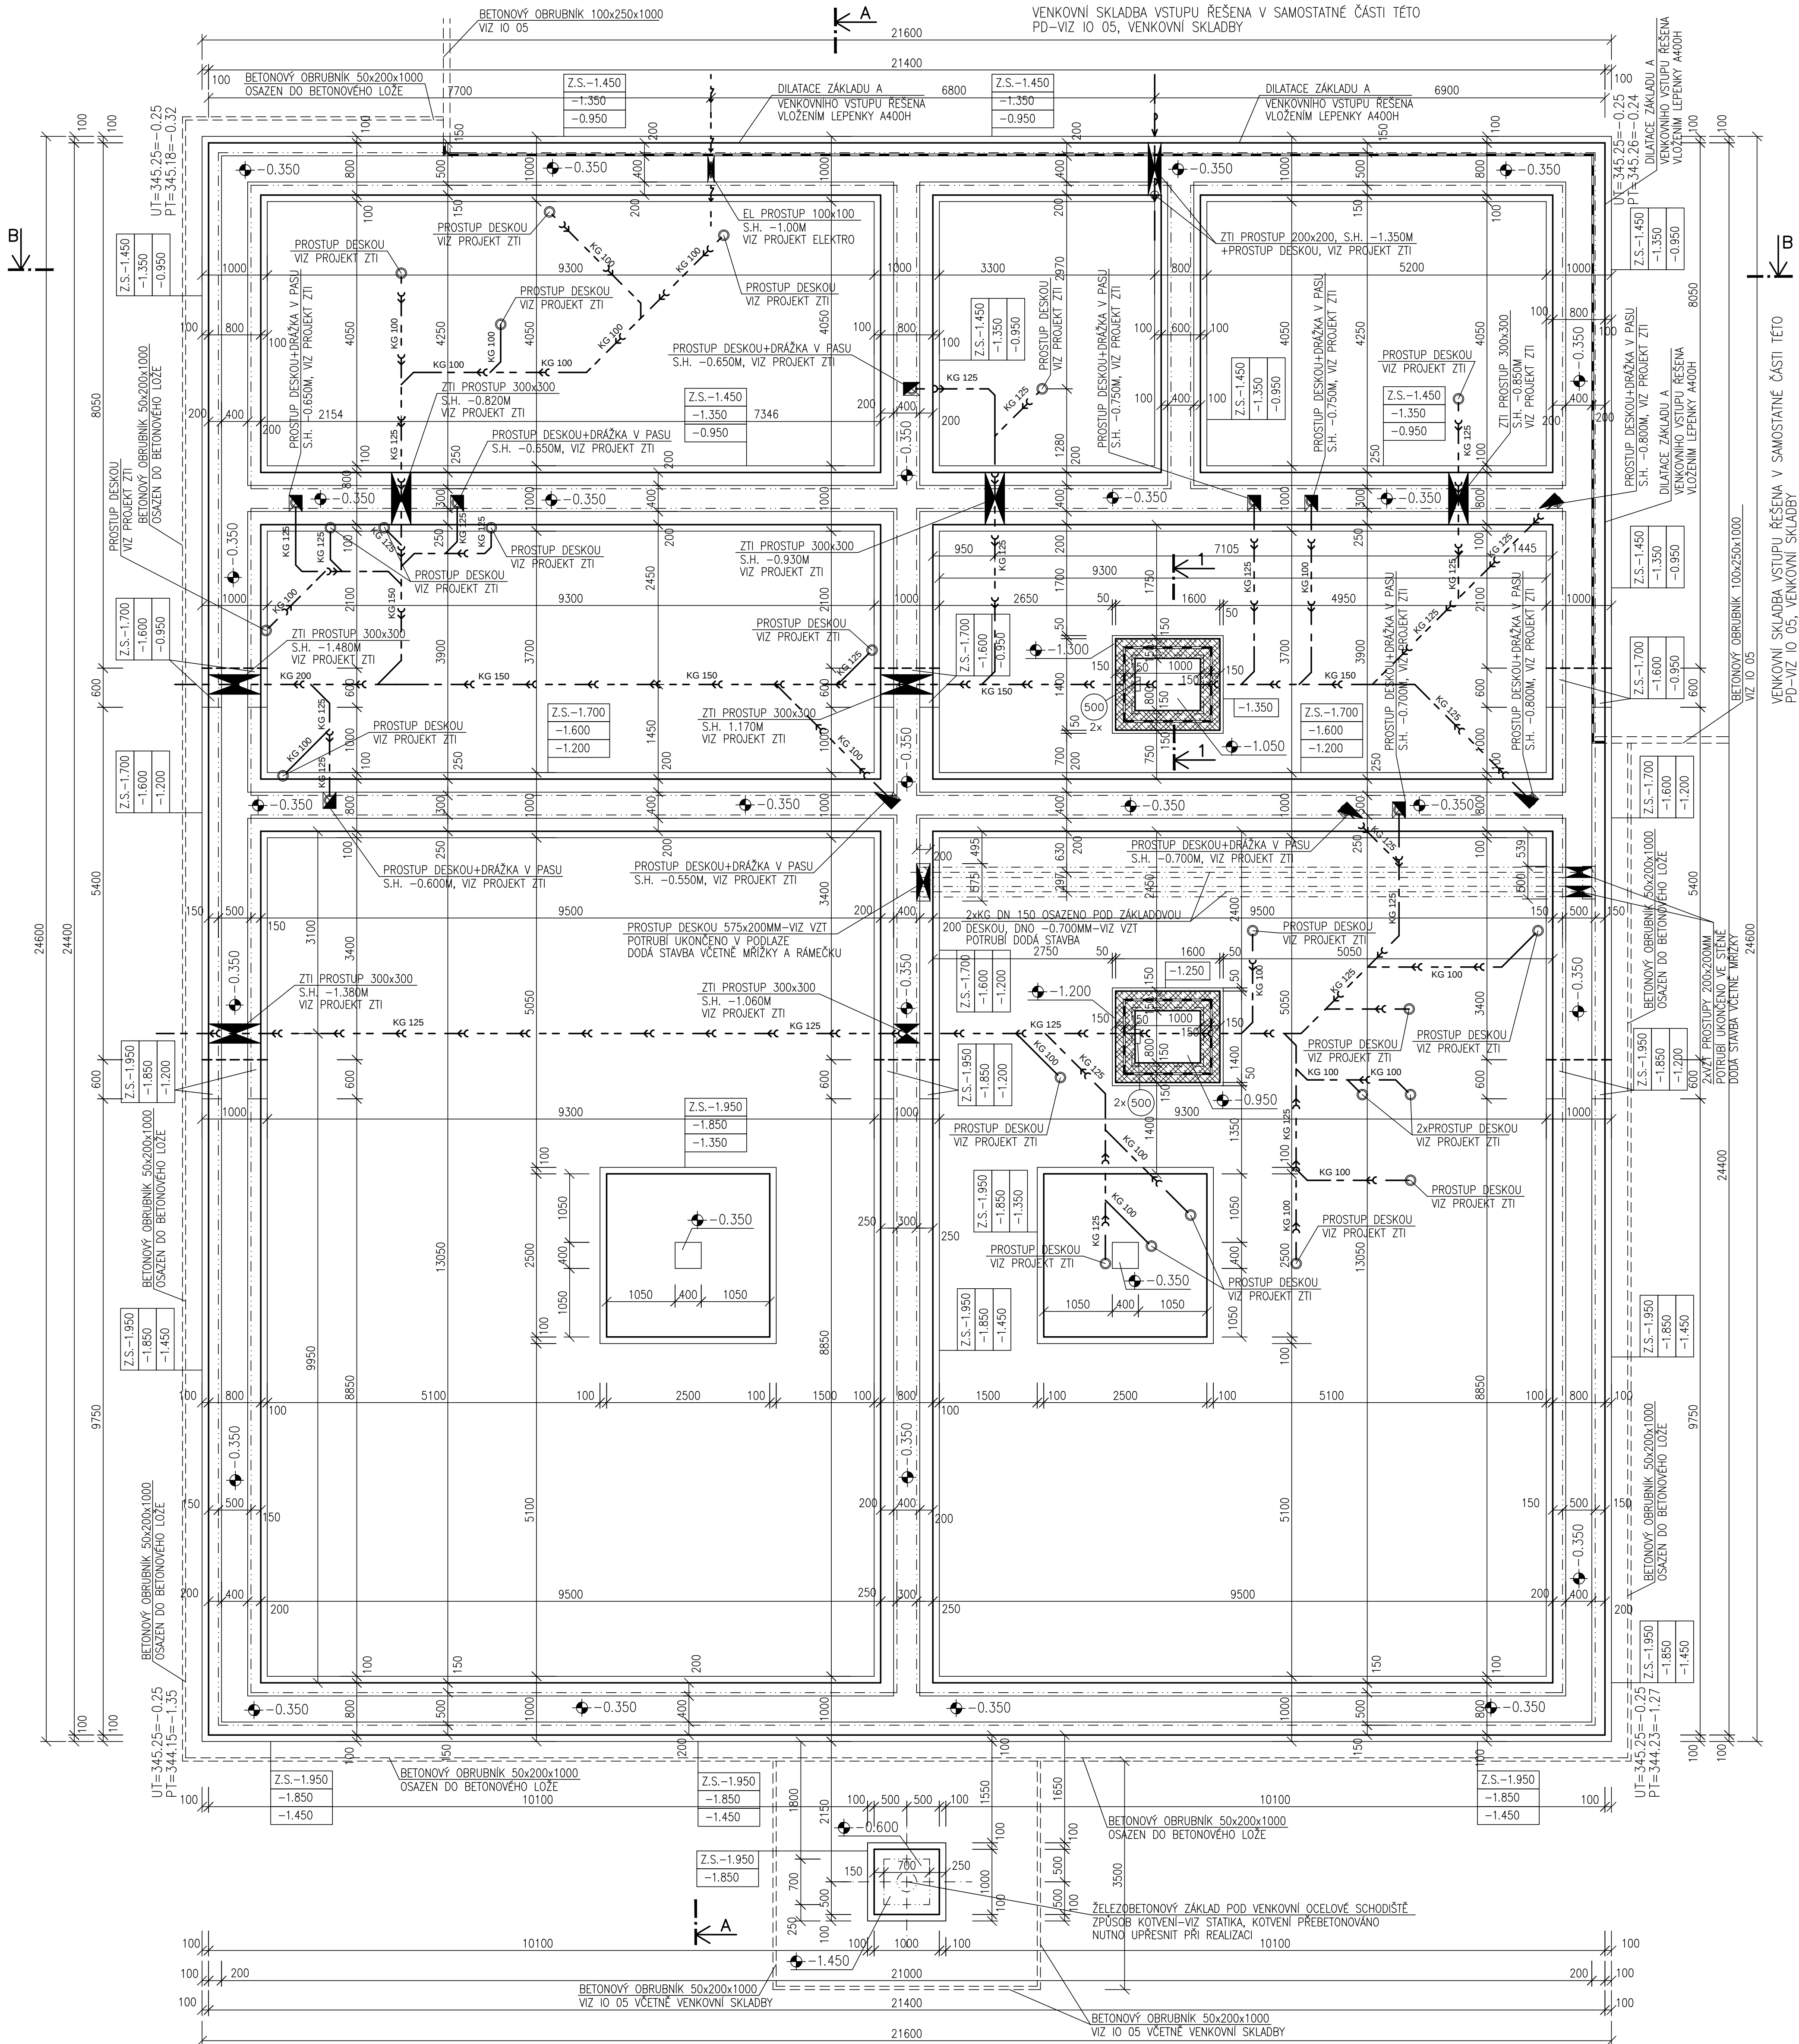

ŘEZ 1-1 (1:25)
DETAIL REVIZNÍ ŠACHTY ZT

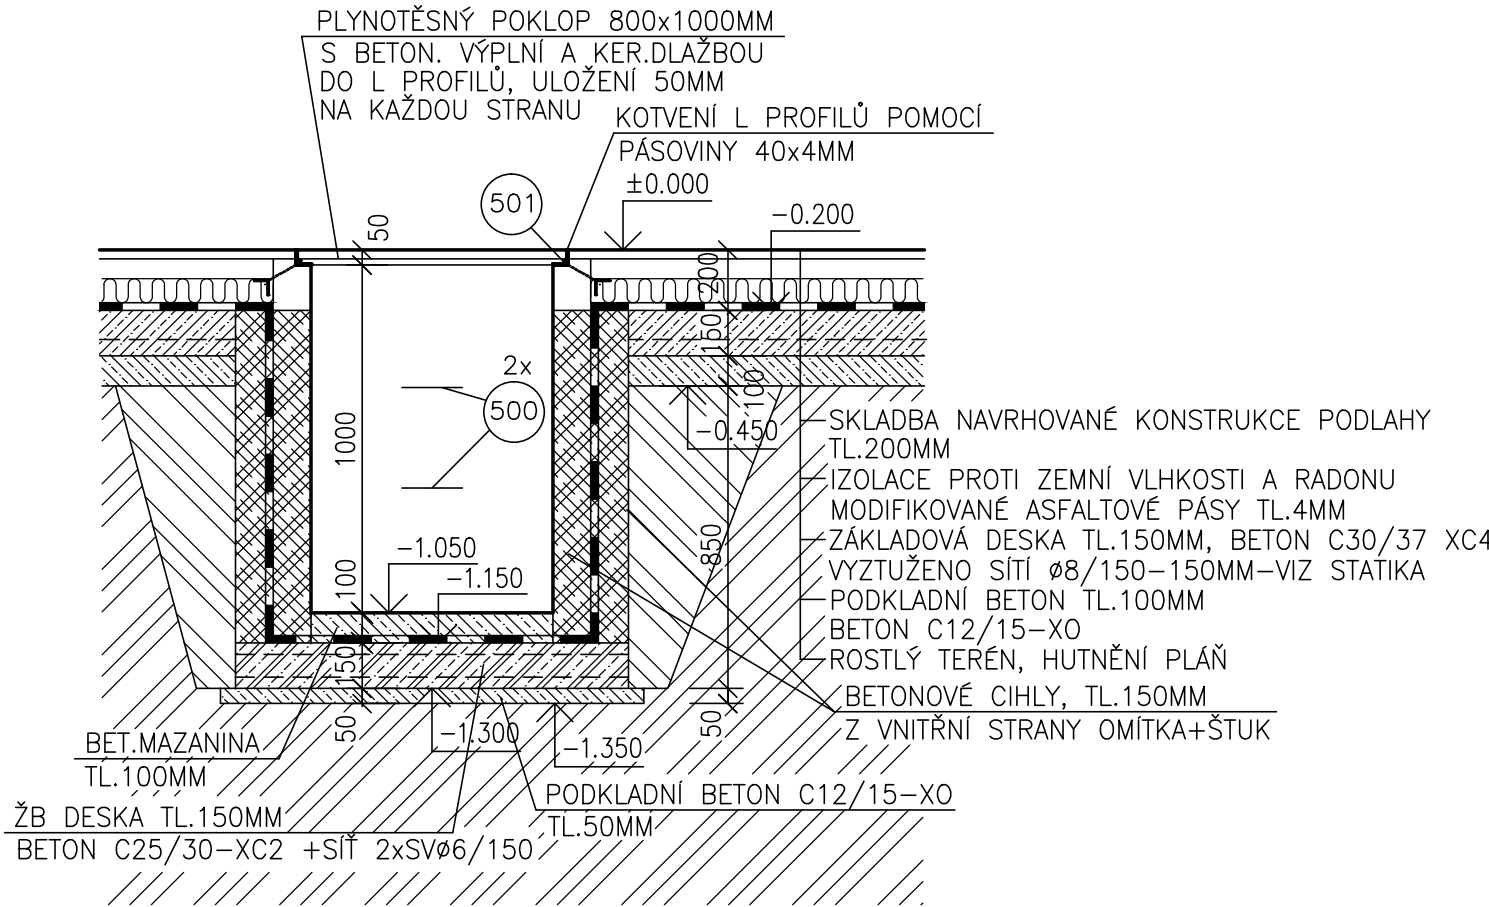


LEGENDA HMOT

- NAVRHOVANÉ ZÁKLADOVÉ KONSTRUKCE – VIZ STATIKA
- ZDIVO Z BETONOVÝCH CIHEL TL.150MM NA MC.10.0
- BETONOVÉ KONSTRUKCE ZÁKLADOVÉ DESKY Z BETONU C25/30–XC2, TL.150MM VYZTUŽENO SÍŤI Ø8/150–150MM–VIZ STATIKA, (PODKLADNÍ BETON POD IZOLACI)
- PODKLADNÍ BETON C12/15–X0 (POD ŠACHTAMI ZTI A POD ZÁKLADOVOU DESKOU, TL. 50, 100MM)
- ROSTLÁ ZEMINA
- ZÁVOZ VYTĚŽENOU ZEMINOU, HUTNĚNÁ PO VRSTVÁCH NA POŽADOVANOU ÚNOSNOST
- 0.350 HORNÍ LÍČ ZÁKLADOVÝCH KONSTRUKCÍ – POD ZÁKLADOVOU DESKOU
- Z.S.–1.450 ÚROVEŇ ZÁKLADOVÉ SPÁRY – ZALOŽENÍ OBJEKTU
- 1.350 SPODNÍ LÍČ ZÁKLADOVÝCH KONSTRUKCÍ – (HORNÍ LÍČ PODKLADNÍHO BETONU)
- 0.950 HORNÍ LÍČ ZÁKLADOVÝCH KONSTRUKCÍ
- VENKOVNÍ KONSTRUKCE PŘÍSTUPOVÝCH PLOCH (1.NADZEMNÍ PODLAŽÍ)
- NOSNÉ ZDIVO 1.NADZEMNÍHO PODLAŽÍ
- PŘEDPOKLÁDANÁ TRASA PŘÍPOJKY NN
- PŘEDPOKLÁDANÁ TRASA LEŽATÉ KANALIZACE

–POD ZÁKLADOVOU DESKOU BUDE POLOŽENO POTRUBÍ Z PVC KG DN150
DNO POTRUBÍ –0.700, POD ZÁKLADOVOU DESKOU – VIZ VZT, POTRUBÍ DODÁ STAVBA
–OBJEKT BUDE ZALOŽEN NA OBYČNÉM ZDIVU Z BROUŠENÝCH CIHEL VE VYBRANÉ TECHNOLOGII
TL.200MM, P10, DODATEČNĚ ZAJIŠŤOVANÝM EXTRUDOVANÝM
POLYSTYRENEM TL.50MM+MINERÁLNÍ SÍŤ+MINERÁLNÍ LEPILO+VENKOVNÍ FASÁDA
–PROJEKTOVÁ DOKUMENTACE POSTÍTA S VESKÝMI UKONČOVACÍMI PROFILY, JAKO JSOU VNITŘNÍ
VNĚJŠÍ APU LÍSTY, ROHOVÉ PROFILY, UKONČOVACÍ OKLADOVÉ NERZ PROFILY, ATD
–KERAMICKÉ SOPLKY BUDOU POUŽITÝ ORIGINÁLNÍ NIKOLÍ REZÁNÉ!!

POZNÁMKY

- VE VÝKRESU ZÁKLADU JSOU NAZNAČENY PROSTUPY PRO JEDNOTLIVÉ PROFESE
NUTNO UPŘESNIT S OHLEDEM NA SKUTEČNÉ PROBLÍHAJÍCÍ STÁVAJÍCÍ KONSTRUKCE
- ZÁKLADOVÉ KONSTRUKCE MUSÍ BÝT ZALOŽENY V ÚNOSNÉ ZEMINĚ – VIZ STATIKA
NUTNO UPŘESNIT PŘI REALIZACI
- PŘED ZAHÁJENÍM ZEMNÍCH PRACÍ JE NUTNÉ VYTÝČIT STÁVAJÍCÍ INŽENÝRSKÉ SÍŤE
EVENT.PROVÉST TAKOVÁ OPATŘENÍ, ABY NEDOSLO K JEJICH POŠKOZENÍ
- VŠECHNY HLUBOKY JSOU VZTAŽENY K +0.000
- MEZI ZÁKLADY OBJEKTU A OKAPOVÝM CHODNÍKEM VLOŽENA DILATACE LEPENKA A400H
- ZÁKLADY PROVĚŘENY DLE PROJEKTOVÉ DOKUMENTACE – VIZ STATIKA
- PO VYHLUBENÍ NUTNO PŘIZVÁT PROJEKTANTA NEBO STATIKA K UPŘESNĚNÍ ZÁKLADOVÝCH POMĚRŮ
- PŘI BETONÁŽI NUTNO VLOŽIT DO ZÁKLADOVÝCH PASŮ ZEMINICÍ PÁSEK
- VÝŠKOVÉ OSÁZENÍ UPŘESNIT PŘI REALIZACI DLE SKUTEČNÉHO PŘEBĚHU TERÉNU A ÚROVNÍ
- VŠEKÉ PRÁCE PROVÁDEŤ DLE PLATNÝCH NŮREM A TECHNOLOGICKÝCH PRAVIDEL S OHLEDEM NA
DODRŽOVÁNÍ ZÁKONA Č.309/2007 Sb. A NV Č.591/2006 Sb. A NV Č.362/2005 Sb.
- POKUD DOJDE PŘI PROVÁDĚNÍ K NEÚSPĚŠNOSTI, ČI NEPŘEDVÍDELNÝM OKOLNOSTEM JE NUTNÉ
PŘIZVÁT PROJEKTANTA K UPŘESNĚNÍ POSTUPU PRACÍ
- STAVEBNÍ OPRAVY PROVÁDEŤ A KOORDINOVAT DLE ROZVODŮ JEDNOTLIVÝCH PROFESÍ S UPŘESNĚNÍM
PŘI REALIZACI
- POZNÁMKY PLATÍ PRO VŠECHNY VÝKRESY

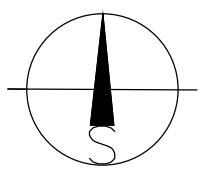

±0.000=345.50=1.NADZEMNÍ PODLAŽÍ			obchodní projekt jihlava spol.s r.o.	
KRESLIL/VYPRACOVAL:	ZODPOV.PROJEKTANT DIL:	ZODPOV.PROJEKTANT AKCE:	Ing.Petr Hájek, 0.500 01 Jihlava tel.846.967310307 IČO: 16529428	
ING. JOSEF SLABÝ	ING.ARCH. JIŘÍ VÁCHA	ING.ARCH. JIŘÍ VÁCHA	INVESTOR: MĚSTO HOSTIVICE, HUSOVO NÁMĚSTÍ 13, 253 80 HOSTIVICE	
AKCE: NOVOSTAVBA 2.AREÁLU MATEŘSKÉ ŠKOLY V HOSTIVICÍCH			Č. VÝKRESU: 01	KOPIE:
OBSAH: PŮDORYS ZÁKLADU	MĚRÍTKO: 1/50	FORMAT: 12x44	DATUM: 05/2015	
DIL: D.1. 1.1. ARCHITEKTONICKO–STAVEBNÍ ŘEŠENÍ	ARCH.ČÍSLO: 10/05/2015	ZAK.ČÍSLO: 10/05/2015		